DOCUMENTI DI RIFERIMENTO	
DESCRIZIONE	CODIFICA
CARATTERISTICHE DEI MATERIALI E SPECIFICHE TECNICHE	RAAA1EVAPPV01GSP001.dwg

SEZIONE IN DIREZIONE TRASVERSALE
SCALA 1:50

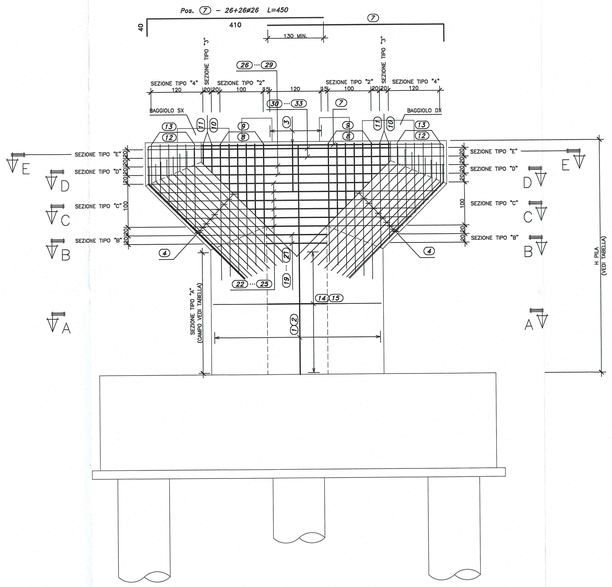

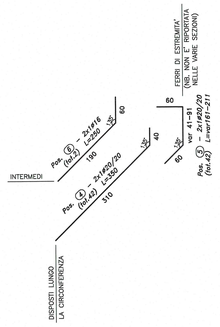

TABELLA ALTEZZE PILE

PILA	H(cm)	Pos. 1 2 L(cm)
P1	620	610
P2/3/4	570	560
P5/6	540	530

SEZIONE 1–1
SCALA 1:50

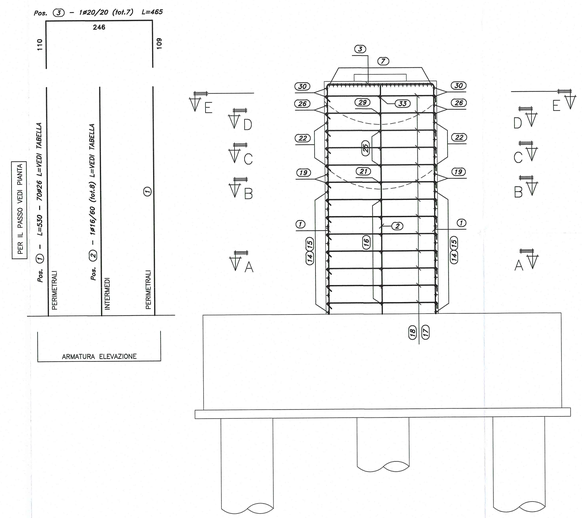

SEZIONE 4–4
SCALA 1:50

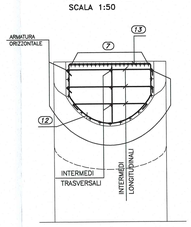

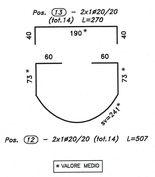

SEZIONE 3–3
SCALA 1:50

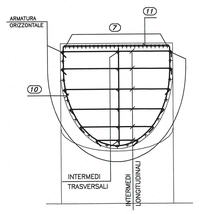

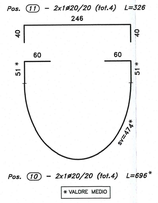

SEZIONE 2–2
SCALA 1:50

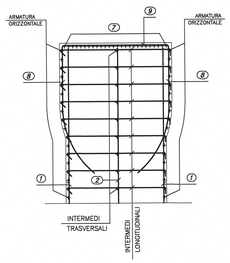

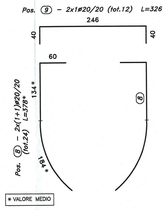

DETTAGLIO ARMATURA VALIDO SOLO PER LA PILA P1

SEZIONE IN DIREZIONE LONGITUDINALE
SCALA 1:50

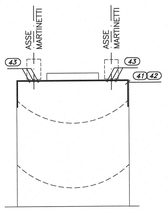

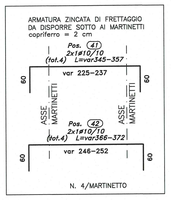

SEZIONE IN DIREZIONE TRASVERSALE
SCALA 1:50

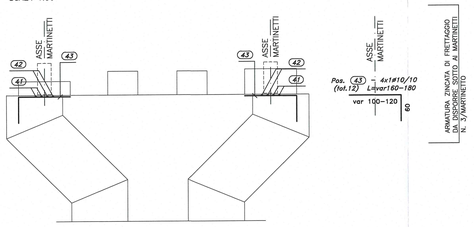

PIANTA BAGGIOLI
(INDICATA ARMATURA DI FRETTAGGIO IN ASSE MARTINETTI)
SCALA 1:50

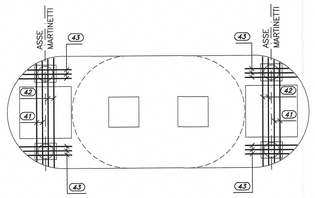

Committente:

AUTOCAMIONALE DELLA CISA S.p.A.
Via Camboara 26/A - Frazione Ponte Taro - 43015 NOCETO (PR)

Impresa Esecutrice:

PIZZAROTTI FONDATA NEL 1910

AUTOSTRADA DELLA CISA A15
RACCORDO AUTOSTRADALE A15/A22
CORRIDOIO PLURIMODALE TIRRENO-BRENNERO
RACCORDO AUTOSTRADALE FRA L' AUTOSTRADA DELLA CISA-FONTEVIVO (PR) E L' AUTOSTRADA DEL BRENNERO-NOGAROLE ROCCA (VR). I LOTTO.

C.U.P. G61B04000060008 | C.I.G. 307068161E

PROGETTO ESECUTIVO

AUTOCAMIONALE DELLA CISA S.p.A.
Il Direttore TIBRE: | Il Responsabile del Procedimento: | Il Presidente:

IMPRESA PIZZAROTTI & C. S.p.A.
Il Direttore Tecnico: IMPRESA PIZZAROTTI & C. S.p.A. Il Responsabile di Progetto Dott. Ing. Luca Bondanelli

Il Geologo: NA

PROGETTAZIONE DI: PIZZAROTTI FONDATA NEL 1910
A.T.I.: idroesse engineering MANDATARIA; ROCKSOIL S.p.A. MANDANTE; ViA S.r.l. MANDANTE

Il Progettista: Ing. Giovanni Piazza
Ordine degli Ingegneri della Provincia di Roma n. A-27236

Coordinatore per la Sicurezza in fase di Progettazione: Ing. Giovanni Maria Cepparotti
Ordine degli Ingegneri della Provincia di Viterbo n. 392

Consulenza specialistica a cura di: NA

Progettista Responsabile Integrazione Prestazioni Specialistiche:
Impresa Pizzarotti & C. S.p.A. Dott. Ing. PIETRO MAZZOLI
Ing. Pietro Mazzoli IMPRESA PIZZAROTTI & C. S.p.A. DOTT. ING. PIETRO MAZZOLI ORDINE INGEGNERI PROVINCIA PARMA n.821
Ordine degli Ingegneri della Provincia di Parma n. 821

Titolo Elaborato:
Asse principale
Ponti e viadotti
Viadotto V1 sul torrente Recchio
Elevazioni - Pile - Carreggiata Sud - Armatura - Tav. 2/2

Data Emissione Progetto: 18/03/2014
Scala: varie

Identif. Elaborato:

IDENTIFICATIVO		CODICE COMMESSA	LOTTO	FASE	ENTE	AMBITO	CAT. OPERA	N.RO OPERA	PARTE OPERA	TIPO DOC.	N.RO PROGR. DOC.	REVISIONE
01		RAAA	1	E	V	AP	PV	01	V	AR	012	A

Rev.	Data	DESCRIZIONE REVISIONE	Redatto	Controllato	Approvato
A	13/06/2014	REMISSIONE PROGETTO ESECUTIVO	A. CANTARELLA	G. PIAZZA	MAZZOLI