



WBS PV01
VIADOTTO RECCHIO - L= 310.10m - CARREGGIATA SUD
SEZIONE LONGITUDINALE

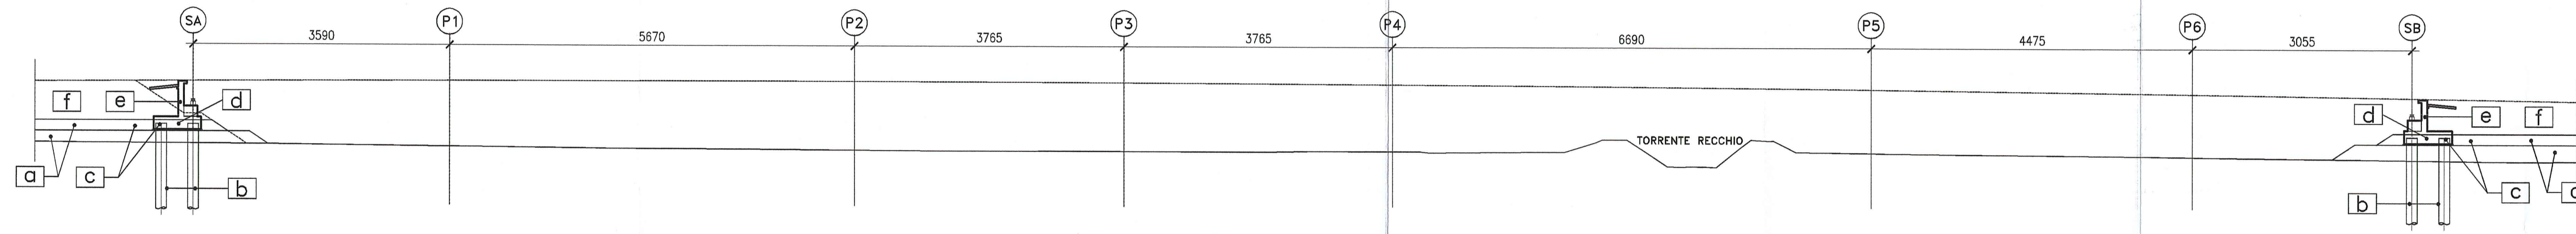

FASE -1

1) REALIZZAZIONE SOTTOSTRUTTURE


- SPALLE:
- a) REALIZZAZIONE RILEVATO DI PRIMA FASE
 - b) REALIZZAZIONE PALI DI FONDAZIONE QUOTA MIN. = QTP+1.00m
 - c) RIMOZIONE RILEVATO FINO A QUOTA INTRADOSSO MAGRONE E SCAPITIZZATURA PALI
 - d) REALIZZAZIONE ZATTERE DI FONDAZIONE
 - e) REALIZZAZIONE ELEVAZIONI
 - f) COMPLETAMENTO RILEVATO DI APPROCCIO

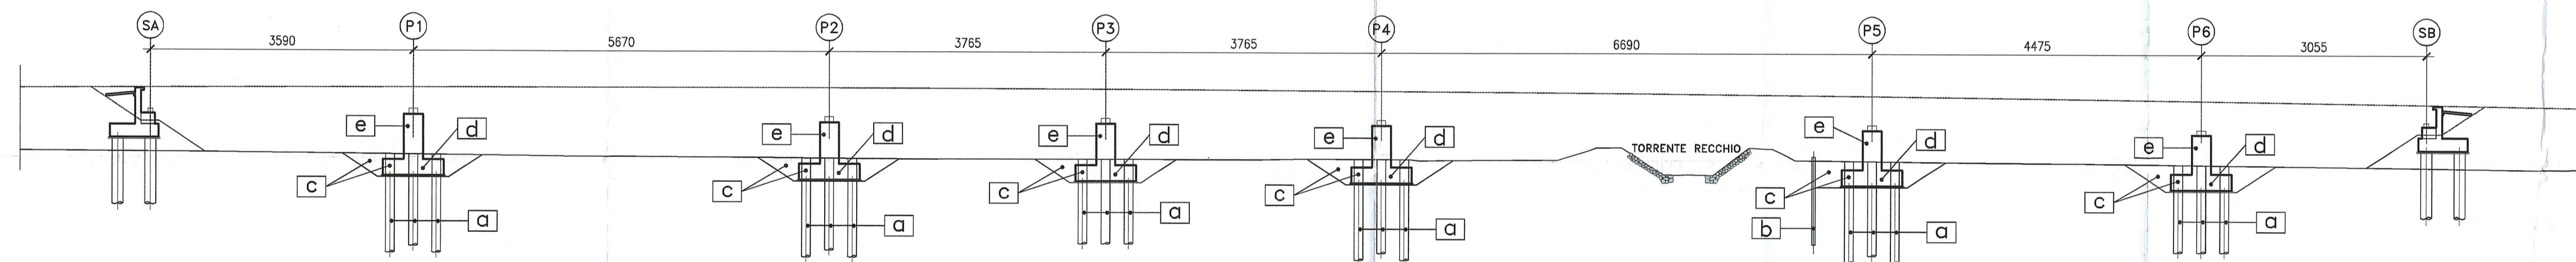

FASE -2

1) REALIZZAZIONE SOTTOSTRUTTURE

- PILE:
- a) REALIZZAZIONE PALI DI FONDAZIONE DA PIANO CAMPAGNA O COMUNQUE NON INFERIORE A 1.50m, DA QTP
 - b) INFISSIONE PALANCOLE (PILA 5) A PROTEZIONE DELL'ARGINE
 - c) SCAVI FINO A QUOTA INTRADOSSO MAGRONE E SCAPITIZZATURA PALI
 - d) REALIZZAZIONE ZATTERE DI FONDAZIONE
 - e) REALIZZAZIONE ELEVAZIONI

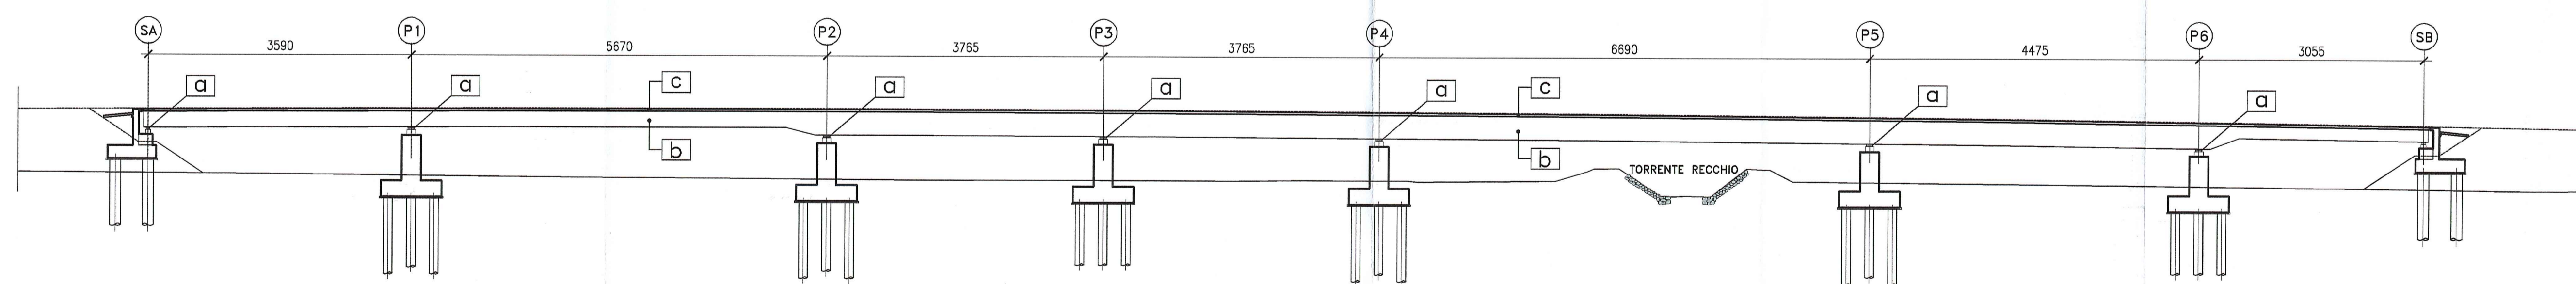

FASE -3

2) REALIZZAZIONE IMPALCATO

- a) POSA IN OPERA APPARECCHI DI APPOGGIO
- b) POSA IN OPERA CARPENTERIA METALLICA VARATA DAL BASSO CON L'AUSILIO DI GRU
- c) COMPLETAMENTO SOLETTA SECONDO FASI RIPORTATE NELLO SPECIFICO ELABORATO

<p>Comittente:</p> <p>AUTOCAMIONALE DELLA CISA S.p.A. Via Camboara 26/A - Frazione Ponte Taro - 43015 NOCETO (PR)</p>																									
<p>Impresa Esecutrice:</p> <p>PIZZAROTTI FONDATA NEL 1910</p>																									
<p>AUTOSTRADA DELLA CISA A15 RACCORDO AUTOSTRADALE A15/A22 CORRIDOIO PLURIMODALE TIRRENO-BRENNERO RACCORDO AUTOSTRADALE FRA L'AUTOSTRADA DELLA CISA-FONTEVIVO (PR) E L'AUTOSTRADA DEL BRENNERO-NOGAROLE ROCCA (VR). I LOTTO. C.U.F. G61B04000060008 C.I.G. 307068161E</p>																									
<p>PROGETTO ESECUTIVO</p>																									
<p>AUTOCAMIONALE DELLA CISA S.p.A. Il Direttore TI/RE: Il Responsabile del Procedimento: Il Presidente: </p>																									
<p>IMPRESA PIZZAROTTI & C. S.p.A. Il Direttore Tecnico: <i>Don. Ing. Luca Bondanelli</i></p>	<p>Il Geologo: NA</p>																								
<p>PROGETTAZIONE DI: A.T.I.: MANDATARIA MANDATARIA MANDATARIA</p>	<p>Il Progettista: Ing. Giovanni Piazza Ordine degli Ingegneri della Provincia di Roma n. A-2/286 Coordinatore per la Sicurezza in fase di Progettazione: Ing. Giovanni Maria Cepparotti Ordine degli Ingegneri della Provincia di Viterbo n. 392</p>																								
<p>Consulenza specialistica e cure di: NA</p>	<p>Progettista Responsabile Integrazione Prestazioni Specialistiche: Impresa Pizzarotti & C. S.p.A. ING. PIETRO MAZZOLI ING. PIETRO MAZZOLI Ordine degli Ingegneri della Provincia di Roma n. 822 INGEGNERI PARMA n. 821</p>																								
<p>Titolo Elaborato: Asse principale Ponti e Viadotti Viadotto V1 sul torrente Recchio Fasi costruttive</p>																									
<p>Data Emissione Progetto: 18/03/2014 Scala: 1:200</p>																									
<p>Identif. Elaborato:</p> <table border="1"> <thead> <tr> <th>NUM. IDENTIFICAZIONE</th> <th>CODICE COMMESA</th> <th>LOTTO</th> <th>FASE</th> <th>ENTE</th> <th>AMBITO</th> <th>CAT. OPERA</th> <th>NUM. OPERA</th> <th>PARTI OPERA</th> <th>TIPO DOC.</th> <th>NUM. PROGR. DOC.</th> <th>REVISIONE</th> </tr> </thead> <tbody> <tr> <td></td> <td>RAAA</td> <td>1</td> <td>E</td> <td>V</td> <td>AP</td> <td>PV</td> <td>01</td> <td>H</td> <td>PL</td> <td>001</td> <td>A</td> </tr> </tbody> </table>		NUM. IDENTIFICAZIONE	CODICE COMMESA	LOTTO	FASE	ENTE	AMBITO	CAT. OPERA	NUM. OPERA	PARTI OPERA	TIPO DOC.	NUM. PROGR. DOC.	REVISIONE		RAAA	1	E	V	AP	PV	01	H	PL	001	A
NUM. IDENTIFICAZIONE	CODICE COMMESA	LOTTO	FASE	ENTE	AMBITO	CAT. OPERA	NUM. OPERA	PARTI OPERA	TIPO DOC.	NUM. PROGR. DOC.	REVISIONE														
	RAAA	1	E	V	AP	PV	01	H	PL	001	A														
<table border="1"> <thead> <tr> <th>Rev.</th> <th>Data</th> <th>DESCRIZIONE REVISIONE</th> <th>Redatto</th> <th>Controllato</th> <th>Approvato</th> </tr> </thead> <tbody> <tr> <td>A</td> <td>13/09/2014</td> <td>REMISSIONE PROGETTO ESECUTIVO</td> <td>A. CANTARELLA</td> <td>G. PIAZZA</td> <td>MAZZOLI</td> </tr> </tbody> </table>		Rev.	Data	DESCRIZIONE REVISIONE	Redatto	Controllato	Approvato	A	13/09/2014	REMISSIONE PROGETTO ESECUTIVO	A. CANTARELLA	G. PIAZZA	MAZZOLI												
Rev.	Data	DESCRIZIONE REVISIONE	Redatto	Controllato	Approvato																				
A	13/09/2014	REMISSIONE PROGETTO ESECUTIVO	A. CANTARELLA	G. PIAZZA	MAZZOLI																				