DOCUMENTI DI RIFERIMENTO	
DESCRIZIONE	CODIFICA
CARATTERISTICHE DEI MATERIALI E SPECIFICHE TECNICHE	RAAA1EVAPPV01GSP001.dwg

ARMATURA LONGITUDINALE 1^ parte

SCALA 1:200

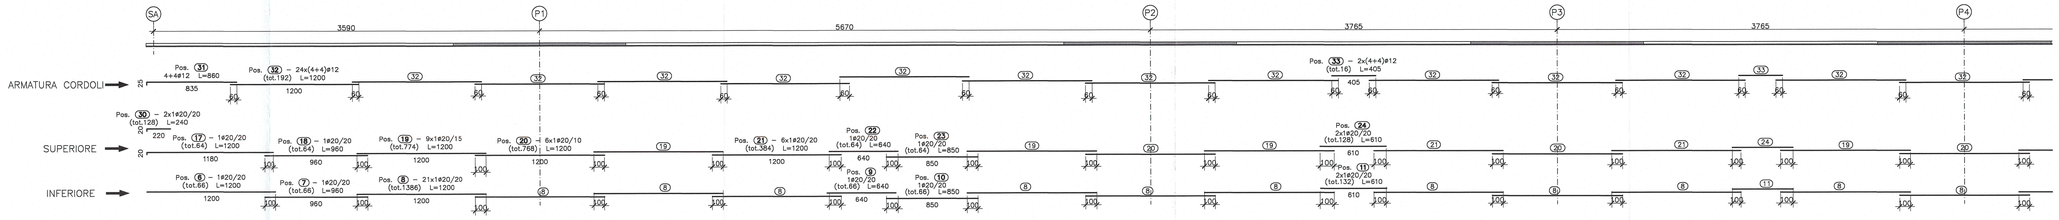

ARMATURA LONGITUDINALE 2^ parte

SCALA 1:200

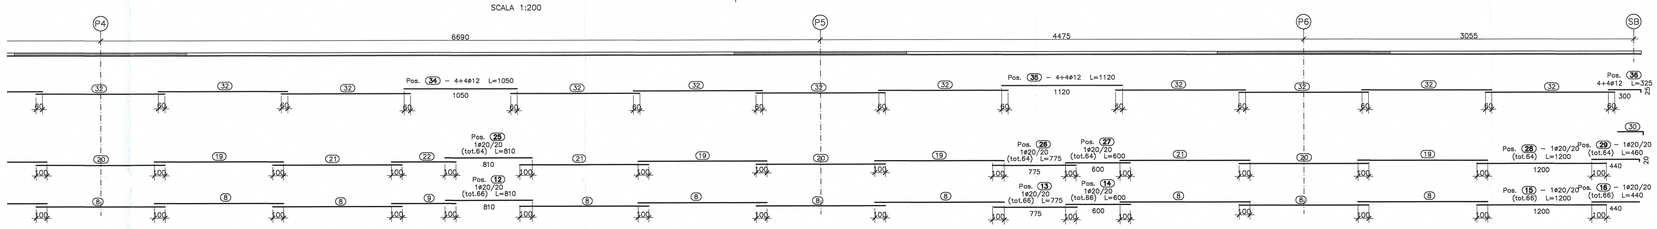

SCHEMA ARMATURA DI TESTATA

Scala 1:20

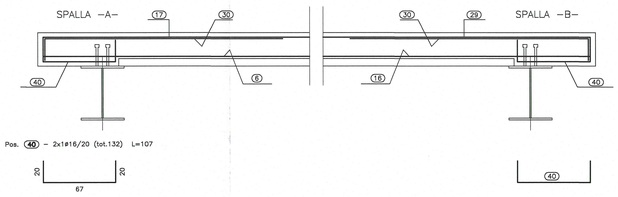

SEZIONE TRASVERSALE TIPO – CARR. SUD

SCALA 1:50

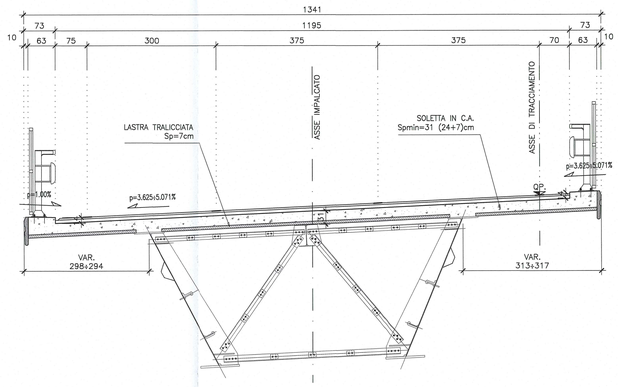

FASI DI GETTO IN DIREZIONE LONGITUDINALE

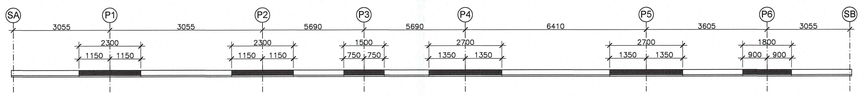

FASI DI GETTO IN DIREZIONE TRASVERSALE

SCALA 1:50

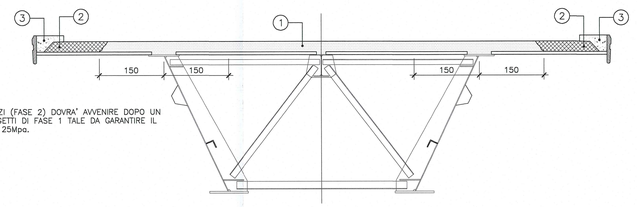

NOTA BENE:

IL COMPLETAMENTO DEGLI SBALZI (FASE 2) DOVRA' AVVENIRE DOPO UN PERIODO DI MATURAZIONE DEI GETTI DI FASE 1 TALE DA GARANTIRE IL RAGGIUNGIMENTO DI UN Rckj ≥ 25Mpa.

SEZIONE TRASVERSALE

SCALA 1:50

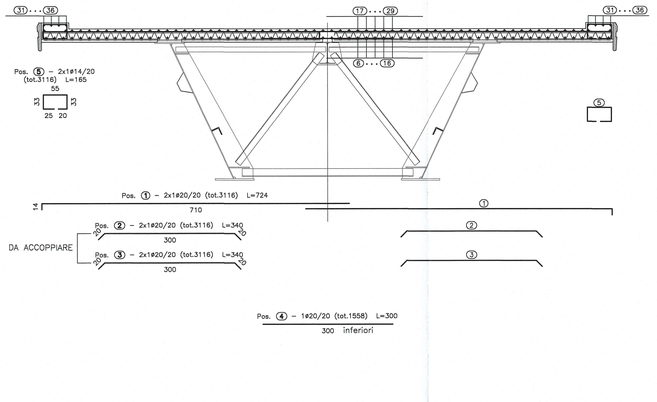

Pos. (4) – 1ø20/20 (tot.1558) L=300
300 inferiori

PIANTA ARMATURA PREDALLE

SCALA 1:50

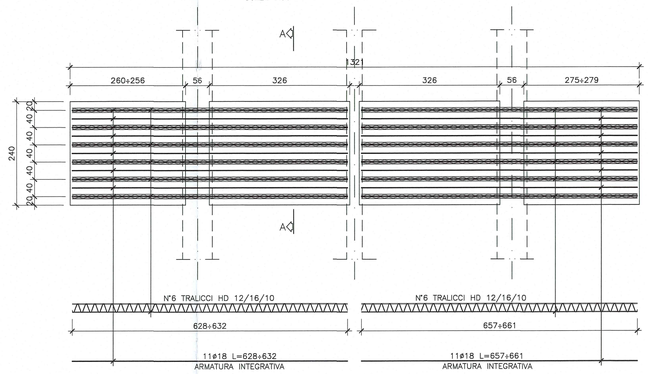

PARTICOLARE APPOGGIO PREDALLES SU PIATTABANDA

Scala 1:10

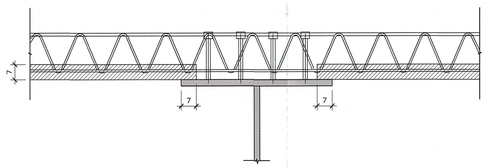

ELEMENTO PREFABBRICATO DI BORDO IMPALCATO 1:5

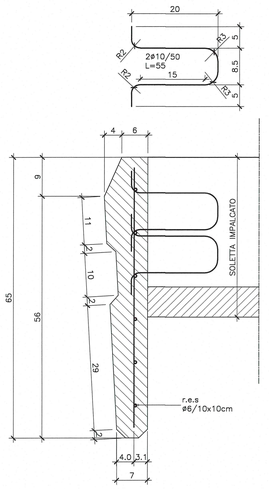

SEZIONE A–A

Scala 1:10

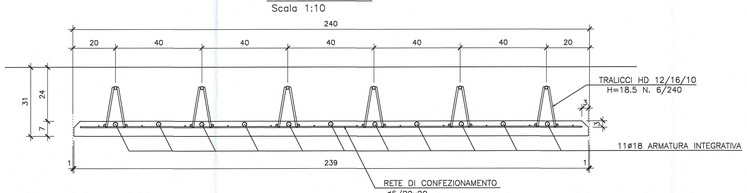

PART. DISPOSIZIONE ARMATURA

Scala 1:10

(SEZIONE IN SENSO LONGITUDINALE)

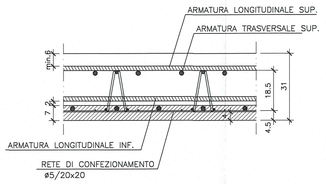

PARTICOLARE TRALICCIO PREDALLES

Scala 1:5

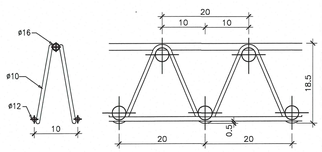

Committente:

AUTOCAMIONALE DELLA CISA S.P.A.
Via Camboara 26/A - Frazione Ponte Taro - 43015 NOCETO (PR)

Impresa Esecutrice:

PIZZAROTTI FONDATA NEL 1910

AUTOSTRADA DELLA CISA A15
RACCORDO AUTOSTRADALE A15/A22
CORRIDOIO PLURIMODALE TIRRENO-BRENNERO
RACCORDO AUTOSTRADALE FRA L'AUTOSTRADA DELLA CISA-FONTEVIVO (PR) E L'AUTOSTRADA DEL BRENNERO-NOGAROLE ROCCA (VR). I LOTTO.

C.U.P. G61B04000060008 | C.I.G. 307068161E

PROGETTO ESECUTIVO

AUTOCAMIONALE DELLA CISA S.p.A.
Il Direttore TIBRE:
Il Responsabile del Procedimento:
Il Presidente:

IMPRESA PIZZAROTTI & C. S.p.A.
Il Direttore Tecnico:
IMPRESA PIZZAROTTI & C. S.p.A.
Il Responsabile di Progetto
Dott. Ing. Luca Bondanelli

Il Geologo:
NA

PROGETTAZIONE DI:
PIZZAROTTI FONDATA NEL 1910
A.T.I.: idroesse engineering MANDANTE | ROCKSOIL S.p.A. MANDANTE | ViA S.r.l. MANDANTE

Il Progettista:
Ing. Giovanni Piazza
Ordine degli Ingegneri della Provincia di Roma n. A-27236

Coordinatore per la Sicurezza in fase di Progettazione:
Ing. Giovanni Maria Cepparotti
Ordine degli Ingegneri della Provincia di Verbo n. 392

Consulenza specialistica a cura di:
NA

Progettista Responsabile di Integrazione Prestazionale:
Impresa Pizzarotti & C. S.p.A.
Ing. Pietro Mazzoli
Ordine degli Ingegneri della Provincia di Parma n. 821

Dott. Ing. PIETRO MAZZOLI
SEZIONE A
INGEGNERI PARMA n.821

Titolo Elaborato:
Asse principale
Ponti e Viadotti
Viadotto V1 sul torrente Recchio
Soletta - Carreggiata Sud - Armatura

Data Emissione Progetto: 18/03/2014
Scala: varie

Identif. Elaborato:

N.RO IDENTIFICATIVO	CODICE COMMESSA	LOTTO	FASE	ENTE	AMBITO	CAT. OPERA	N.RO OPERA	PARTE OPERA	TIPO DOC.	N.RO PROGR. DOC.	REVISIONE
	RAAA	1	E	V	AP	PV	01	I	AR	002	A

Rev.	Data	DESCRIZIONE REVISIONE	Redatto	Controllato	Approvato
A	13/06/2014	RIEMISSIONE PROGETTO ESECUTIVO	A. CANTARELLA	G. PIAZZA	MAZZOLI