



PIANTA FONDAZIONI E SPICCATI

SCALA 1:50

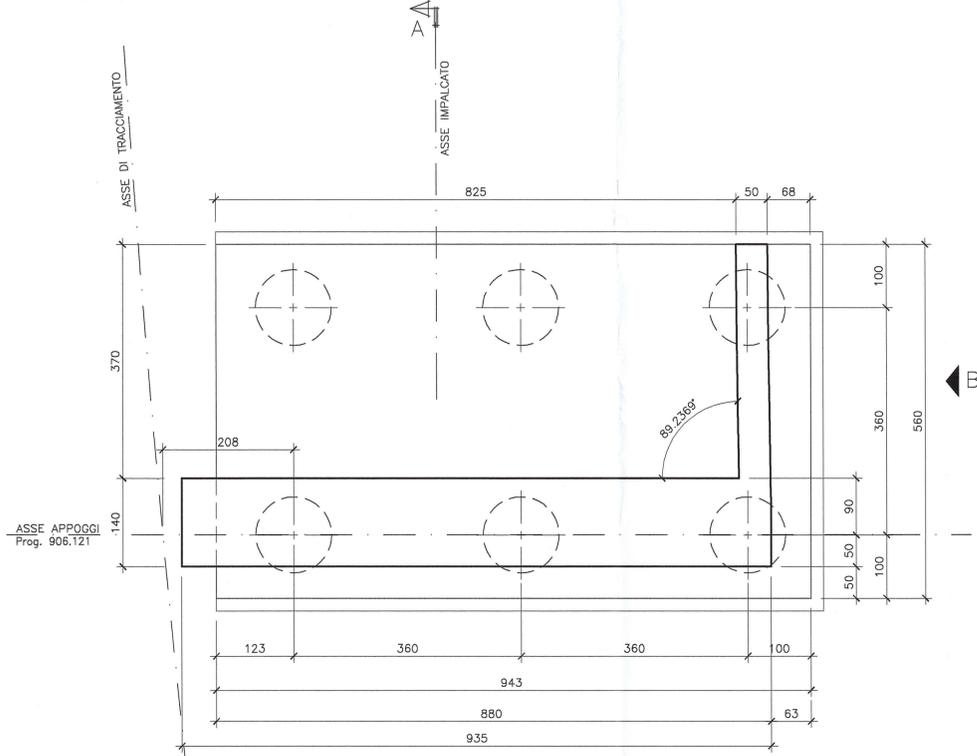


VISTA FRONTALE

SCALA 1:50

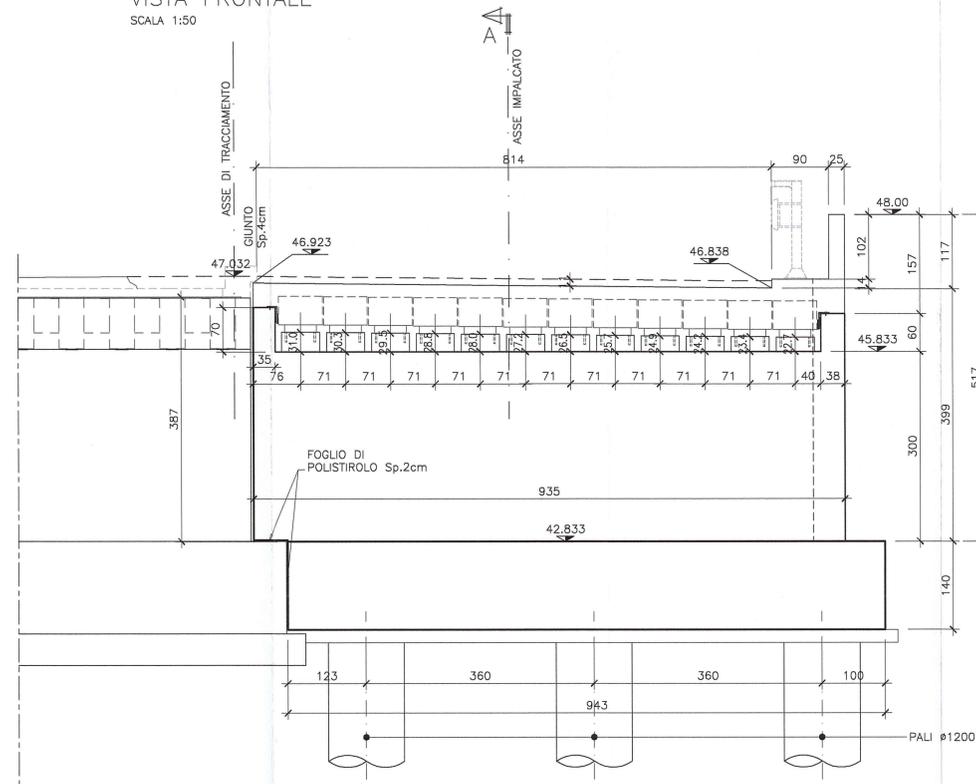


MURETTO DI RACCORDO DUNA IDRAULICA - SPALLA B

SCALA 1:50

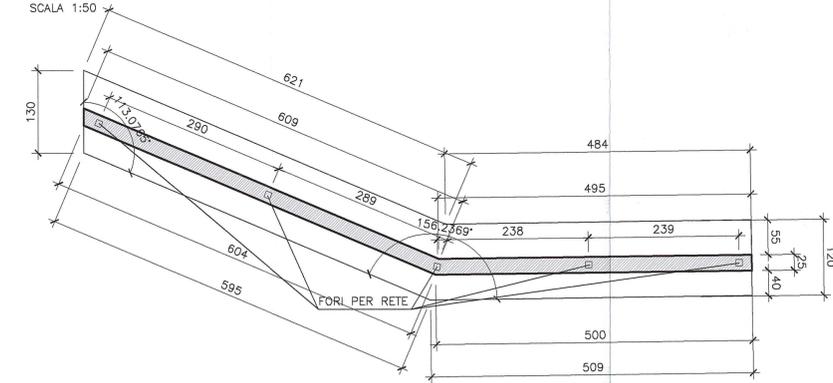


PIANTA VISTA DALL'ALTO

SCALA 1:50

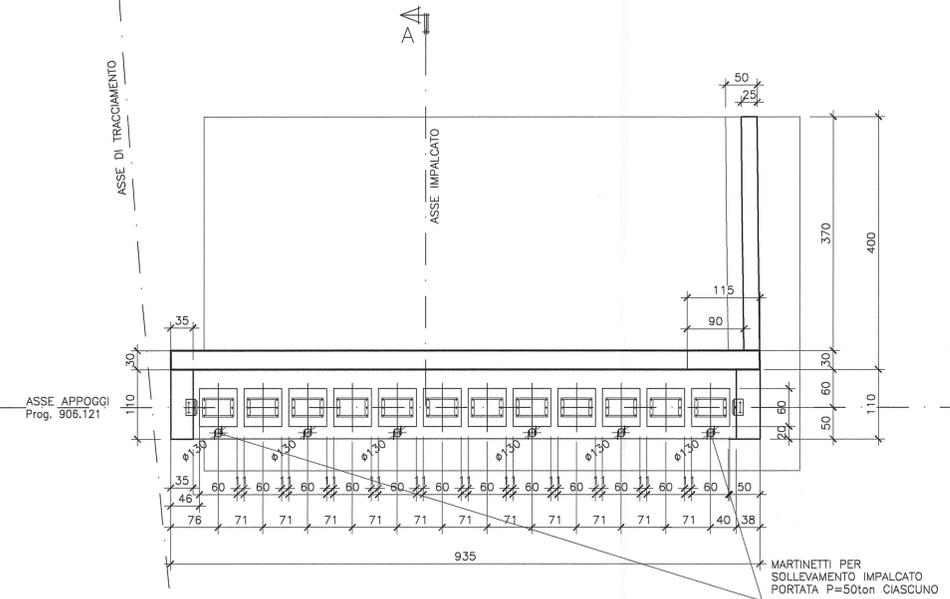


SEZIONE A-A

SCALA 1:50

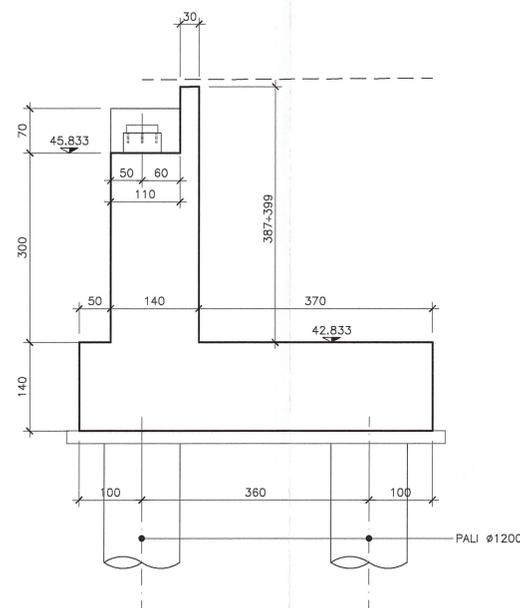


VISTA B

SCALA 1:50

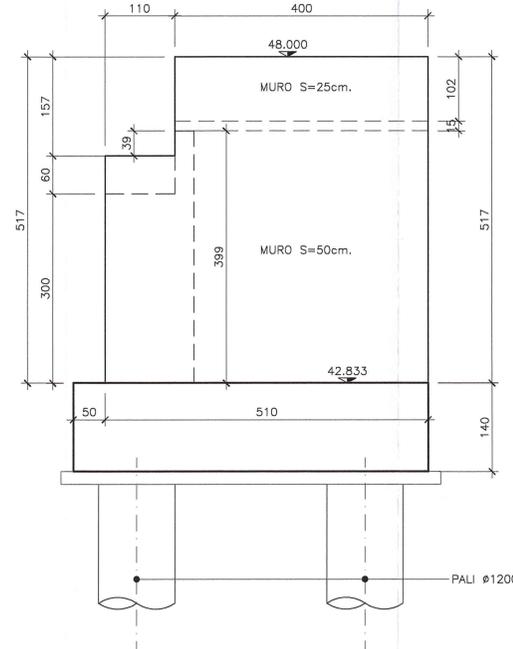

MURETTO DI RACCORDO DUNA IDRAULICA

SCALA 1:50

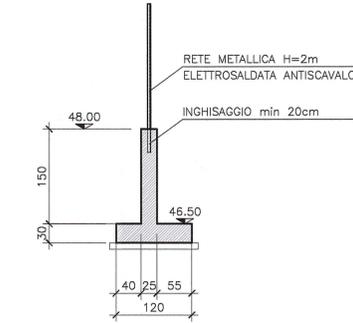

DOCUMENTI DI RIFERIMENTO	
DESCRIZIONE	CODIFICA
CARATTERISTICHE DEI MATERIALI E SPECIFICHE TECNICHE	RAAA1EVAPPV05GSP001.dwg

DESCRIZIONE DELLA MODIFICA:
Eliminati inghisaggi struttura esistente

Autocamionale della CISA S.p.A.
Via Camboara 26/A - Frazione Ponte Taro - 43015 NOCETO (PR)

Autosstrada della CISA A15
RACCORDO AUTOSTRADALE A15/A22
CORRIDOIO PLURIMODALE TIRRENO-BRENNERO
RACCORDO AUTOSTRADALE FRA L'AUTOSTRADA DELLA CISA-FONTEVIVO (PR)
E L'AUTOSTRADA DEL BRENNERO-NOGAROLE ROCCA (VR). I LOTTO.

C.U.P. G61B04000060008 C.I.G. 307068161E

PROGETTO ESECUTIVO

Autocamionale della CISA S.p.A.
Il Direttore TIBRE: *[Signature]* Il Responsabile del Procedimento: *[Signature]* Il Presidente: *[Signature]*

IMPRESA PIZZAROTTI & C. S.p.A.
Il Direttore Tecnico: *[Signature]* **Ing. Luca Bondanelli**

Il Geologo: NA

PROGETTAZIONE DI: **idroesse engineering** **ROCKSOUL S.p.A.** **VIA**

Il Progettista: **Ing. Giovanni Piazza**
Ordine degli Ingegneri della Provincia di Roma n. A-27358

Coordinatore per la Sicurezza in fase di Progettazione: **Ing. Giovanni Maria Cepparotti**
Ordine degli Ingegneri della Provincia di Viterbo n. 392

Consulenza specialistica a cura di: **Ing. Pietro Mazzoli**
Ordine degli Ingegneri della Provincia di Viterbo n. 392

Progettista Responsabile Integrazione Prestazioni Specialistiche: **Ing. Pietro Mazzoli**
IMPRESA PIZZAROTTI & C. S.p.A.

Titolo Elaborato: **Asse principale Ponti e Viadotti**
Allargamento ponte A1 sul torrente Recchio (ramo H)
Carpenteria Spalla B

Data Emissione Progetto: 18/03/2014
Scala: 1:50

NUM. IDENTIFICATIVO	CODICE COMMISSA	LOTTO	FASE	ENTE	AMBITO	CAL. OPERA	NUM. OPERA	PART. OPERA	TIPO DOC.	NUM. PROC. DOC.	REVISIONE
	RAAA	1	E	V	AP	PV	05	G	CA	002	E

Rev.	Data	DESCRIZIONE REVISIONE	Redatto	Controllato	Approvato
E	27/02/2015	REVISIONE A SEGUITO ISTR. Autocamionale prot. n. 296 del 13.06.2015	A. CANTARELLA	G. PIAZZA	MAZZOLI
D	11/02/2015	REVISIONE A SEGUITO ISTRUTTORIA A15	A. CANTARELLA	G. PIAZZA	MAZZOLI
C	21/11/2014	REVISIONE A SEGUITO ISTRUTTORIA ASPIRM/17.11.14/0023104/EU	A. CANTARELLA	G. PIAZZA	MAZZOLI
B	10/10/2014	REVISIONE A SEGUITO ISTRUTTORIA RIVA	A. CANTARELLA	G. PIAZZA	MAZZOLI
A	25/06/2014	REMISSIONE PROGETTO ESECUTIVO	A. CANTARELLA	G. PIAZZA	MAZZOLI