| DOCUMENTI DI RIFERIMENTO | |
|---|---|
| DESCRIZIONE | CODIFICA |
| CARATTERISTICHE DEI MATERIALI E SPECIFICHE TECNICHE | RAAA1EVAPPV05GSP001.dwg |

## SEZIONE A–A
SCALA 1:50




## SEZIONE E–E
SCALA 1:50




## SEZIONE F–F
SCALA 1:50

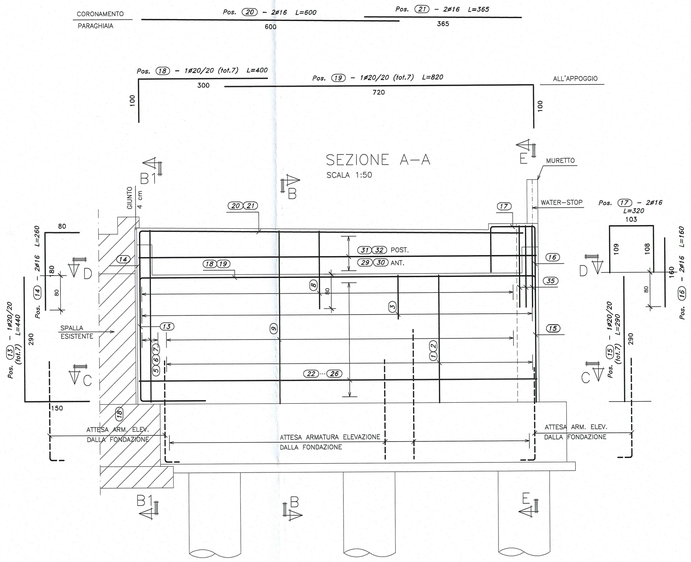


## ARMATURA RITEGNO TRASVERSALE SX

### PIANTA
SCALA 1:25

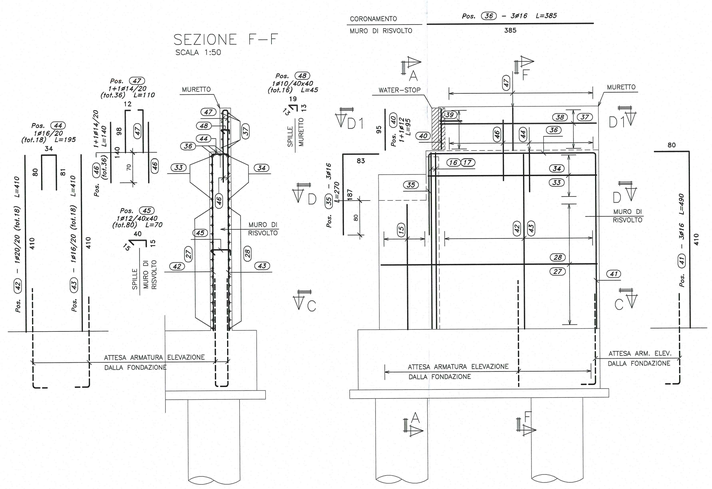


### SEZIONE
SCALA 1:25




## ARMATURA RITEGNO TRASVERSALE DX

### PIANTA
SCALA 1:25

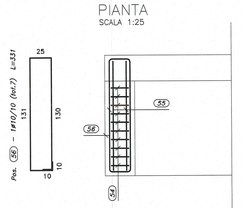


### SEZIONE
SCALA 1:25

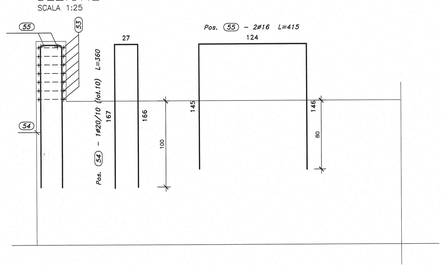


## SEZIONE D–D
SCALA 1:50

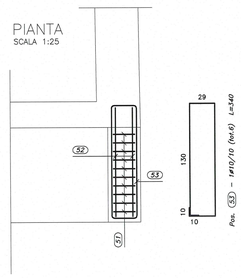


## SEZIONE D1–D1
SCALA 1:50

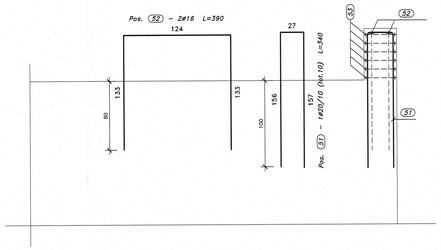


## MURETTO DI RACCORDO DUNA IDRAULICA Ltot. =11.0m
SCALA 1:25

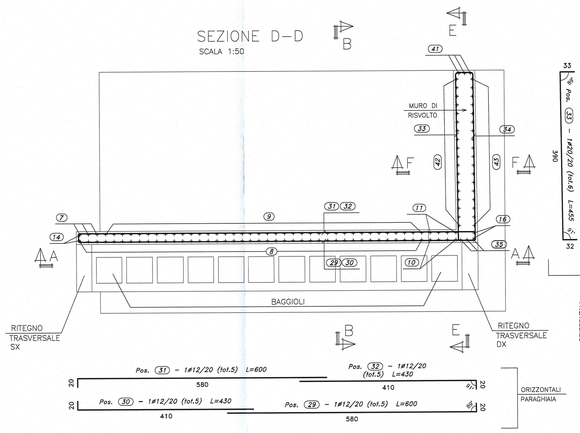


## ARMATURA BAGGIOLI (N.11)

### PIANTA
SCALA 1:25

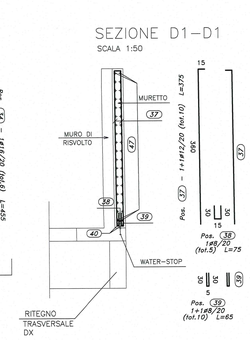


### SEZIONE
SCALA 1:25

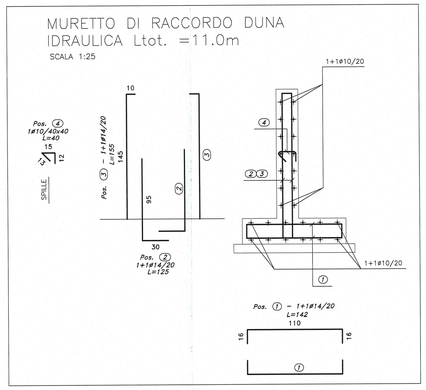


## SEZIONE C–C
SCALA 1:50

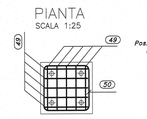


## SEZIONE B–B
SCALA 1:50

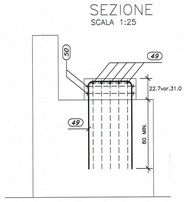


## SEZIONE B1–B1
SCALA 1:50

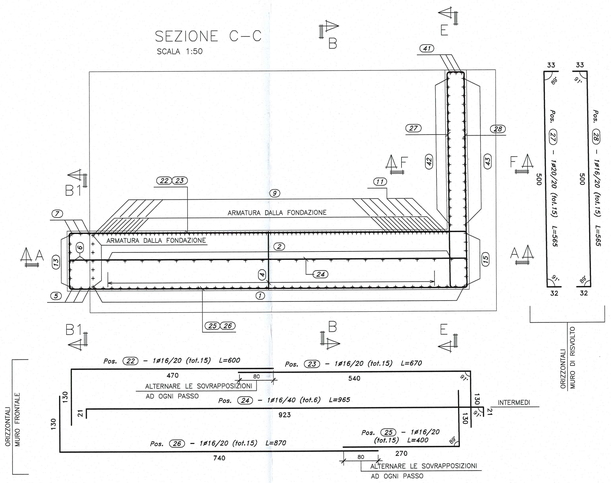


Committente:

**AUTOCAMIONALE DELLA CISA S.P.A.**
Via Camboara 26/A - Frazione Ponte Taro - 43015 NOCETO (PR)

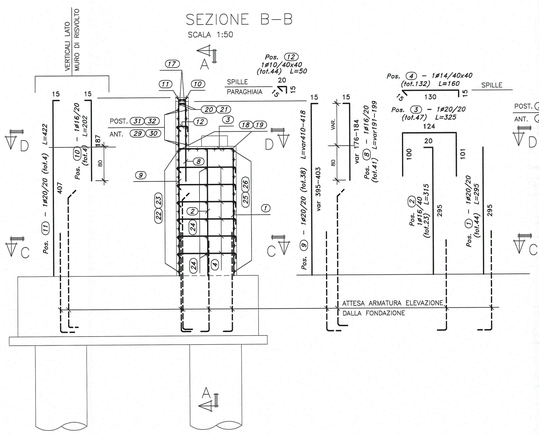Impresa Esecutrice:
PIZZAROTTI FONDATA NEL 1910

AUTOSTRADA DELLA CISA A15
RACCORDO AUTOSTRADALE A15/A22
CORRIDOIO PLURIMODALE TIRRENO-BRENNERO
RACCORDO AUTOSTRADALE FRA L' AUTOSTRADA DELLA CISA-FONTEVIVO (PR) E L' AUTOSTRADA DEL BRENNERO-NOGAROLE ROCCA (VR). I LOTTO.

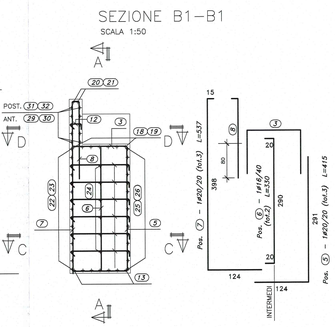C.U.P. G61B04000060008 | C.I.G. 307068161E

**PROGETTO ESECUTIVO**

AUTOCAMIONALE DELLA CISA S.p.A.
Il Direttore TIBRE: | Il Responsabile del Procedimento: | Il Presidente:

IMPRESA PIZZAROTTI & C. S.p.A.
Il Direttore Tecnico: IMPRESA PIZZAROTTI & C. S.p.A. Il Responsabile di Progetto Dott. Ing. Luca Bondanelli
Il Geologo: NA

PROGETTAZIONE DI: PIZZAROTTI FONDATA NEL 1910
A.T.I.: idroesse engineering MANDATARIA | ROCKSOIL S.r.l. MANDANTE | VIA S.r.l. MANDANTE
Il Progettista: Ing. Giovanni Piazza
Ordine degli Ingegneri della Provincia di Viterbo n. 1077
Coordinatore per la Sicurezza in fase di Progettazione: Ing. Giovanni Maria Cepparotti
Ordine degli Ingegneri della Provincia di Viterbo n. 392
Consulenza specialistica a cura di: NA
Progettista Responsabile Integrazione Prestazioni Specialistiche: Dott. Ing. PIETRO MAZZOLI
Impresa Pizzarotti | Ing. Pietro Mazzoli | ISCRITTO ORDINE INGEGNERI DI PARMA n. 821

Titolo Elaborato:
Asse principale
Ponti e Viadotti
Allargamento ponte A1 sul torrente Recchio (ramo H)
Elevazioni - Spalla B - Armatura

Data Emissione Progetto: 18/03/2014
Scala: varie

Identif. Elaborato:

| N.RO IDENTIFICATIVO | CODICE COMMESSA | LOTTO | FASE | ENTE | AMBITO | CAT. OPERA | N.RO OPERA | PARTE OPERA | TIPO DOC. | N.RO PROGR. DOC. | REVISIONE |
|---|---|---|---|---|---|---|---|---|---|---|---|
| | RAAA | 1 | E | V | AP | PV | 05 | V | AR | 002 | C |

| Rev. | Data | DESCRIZIONE REVISIONE | Redatto | Controllato | Approvato |
|---|---|---|---|---|---|
| C | 27/05/2015 | REVISIONE A SEGUITO ISTR. Autostrada prot.n 295 del 13.05.2015 | A.CANTARELLA | G. PIAZZA | MAZZOLI |
| B | 21/11/2014 | REVISIONE A SEGUITO ISTRUTTORIA ASPI/RM/17.11.14/0023104/EU | A. CANTARELLA | G. PIAZZA | MAZZOLI |
| A | 25/06/2014 | EMISSIONE PROGETTO ESECUTIVO | A. CANTARELLA | G. PIAZZA | MAZZOLI |