







SEZIONE B-B
SCALA 1:50

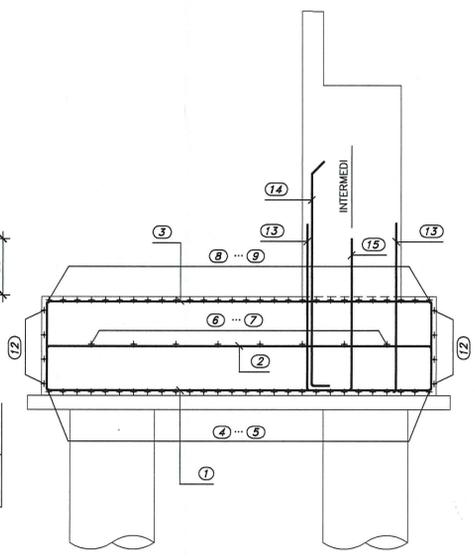

SEZIONE A-A
SCALA 1:50

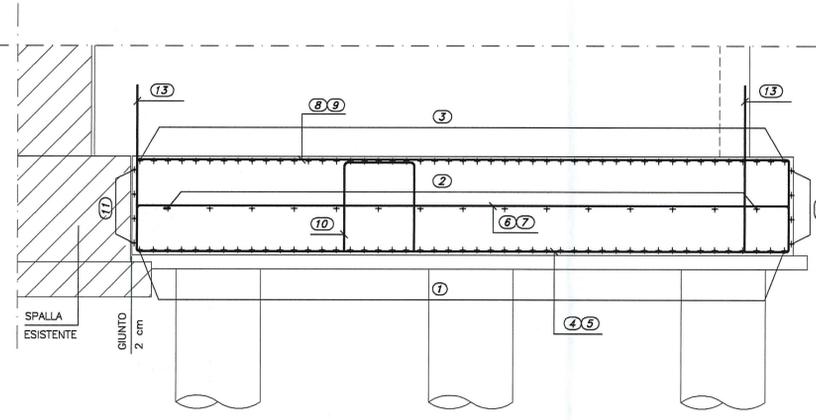

SEZIONE C-C
SCALA 1:50

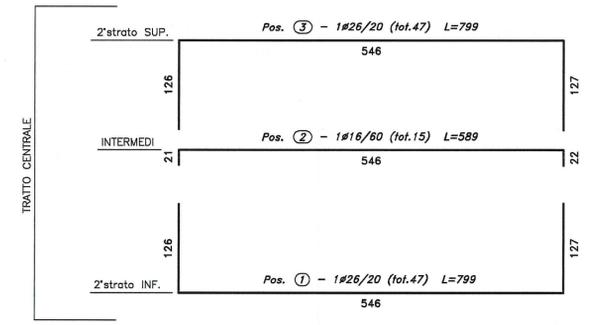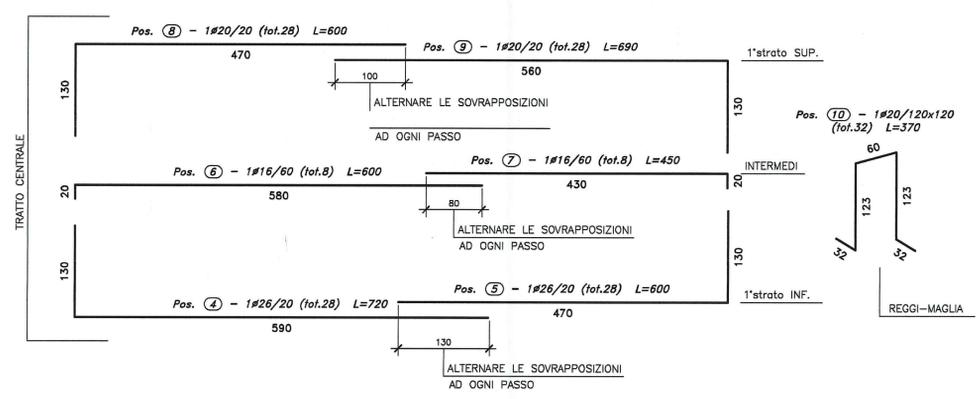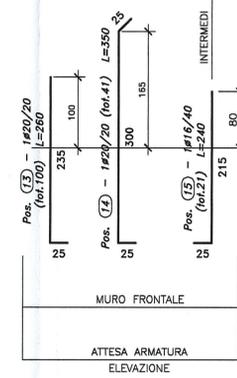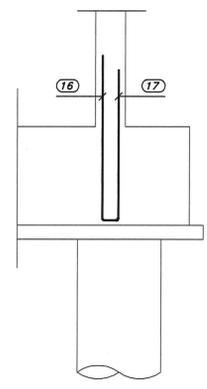

Committente: **AUTOCAMIONALE DELLA CISA S.p.A.**
Via Camboaro 26/A - Frazione Ponte Taro - 43015 NOCETO (PR)

Impresa Esecutrice: **PIZZAROTTI**
FONDATA NEL 1910

AUTOSTRADA DELLA CISA A15 RACCORDO AUTOSTRADALE A15/A22 CORRIDOIO PLURIMODALE TIRRENO-BRENNERO RACCORDO AUTOSTRADALE FRA L' AUTOSTRADA DELLA CISA-FONTEVIVO (PR) E L' AUTOSTRADA DEL BRENNERO-NOGAROLE ROCCA (VR). I LOTTO.
C.U.P. G61B0400060008 C.I.G. 307068161E

PROGETTO ESECUTIVO

AUTOCAMIONALE DELLA CISA S.p.A.
Il Direttore TIBRE: _____ Il Responsabile del Procedimento: _____ Il Progettista: _____

IMPRESA PIZZAROTTI & C. S.p.A.
Il Direttore Tecnico: **Dot. Ing. Luca Bondanelli**

Il Geologo: **NA**

PROGETTAZIONE DI: **PIZZAROTTI**
Il Progettista: **Ing. Giovanni Piazza**
Ordine degli Ingegneri della Provincia di Roma n. 4-27295

A.T.I.: **idroesse**, **ROCK SOUL**, **VIA**
Mandatario MANDANTE

Coordinatore per la Sicurezza in fase di Progettazione: **Ing. Giovanni Maria Cepparotti**
Ordine degli Ingegneri della Provincia di Viterbo n. 392

Consulenza specialistica a cura di: **NA**
Progettista Responsabile Integratore Prestazioni Specialistiche: **Ing. Pietro Mazzoli**
IMPRESA PIZZAROTTI
ORDINE DEGLI INGEGNERI DELLA PROVINCIA DI PARMA n. 821

Titolo Elaborato: **Asse principale Ponti e Viadotti Allargamento ponte A1 sul torrente Recchio (ramo H) Plinti di fondazione - Spalla B - Armatura**
Data Emisione Progetto: **18/03/2014**
Scala: **varie**

NUM. IDENTIFICATIVO	CODICE COMMESSA	LOTTO	FASE	ENTE	AMBITO	CAT. OPERA	NUM. OPERA	PARTE OPERA	TPO. DOC.	NUM. PROG. DOC.	REVISIONE
	RAAA	1	E	V	AP	PV	05	F	AR	002	C

REV.	DATA	DESCRIZIONE REVISIONE	REDAZIONE	CONTRASTO	APPROVAZIONE
C	27/05/2015	REVISIONE A SEGUITO ISTR. Autoclass prof.n.295 del 13.05.2015	A.CANTARELLA	G.PIAZZA	MAZZOLI
B	21/11/2014	REVISIONE A SEGUITO ISTRUTTORIA ASP/IRM/17.11.14/0023104/EU	A.CANTARELLA	G.PIAZZA	MAZZOLI
A	25/08/2014	RIEMMISSIONE PROGETTO ESECUTIVO	A.CANTARELLA	G.PIAZZA	MAZZOLI
		Redatto			Approvato