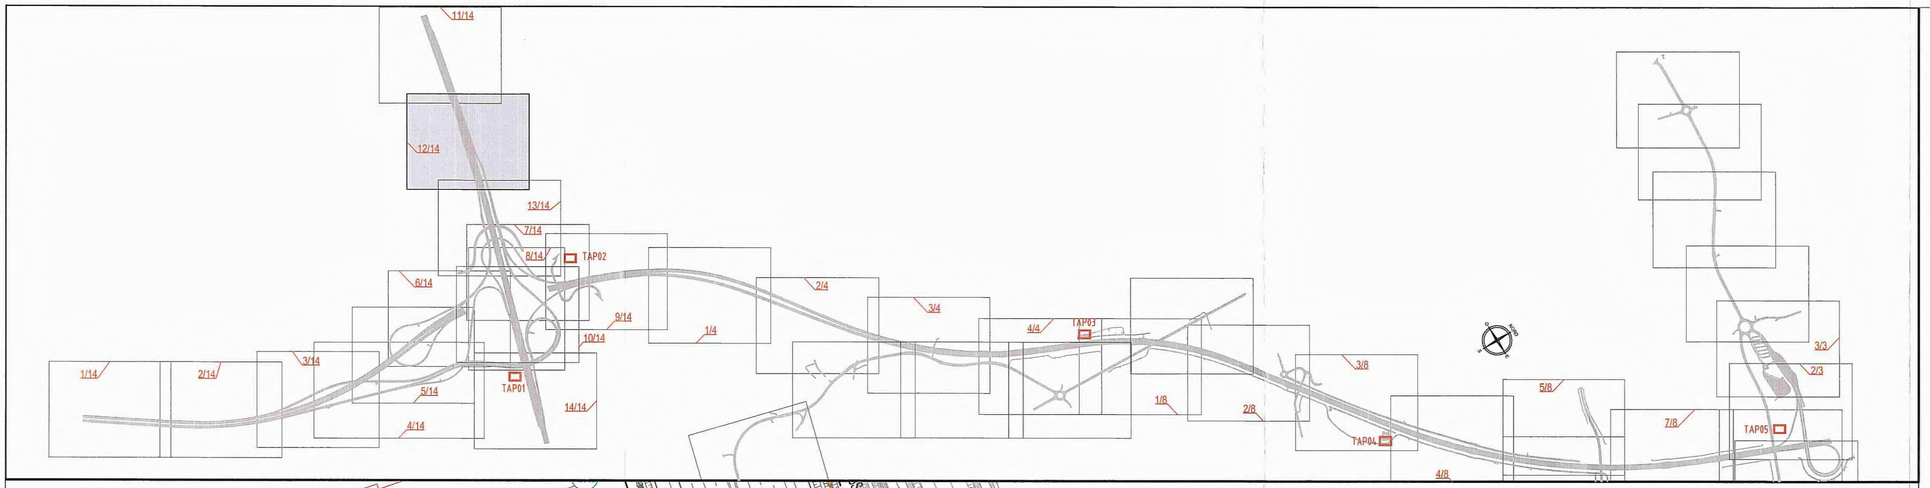

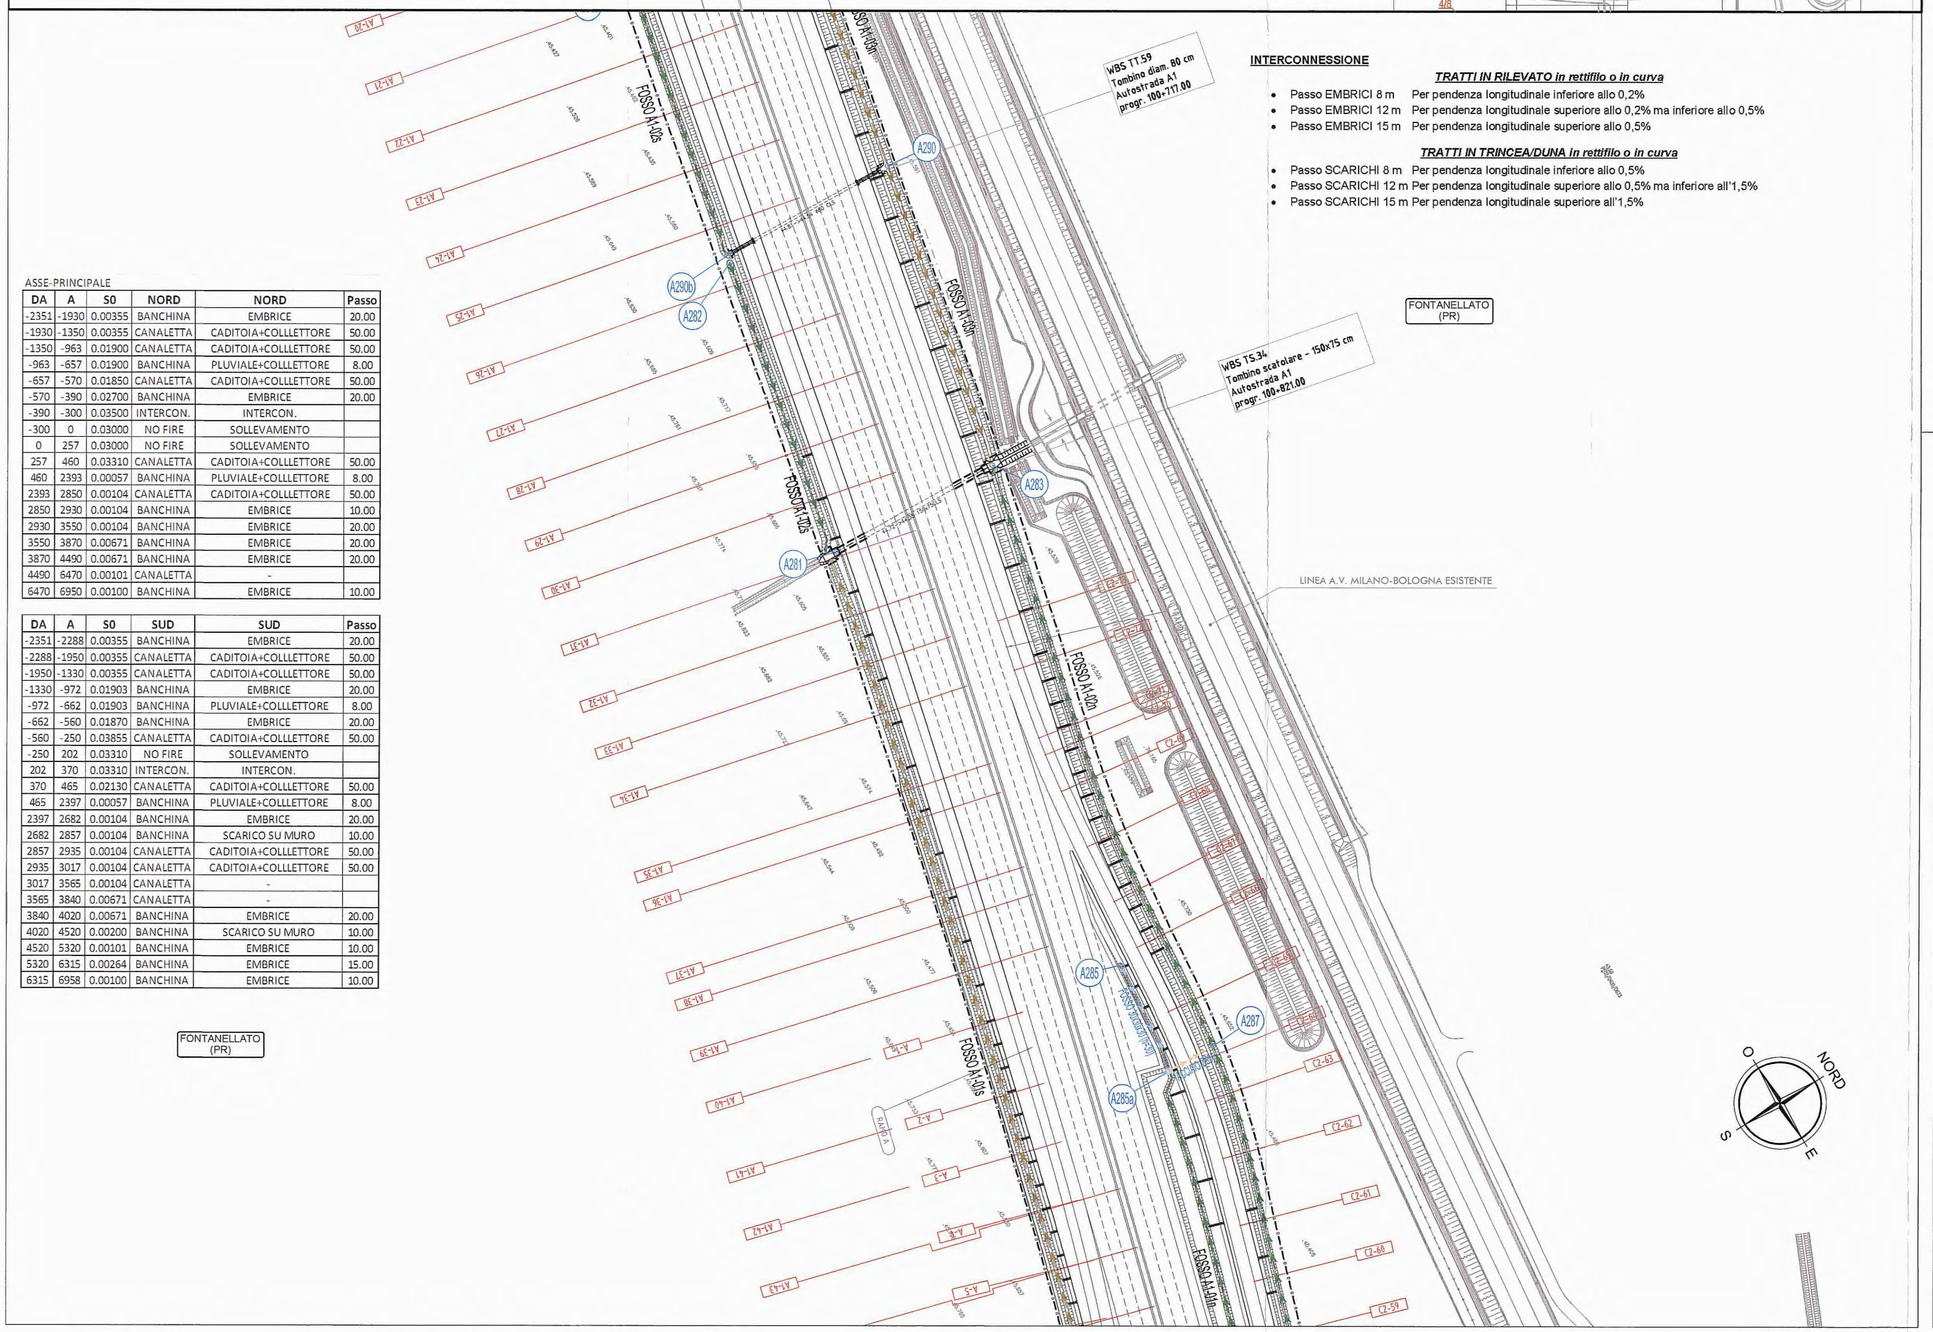

INTERCONNESSIONE

TRATTI IN RILEVATO in rettifilo o in curva

- Passo EMBRICI 8 m Per pendenza longitudinale inferiore allo 0,2%
- Passo EMBRICI 12 m Per pendenza longitudinale superiore allo 0,2% ma inferiore allo 0,5%
- Passo EMBRICI 15 m Per pendenza longitudinale superiore allo 0,5%

TRATTI IN TRINCEA/DUNA in rettifilo o in curva

- Passo SCARICHI 8 m Per pendenza longitudinale inferiore allo 0,5%
- Passo SCARICHI 12 m Per pendenza longitudinale superiore allo 0,5% ma inferiore all'1,5%
- Passo SCARICHI 15 m Per pendenza longitudinale superiore all'1,5%

ASSE-PRINCIPALE

DA	A	S0	NORD	NORD	Passo
-2351	-1930	0.00355	BANCHINA	EMBRICE	20.00
-1930	-1350	0.00355	CANALETTA	CADITOIA+COLLLETTORE	50.00
-1350	-963	0.01900	CANALETTA	CADITOIA+COLLLETTORE	50.00
-963	-657	0.01900	BANCHINA	PLUVIALE+COLLLETTORE	8.00
-657	-570	0.01850	CANALETTA	CADITOIA+COLLLETTORE	50.00
-570	-390	0.02700	BANCHINA	EMBRICE	20.00
-390	-300	0.03500	INTERCON.	INTERCON.	
-300	0	0.03000	NO FIRE	SOLLEVAMENTO	
0	257	0.03000	NO FIRE	SOLLEVAMENTO	
257	460	0.03310	CANALETTA	CADITOIA+COLLLETTORE	50.00
460	2393	0.00057	BANCHINA	PLUVIALE+COLLLETTORE	8.00
2393	2850	0.00104	CANALETTA	CADITOIA+COLLLETTORE	50.00
2850	2930	0.00104	BANCHINA	EMBRICE	10.00
2930	3550	0.00104	BANCHINA	EMBRICE	20.00
3550	3870	0.00671	BANCHINA	EMBRICE	20.00
3870	4490	0.00671	BANCHINA	EMBRICE	20.00
4490	6470	0.00101	CANALETTA	-	
6470	6950	0.00100	BANCHINA	EMBRICE	10.00

DA	A	S0	SUD	SUD	Passo
-2351	-2288	0.00355	BANCHINA	EMBRICE	20.00
-2288	-1950	0.00355	CANALETTA	CADITOIA+COLLLETTORE	50.00
-1950	-1330	0.00355	CANALETTA	CADITOIA+COLLLETTORE	50.00
-1330	-972	0.01903	BANCHINA	EMBRICE	20.00
-972	-662	0.01903	BANCHINA	PLUVIALE+COLLLETTORE	8.00
-662	-560	0.01870	BANCHINA	EMBRICE	20.00
-560	-250	0.03855	CANALETTA	CADITOIA+COLLLETTORE	50.00
-250	202	0.03310	NO FIRE	SOLLEVAMENTO	
202	370	0.03310	INTERCON.	INTERCON.	
370	465	0.02130	CANALETTA	CADITOIA+COLLLETTORE	50.00
465	2397	0.00057	BANCHINA	PLUVIALE+COLLLETTORE	8.00
2397	2682	0.00104	BANCHINA	EMBRICE	20.00
2682	2857	0.00104	BANCHINA	SCARICO SU MURO	10.00
2857	2935	0.00104	CANALETTA	CADITOIA+COLLLETTORE	50.00
2935	3017	0.00104	CANALETTA	CADITOIA+COLLLETTORE	50.00
3017	3565	0.00104	CANALETTA	-	
3565	3840	0.00671	CANALETTA	-	
3840	4020	0.00671	BANCHINA	EMBRICE	20.00
4020	4520	0.00200	BANCHINA	SCARICO SU MURO	10.00
4520	5320	0.00101	BANCHINA	EMBRICE	10.00
5320	6315	0.00264	BANCHINA	EMBRICE	15.00
6315	6958	0.00100	BANCHINA	EMBRICE	10.00

FONTANELLATO
(PR)

LEGENDA

INDICAZIONI GENERALI

- INDICAZIONE DIREZIONI
- INDICAZIONE ATTRAVERSAMENTI IDRAULICI
- INDICAZIONE OPERE D'ARTE PRINCIPALI
- RECINZIONE AUTOSTRADALE
- AREE INTERCLUSE OGGETTO DI RIMODELLAMENTO MORFOLOGICO E DI RIPRISTINO AMBIENTALE
- DUNA DI MITIGAZIONE ACUSTICA E/O AMBIENTALE

INDICAZIONI IDRAULICA

- BACINO DI LAMINAZIONE E DI REQUILIBRIO ECOLOGICO
- STAZIONE DI SOLLEVAMENTO ACQUE
- IMPIANTO DI TRATTAMENTO ACQUE DI PRIMA PIOGGIA
- INDICAZIONI IMPIANTI DI TRATTAMENTO ACQUE DI PRIMA PIOGGIA
- INDICAZIONI RECAPITO ACQUE DA IMPIANTO DI TRATTAMENTO (SISTEMA DI RIFERIMENTO: GAUSS-BOAGA)
- MANUFATTI DI RECAPITO
- INDICAZIONI IMPLUVI/DISPLUVI IDRAULICI
- INDICAZIONI COLLETTORI DI DRENAGGIO
- NODO IDRAULICO

RETE DI EVACUAZIONE ACQUE DI PIATTAFORMA

- A (50x50x50)
- B (50x75x50)
- C (50x100x50)
- D (50x150x50)
- E (50x200x50)

FOSSO IN ARGILLA (tipo A – B – C – D – E)

- F (70x50)
- F (70x75)
- F (70x90)
- F (70x100)
- F (70x110)

CANALETTA SPARTI-TRAFFICO (tipo F – G)

- G (500)
- G (630)
- G (800)
- G (1000)
- H (250)
- H (300)
- H (350)
- H (400)
- H (450)
- H (500)
- H (600)
- H (800)
- H (1000)
- H (1200)

TUBAZIONE IN ACCIAIO/PEAD (tipo H – I)

- I (315)
- I (400)
- I (500)
- I (630)
- I (800)
- I (1000)
- CF

CUNETTA ALLA FRANCESE

- COLLETTORI ACQUE DI PIATTAFORMA
- COLLETTORI ACQUE TRATTATE (a gravità)
- COLLETTORI ACQUE TRATTATE (in pressione)

ATTRAVERSAMENTI E MANUFATTI

- TUBI DI ATTRAVERSAMENTO E MANUFATTI DI LINEA
- MANUFATTI DI SFIORO ACQUE DI SECONDA PIOGGIA SU IMPALCATO
- MANUFATTO DI SCARICO E CONTROLLO SVERSAMENTI ACCIDENTALI
- SCARICO NELL'EMBRICE
- CANALETTA "No-Fire"

RETE DI SCOLO E REGIMAZIONE FOSSI ESTERNI

PERIDENZA SPONDE 1:1

- 50x50x50 (h=50)
- 50x75x50 (h=50)
- 50x100x50 (h=50)
- 66x100x66 (h=66)
- 75x100x75 (h=75)
- 80x100x80 (h=80)

PERIDENZA SPONDE 3:2

- 75x50x75 (h=50)
- 105x50x105 (h=70)
- 120x50x120 (h=80)
- 75x100x75 (h=50)
- 90x100x90 (h=60)
- 105x100x105 (h=70)
- 120x100x120 (h=120)

FOSSI DI GUARDIA RILEVATO AUTOSTRADALE E RETE IDRICA MINORE

RETE DI SCOLO FOSSI FILTRO

- FOSSI FILTRO 0 DI LAMINAZIONE (per le dimensioni vedi tavola specifica)
- FOSSO RIVESTITO IN CLS (100x75x100 – h=100)
- CANALETTA RIVESTITA IN CLS
- CUNETTA ALLA FRANCESE CON TUBAZIONI (PEAD) TRASVERSALI DI SCARICO NEI FOSSI FILTRO

NOTA 1: PER IL POSIZIONAMENTO ED IL DIMENSIONAMENTO DELLE CANALETTE DI RACCOLTA DELLE ACQUE SI RIMANDA ALLE TAVOLE SPECIFICHE
NOTA 2: LE INDICAZIONI IDRAULICHE RIPORTATE IN CARTA SONO PERTINENTI ALLE OPERE AUTOSTRADALI; PER LE OPERE CONNESSE E PER LE OPERE DI PROTOCOLLO CFR. TAVOLE SPECIFICHE

Committente:

AUTOCAMIONALE DELLA CISA S.P.A.
Via Camboara 26/A - Frazione Ponte Taro - 43015 NOCETO (PR)

Impresa Esecutrice:

PIZZAROTTI FONDATA NEL 1910

AUTOSTRADA DELLA CISA A15
RACCORDO AUTOSTRADALE A15/A22
CORRIDOIO PLURIMODALE TIRRENO-BRENNERO
RACCORDO AUTOSTRADALE FRA L' AUTOSTRADA DELLA CISA-FONTEVIVO (PR)
E L' AUTOSTRADA DEL BRENNERO-NOGAROLE ROCCA (VR). I LOTTO.

C.U.P. G61B04000060008 C.I.G. 307068161E

PROGETTO ESECUTIVO

AUTOCAMIONALE DELLA CISA S.p.A.
Il Direttore TIBRE: Il Responsabile del Procedimento: Il Presidente:

IMPRESA PIZZAROTTI & C. S.p.A.
Il Direttore Tecnico: IMPRESA PIZZAROTTI & C. S.p.A. Il Responsabile di Progetto Dott. Ing. Luca Bondanelli

Il Geologo: NA

PROGETTAZIONE DI: PIZZAROTTI FONDATA NEL 1910
A.T.I.: idroesse engineering MANDATARIA — ROCKSOIL S.p.A. MANDANTE — ViA MANDANTE

Il Progettista: Ing. Fabio Nigrelli
Ordine degli Ingegneri della Provincia di Palermo n. 9338

Coordinatore per la Sicurezza in fase di Progettazione: Ing. Giovanni Maria Cepparotti
Ordine degli Ingegneri della Provincia di Viterbo n. 392

Consulenza specialistica a cura di: NA

Progettista Responsabile Integrazione Prestazioni Specialistiche: Impresa Pizzarotti & C. S.p.A. Dott. Ing. PIETRO MAZZOLI
Ing. Pietro Mazzoli
Ordine degli Ingegneri della Provincia di Parma n. 831

Titolo Elaborato:
Asse principale
Smaltimento e trattamento acque di piattaforma
Asse ATST da Km -2+350 A Sp. Sud Ponte Fiume Taro(Km 0+450,78)
Planimetria idraulica - Tav. 12/14

Data Emissione Progetto: 18/03/2014

Scala: 1:1'000

Identif. Elaborato:

N.RO IDENTIFICATIVO		CODICE COMMESSA	LOTTO	FASE	ENTE	AMBITO	CAT. OPERA	N.RO OPERA	PARTE OPERA	TIPO DOC.	N.RO PROGR. DOC.	REVISIONE
		RAAA	1	E	I	AP	ST	01	G	PL	012	D

Rev.	Data	DESCRIZIONE REVISIONE	Redatto	Controllato	Approvato
D	30/04/2015	REVISIONE GENERALE	COSTANTINI	NIGRELLI	MAZZOLI
C	21/11/2014	REVISIONE GENERALE	COSTANTINI	NIGRELLI	MAZZOLI
B	29/09/2014	REVISIONE GENERALE ED ELIMINAZIONE REFUSI	A. ZANELLATO	NIGRELLI	MAZZOLI
A	30/06/2014	RIEMISSIONE PROGETTO ESECUTIVO	A. ZANELLATO	NIGRELLI	MAZZOLI