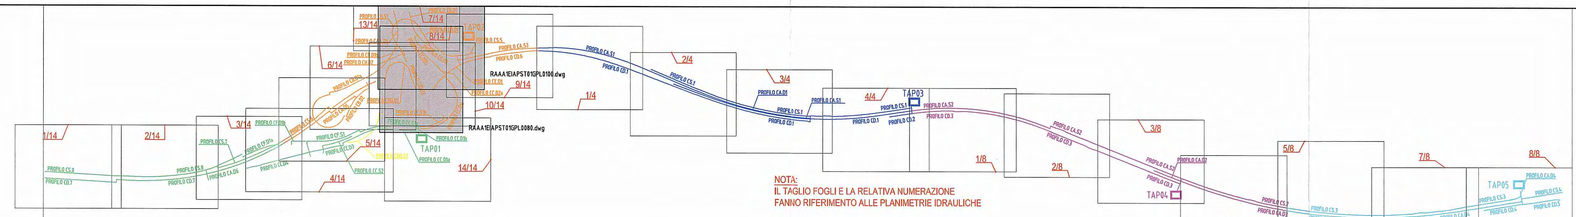

LEGENDA

- LINEA PROFILO STRADALE
- LINEE OPERE IDRAULICHE
- LINEA TERRENO ESISTENTE
- LINEA PROIEZIONE CIGLIO DI PROGETTO
- TAP03 — IMPIANTO DI TRATTAMENTO ACQUE DI PRIMA PIOGGIA
- N — NODO IDRAULICO

SEZIONI TIPOLOGICHE CONDOTTI

FOSSI A SEZIONE TRAPEZIA RIVESTITI IN ARGILLA

Tipo A	Tipo B	Tipo C	Tipo D	Tipo E
0.50 0.50 0.50	0.50 0.75 0.50	0.50 1.00 0.50	0.50 1.50 0.50	0.50 2.00 0.50

CANALETTA SPARTI-TRAFFICO		CONDOTTI CIRCOLARI		
Tipo F	Tipo G	Tipo H (Acciaio)	Tipo I (PeAD)	Tipo L (Acciaio/PVC su ponte)
2.50 0.50-0.75 0.70 0.70 Sez. tipo F	2.50 0.70 0.50-0.75 Sez. tipo F	Ø 0.40	Ø 0.50	Ø 0.50

Sez. tipo F+ - Canaletta in CLS sul ciglio Sx e Dx in presenza dei muri di contenimento

Al fine di garantire la funzionalità idraulica del sistema di evacuazione delle acque di piattaforma (fossi in argilla, canalette in CLS, condotti in PeAD ed Acciaio) dovranno essere rigorosamente rispettate le pendenze di progetto. In fase di realizzazione dell'opera la posa di tutti gli elementi di drenaggio dovrà avvenire con l'ausilio di idonee strumentazioni topografiche di alta precisione nel rispetto delle norme tecniche di riferimento e secondo le specifiche dettagliate nelle tavole di particolari costruttivi e nelle relazioni tecniche.

TIPOLOGIA OPERA	68		68		68	70	72
LIVELLETTE	FOSSO "A"		FOSSO "A"		CLS Ø1000	PEAD Ø630	
DIFF. DI QUOTA / DISTANZA / PENDENZA	h = -0.230 L = 53.483 i = -0.430%	h = -0.120 L = 36.645 i = -0.328%	h = -0.330 L = 45.273 i = -0.740%	h = -0.526 L = 106.304 i = -0.497%		h = -0.039 L = 13.104 i = -0.300%	

PROFILO CG.D1

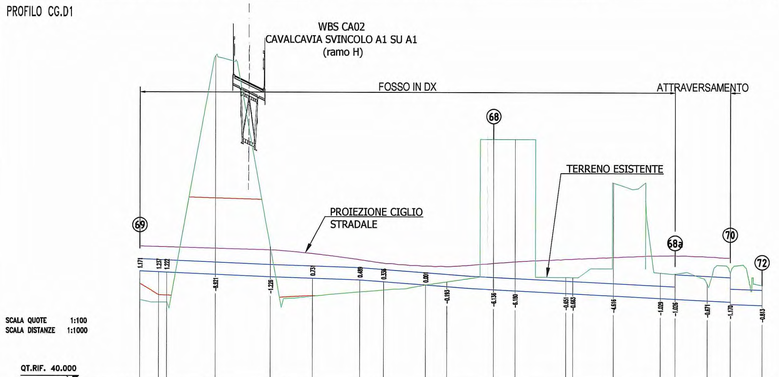

SCALA QUOTE 1:100
SCALA DISTANZE 1:1000

QT.RIF. 40.000

NUMERO SEZIONI	C2-43b		C2-42		G-29	G-28	G-27	G-26	G-25	G-24	G-23	G-22	G-21	G-20	G-19	G-18	G-17a	H-7b
DISTANZE PARZIALI	7.72	3.15	20.00	22.52	17.29	19.35	9.72	17.02	8.71	19.40	8.85	20.77	3.80 / 3.80	16.58	19.21	5.99	13.13	9.37	13.10
DISTANZE PROGRESSIVE	0.00	7.72 / 10.57	30.57	53.09	70.78	90.13	99.84	116.87	125.58	144.98	153.83	174.60	177.50 / 181.30	197.88	219.09	225.08	238.21	247.58	260.68
QUOTE TERRENO	43.36	43.26 / 43.26	53.32	45.53	45.51	43.69	44.77	43.98	44.11	46.93	46.93	44.30	44.30	46.17	44.48	44.45	44.03	44.48	43.99
QUOTE CIGLIO	45.54	45.52 / 45.52	45.46	45.40	45.25	45.01	44.86	44.75	44.73	44.87	44.93	45.01	45.01 / 45.04	45.12	45.18	45.19	45.15	45.11	45.11
QUOTE SCORRIMENTO	44.559	44.497 / 44.483	44.397	44.300	44.245	44.180	44.107	43.980	43.915	43.794	43.750	43.646	43.632	43.550	43.454	43.424	43.359	43.313 / 43.213	43.174

TIPOLOGIA OPERA	71	70
LIVELLETTE	FOSSO "A"	
DIFF. DI QUOTA / DISTANZA / PENDENZA	h = -0.205 L = 45.556 i = -0.388%	

PROFILO CG.D2

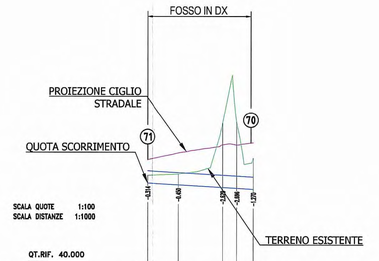

SCALA QUOTE 1:100
SCALA DISTANZE 1:1000

QT.RIF. 40.000

NUMERO SEZIONI	G-15a	G-16	G-17	G-17b
DISTANZE PARZIALI		12.70	18.13	5.81 / 6.72
DISTANZE PROGRESSIVE	0.00	12.70	30.82	36.63 / 43.36
QUOTE TERRENO	43.78	43.84	45.92	45.95 / 44.48
QUOTE CIGLIO	44.42	44.69	45.03	45.02 / 45.11
QUOTE SCORRIMENTO	43.468	43.393	43.287	43.253 / 43.213

TIPOLOGIA OPERA	126	127	128	129	130	131
LIVELLETTE	PEAD Ø 315	ACCIAIO Ø 300	PEAD Ø 315	PEAD Ø 400	PEAD Ø 500	PEAD Ø 500
DIFF. DI QUOTA / DISTANZA / PENDENZA	h = -2.244 L = 22.533 i = -1.081%	h = -1.187 L = 44.667 i = -2.658%	h = -2.121 L = 44.722 i = -4.743%	h = -1.608 L = 34.577 i = -4.703%	h = -1.182 L = 53.671 i = -2.202%	h = -0.055 L = 27.740 i = -0.200%

PROFILO CE.D1

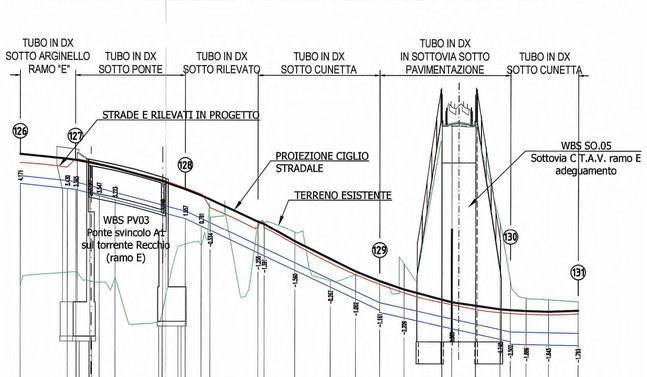

SCALA QUOTE 1:100
SCALA DISTANZE 1:1000

QT.RIF. 40.000

NUMERO SEZIONI	E-28		E-29	E-29b	E-31	E-32	E-32a	E-33	E-34	E-35	E-35a	E-36	E-36a	E-37	E-38	E-39	E-40	E-41	E-41a
DISTANZE PARZIALI	19.27		3.54	3.73	6.51	19.42	9.41	6.54	19.58	12.50	14.47	10.32	9.79	9.97	19.76	19.76	6.46	9.12	12.11
DISTANZE PROGRESSIVE	0.00		19.27 / 22.81	26.54 / 30.27	34.00	40.51	58.11	67.52	74.05 / 77.88	96.70	109.20	123.67	133.99	143.78	153.75	173.51	193.27 / 199.73	206.85	215.97	228.08
QUOTE TERRENO	44.07		44.61 / 44.63	44.26 / 44.26	44.20	44.35	43.01	43.76	43.72 / 43.68	44.68 / 44.68	46.25	44.28	44.53	44.23	44.97	50.63	46.84	44.30	43.57	43.51	43.44
QUOTE CIGLIO	45.44		45.25 / 45.20	45.09 / 45.02	44.88	45.34	45.01	45.76	45.72 / 45.68	45.93 / 46.03	45.89	45.13	44.86	44.77	43.92	43.41	43.12	43.08	43.05	43.03	43.07
QUOTE SCORRIMENTO	46.243		46.035 / 47.995	47.844 / 47.745	47.574	47.061	46.813	46.553 / 46.531	45.402 / 45.364	44.691	44.011	43.525	44.686 / 44.677	42.781	42.325	41.890 / 41.808	41.685	41.657	41.643

TIPOLOGIA OPERA	42	43	44	45	45	45	46
LIVELLETTE	PEAD Ø 315	PEAD Ø 400	PEAD Ø 500	ACCIAIO Ø 450	ACCIAIO Ø 500	PEAD Ø 500	PEAD Ø 500
DIFF. DI QUOTA / DISTANZA / PENDENZA	h = -0.171 L = 49.922 i = -0.343%	h = -0.160 L = 40.000 i = -0.400%	h = -0.245 L = 70.048 i = -0.315%	h = -0.025 / h = -0.029 L = 11.430 / L = 14.346 i = -0.200% / i = -0.200%		h = -0.210 L = 20.969 i = -1.000%	

PROFILO CC.S1a

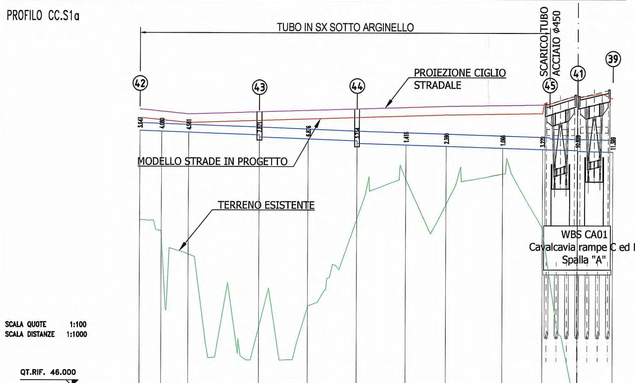

SCALA QUOTE 1:100
SCALA DISTANZE 1:1000

QT.RIF. 46.000

NUMERO SEZIONI	CF-12a	CF-14	CF-15	CF-16	CF-17	CF-18	CF-19	CF-20	CF-20a	CF-20b	CF-20c
DISTANZE PARZIALI	8.87	11.06 / 28.99	20.00	20.00	20.00	16.36	23.36	16.32	14.45	14.35	
DISTANZE PROGRESSIVE	0.00	8.87 / 19.93	48.92	68.92	88.92	108.92	125.28	148.64	164.96	179.41	193.76
QUOTE TERRENO	52.78	52.32 / 51.38	48.39	49.22	52.78	54.44	55.41	54.66	52.45	44.84	44.18
QUOTE CIGLIO	57.31	57.22 / 57.11	57.20	57.26	57.32	57.38	57.43	57.47	57.50	57.50	
QUOTE SCORRIMENTO	56.431	56.400 / 56.362	56.292 / 56.175	56.095	55.915 / 55.915	55.853	55.802	55.730	55.679	55.647 / 55.597	55.588

TIPOLOGIA OPERA	47	48	49	50	51	52	53	54	55	56	57	58
LIVELLETTE	CACCIAIATO Ø 300	ACCIAIO Ø 600	ACCIAIO Ø 450					PEAD Ø 500	PEAD Ø 500			
DIFF. DI QUOTA / DISTANZA / PENDENZA		h = -0.341 L = 18.838 i = -1.200%	h = -1.303 L = 101.732 i = -1.280%			h = -1.177 L = 29.370 i = -4.007%		h = -0.210 L = 20.969 i = -1.000%				

PROFILO CC.S1b

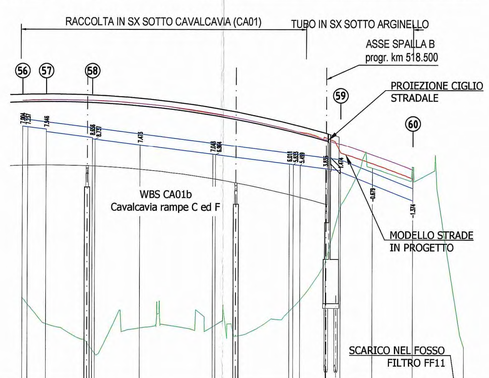

SCALA QUOTE 1:100
SCALA DISTANZE 1:1000

QT.RIF. 46.000

NUMERO SEZIONI	CF-23	CF-24a	CF-25	CF-27	CF-28	CF-30	CF-33	CF-34	CF-35	CF-35a
DISTANZE PARZIALI	7.56	18.84	18.34	29.79	30.44	10.41 / 6.09	13.03	16.34	20.97	
DISTANZE PROGRESSIVE	0.00 / 7.56	26.40	44.74	74.53	105.17	115.58 / 121.67	134.70	151.04	172.01	179.61
QUOTE TERRENO	49.47 / 49.47	48.40	48.23	48.02	48.38 / 48.36	48.01 / 48.36	50.89	53.18	54.76	54.80	47.46
QUOTE CIGLIO	57.55 / 57.55	57.55	57.40	57.40	57.01 / 56.99	56.74 / 56.73	55.93	55.73	55.30	54.80	
QUOTE SCORRIMENTO	56.429 / 56.429	56.246	56.095 / 56.095	55.705	55.374 / 55.369	54.939 / 54.883	54.730	54.652	54.080	53.475 / 53.475	43.560

TIPOLOGIA OPERA	116	116a	116
LIVELLETTE	ACCIAIO Ø250		
DIFF. DI QUOTA / DISTANZA / PENDENZA	h = -0.898 L = 32.340 i = -2.764%		

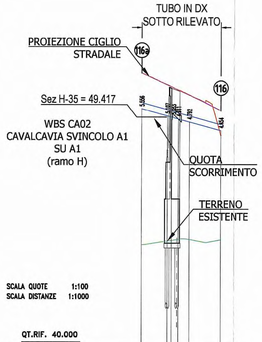

SCALA QUOTE 1:100
SCALA DISTANZE 1:1000

QT.RIF. 40.000

NUMERO SEZIONI	H-33a		H-34	H-35	H-36	H-37a
DISTANZE PARZIALI	10.48		3.00 / 3.00	3.43 / 3.43	12.83	
DISTANZE PROGRESSIVE	0.00		10.48 / 13.48	16.91 / 20.34	33.17	52.24
QUOTE TERRENO	44.20		44.16 / 44.16	44.42 / 44.42	44.40	44.40
QUOTE CIGLIO	51.22		50.93 / 50.93	50.31 / 50.31	49.67	49.67
QUOTE SCORRIMENTO	49.756		49.475 / 49.475	49.216 / 49.216	48.859	48.859

TIPOLOGIA OPERA	62	61	61a	63
LIVELLETTE	ACCIAIO Ø300		FOSSO A	
DIFF. DI QUOTA / DISTANZA / PENDENZA	h = -1.115 L = 81.053 i = -1.025%	h = -0.304 / h = -0.611 L = 15.416 / L = 20.000 i = -2.004% / i = -3.054%		h = -1.260 L = 15.836 i = -3.724%

PROFILO CC.D2a

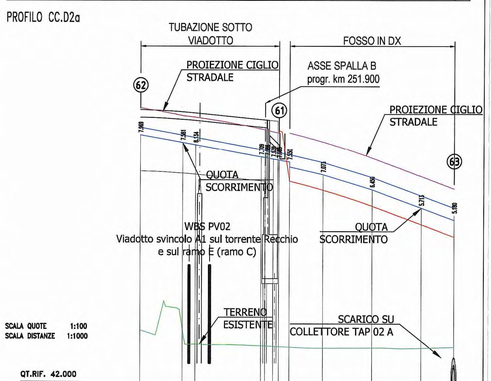

SCALA QUOTE 1:100
SCALA DISTANZE 1:1000

QT.RIF. 42.000

NUMERO SEZIONI	C2-16a	C2-17	C2-19			C2-22	C2-23	C2-24
DISTANZE PARZIALI	17.20	5.24 / 27.00	3.54	13.77	4.43	20.00	20.00	13.48
DISTANZE PROGRESSIVE	0.00	17.20 / 22.44	49.44	53.00	66.77	86.77	106.77	120.25
QUOTE TERRENO	44.35	44.42 / 43.77	43.71	43.70	43.87	43.61	43.62	43.62
QUOTE CIGLIO	53.43	53.10 / 53.04	52.56	52.53	52.39	52.02	51.57	50.62
QUOTE SCORRIMENTO	52.317	52.003 / 51.907	51.415	51.382	51.002	50.887	50.074	49.329

| | | | | |