



FASE 1
PLANIMETRIA
Scala 1:500

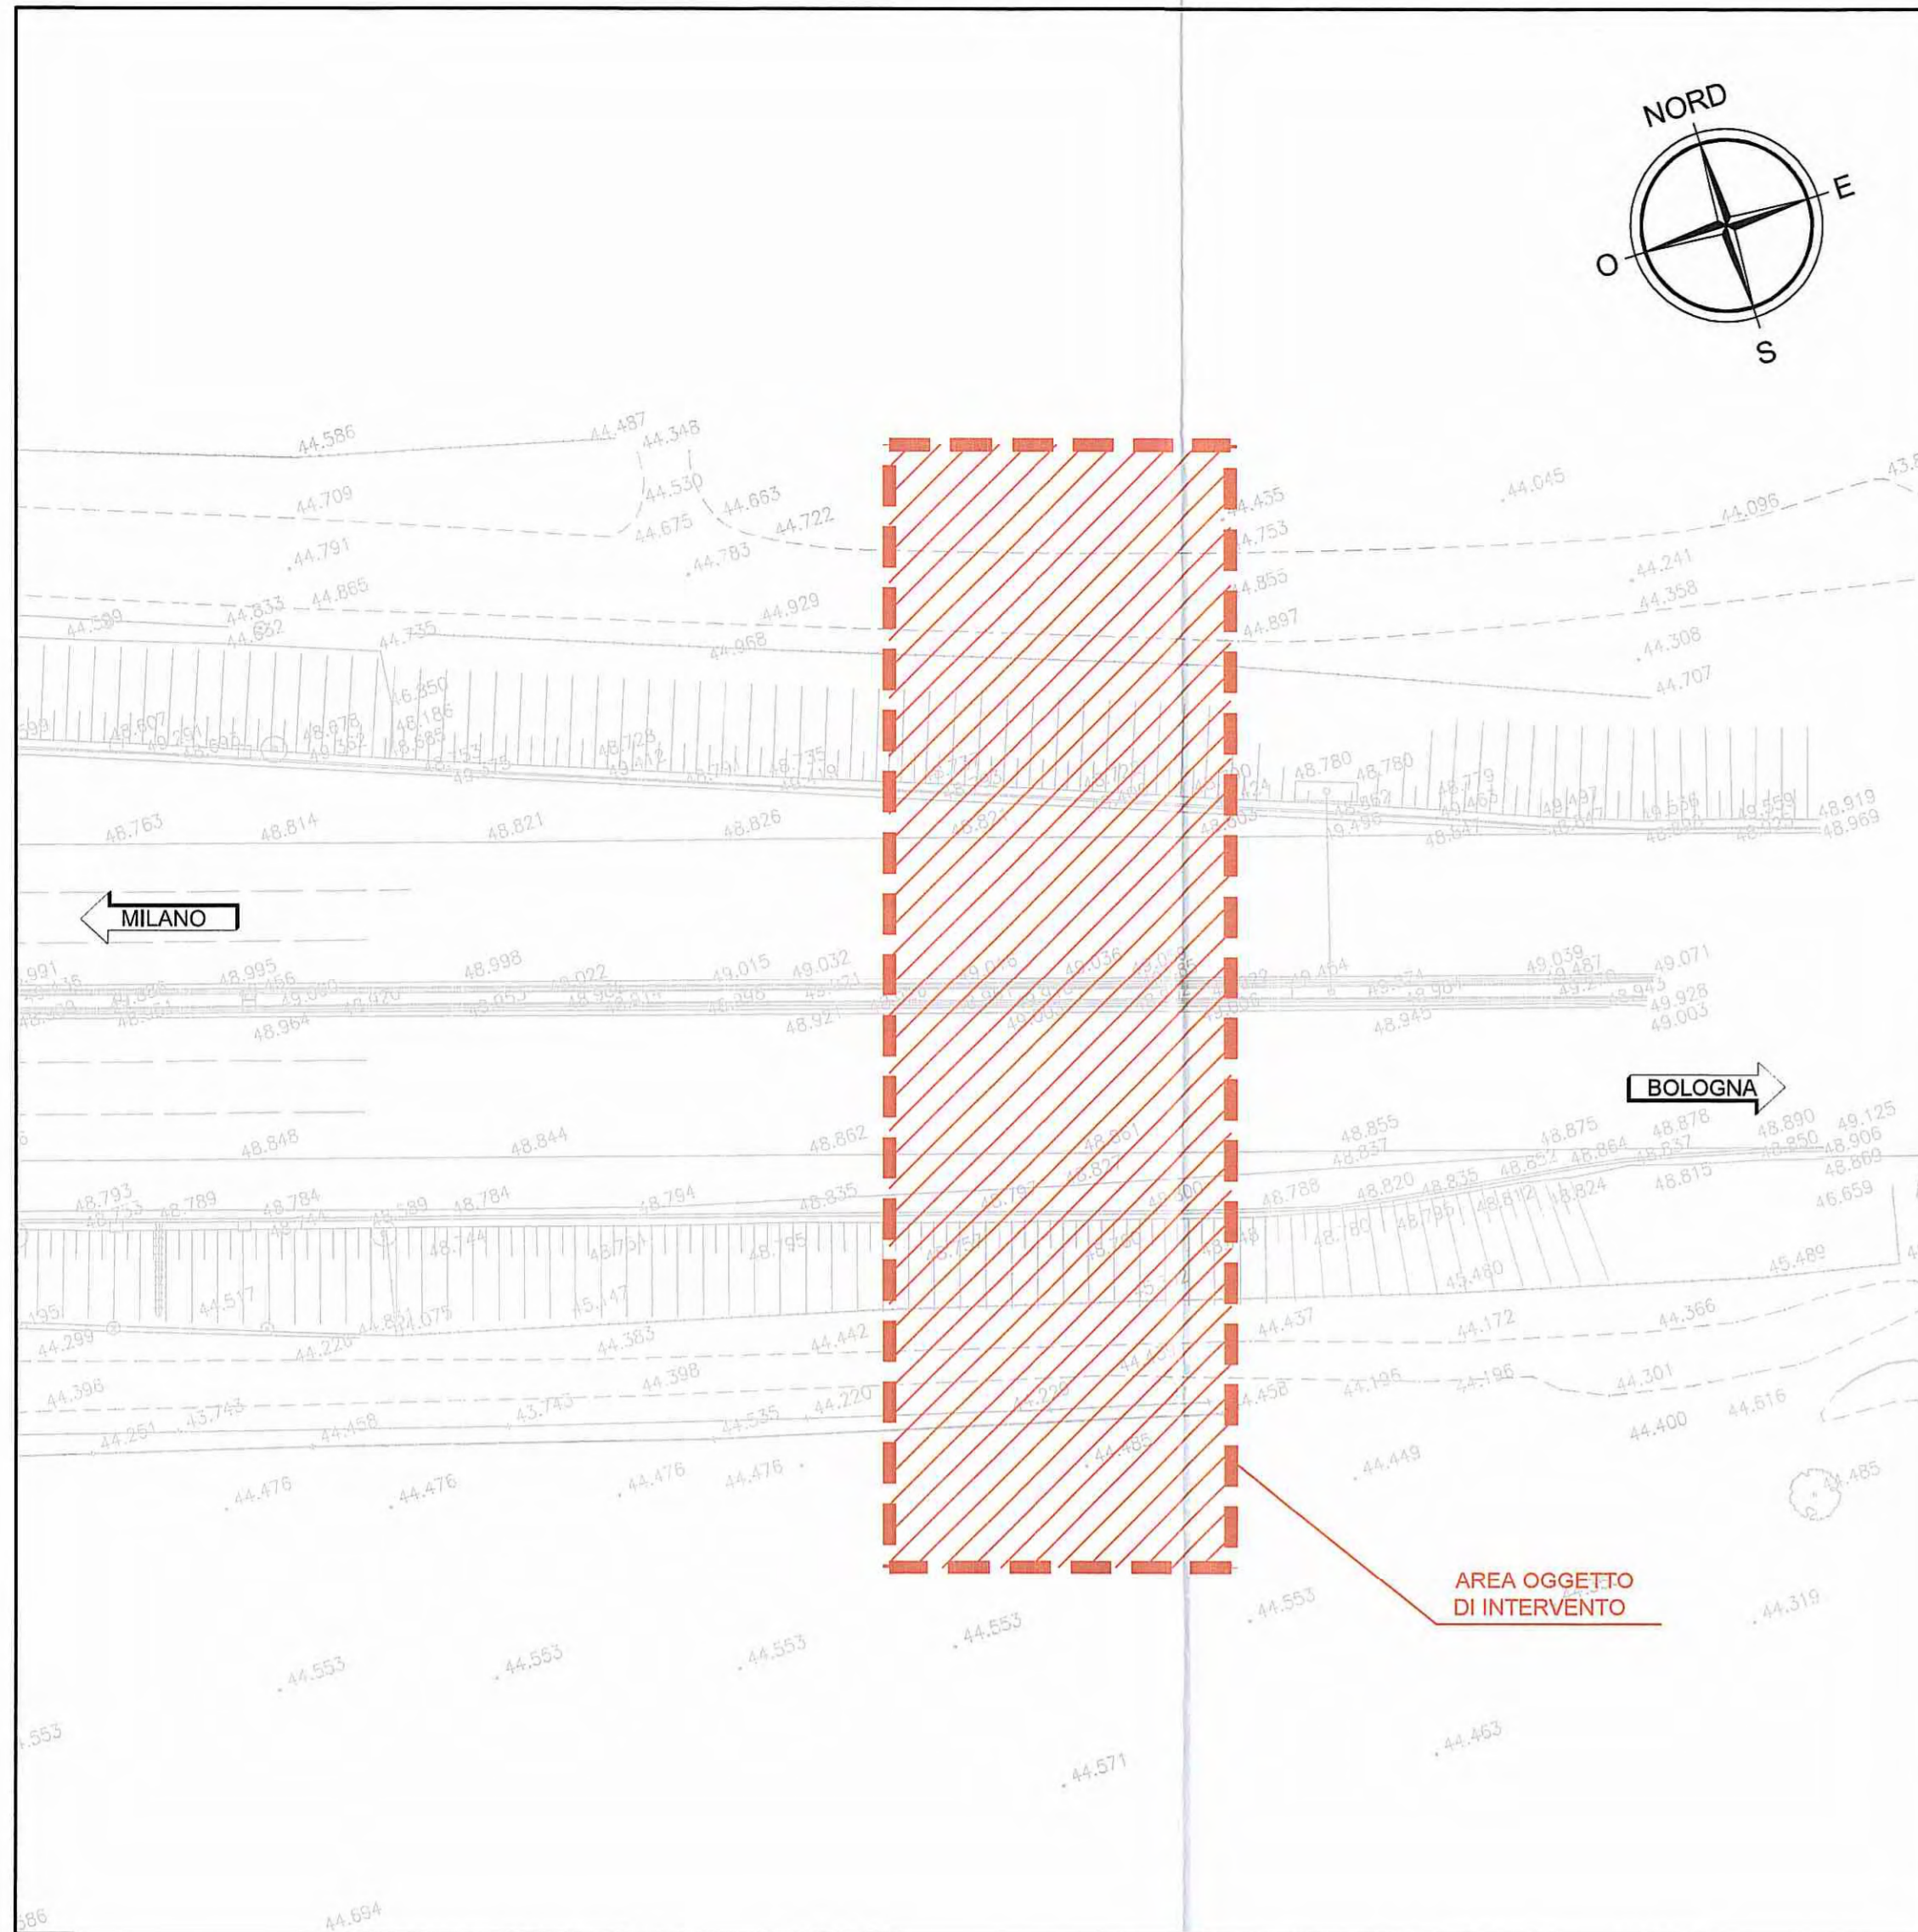


- FASE 1
- INDIVIDUAZIONE DELL'AREA OGGETTO DELL'INTERVENTO
 - APPRONTAMENTO CANTIERE

FASE 2
PLANIMETRIA
Scala 1:500

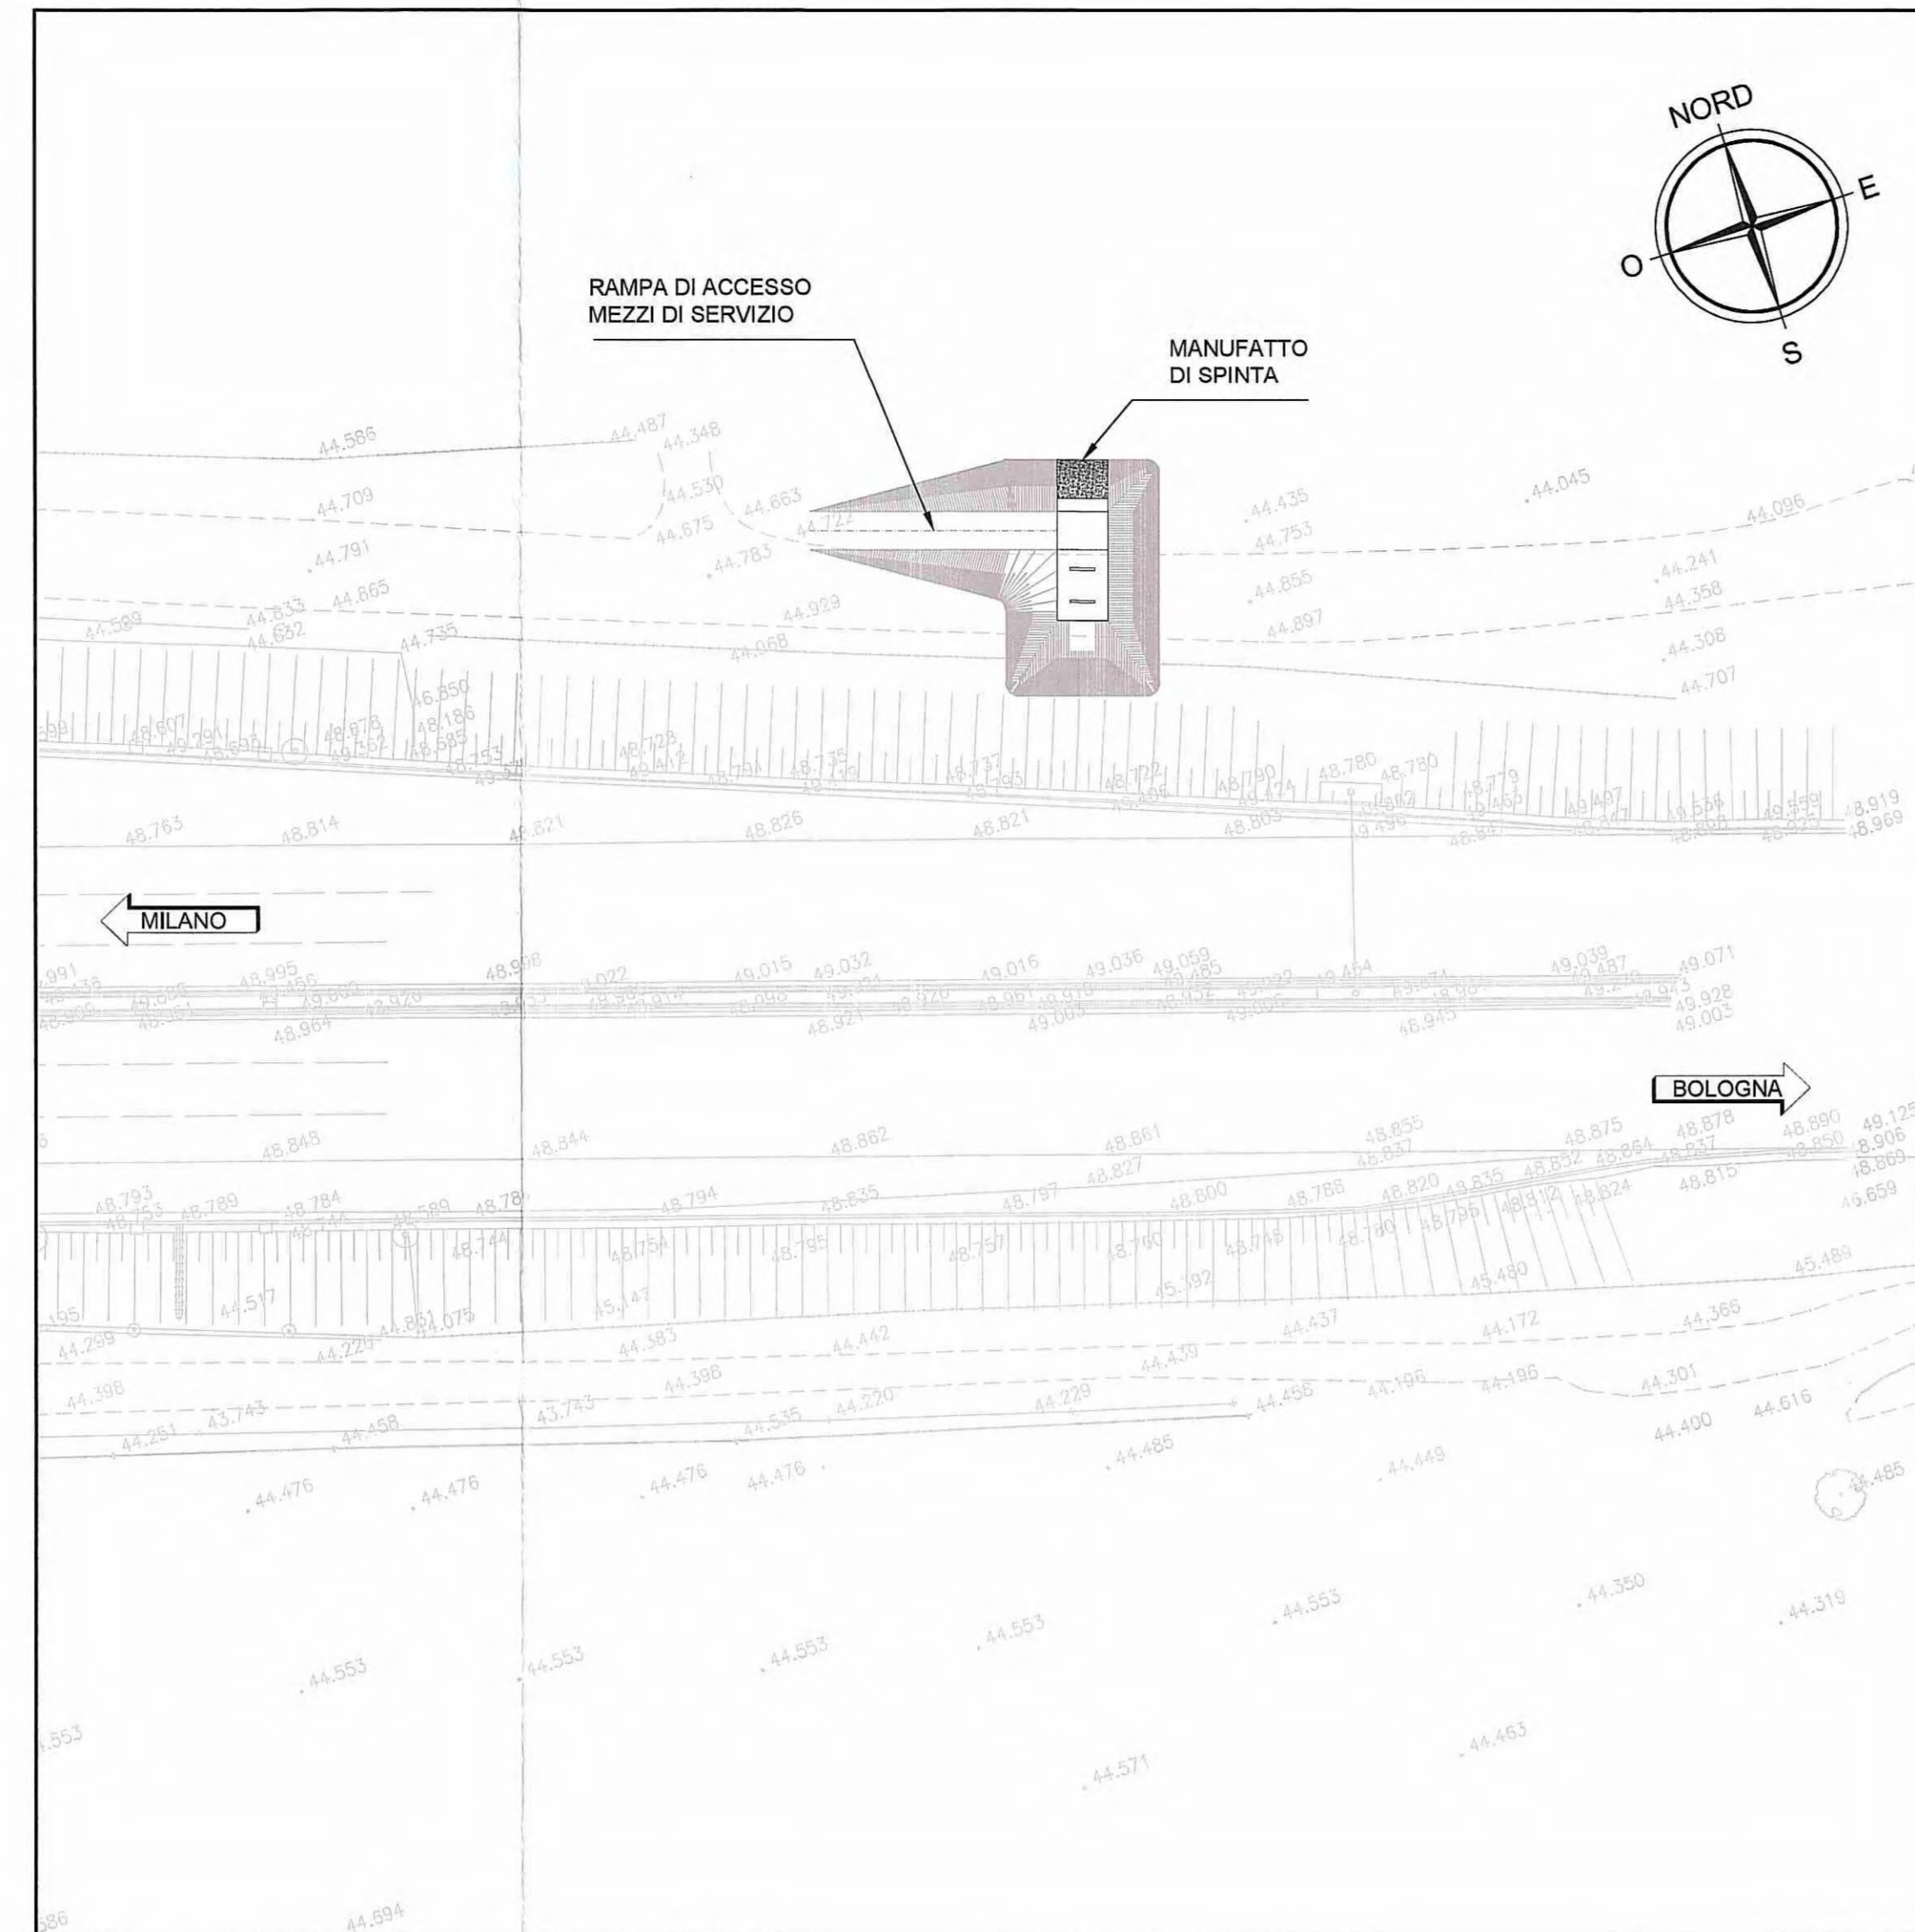


- FASE 2
- ESECUZIONE DEGLI SCAVI PER LA REALIZZAZIONE DEL MANUFATTO DI SPINTA
 - REALIZZAZIONE RAMPA DI ACCESSO MEZZI DI SERVIZIO
 - ESECUZIONE DEL GETTO PER LA REALIZZAZIONE DEL MANUFATTO DI SPINTA


FASE 3
PLANIMETRIA
Scala 1:500

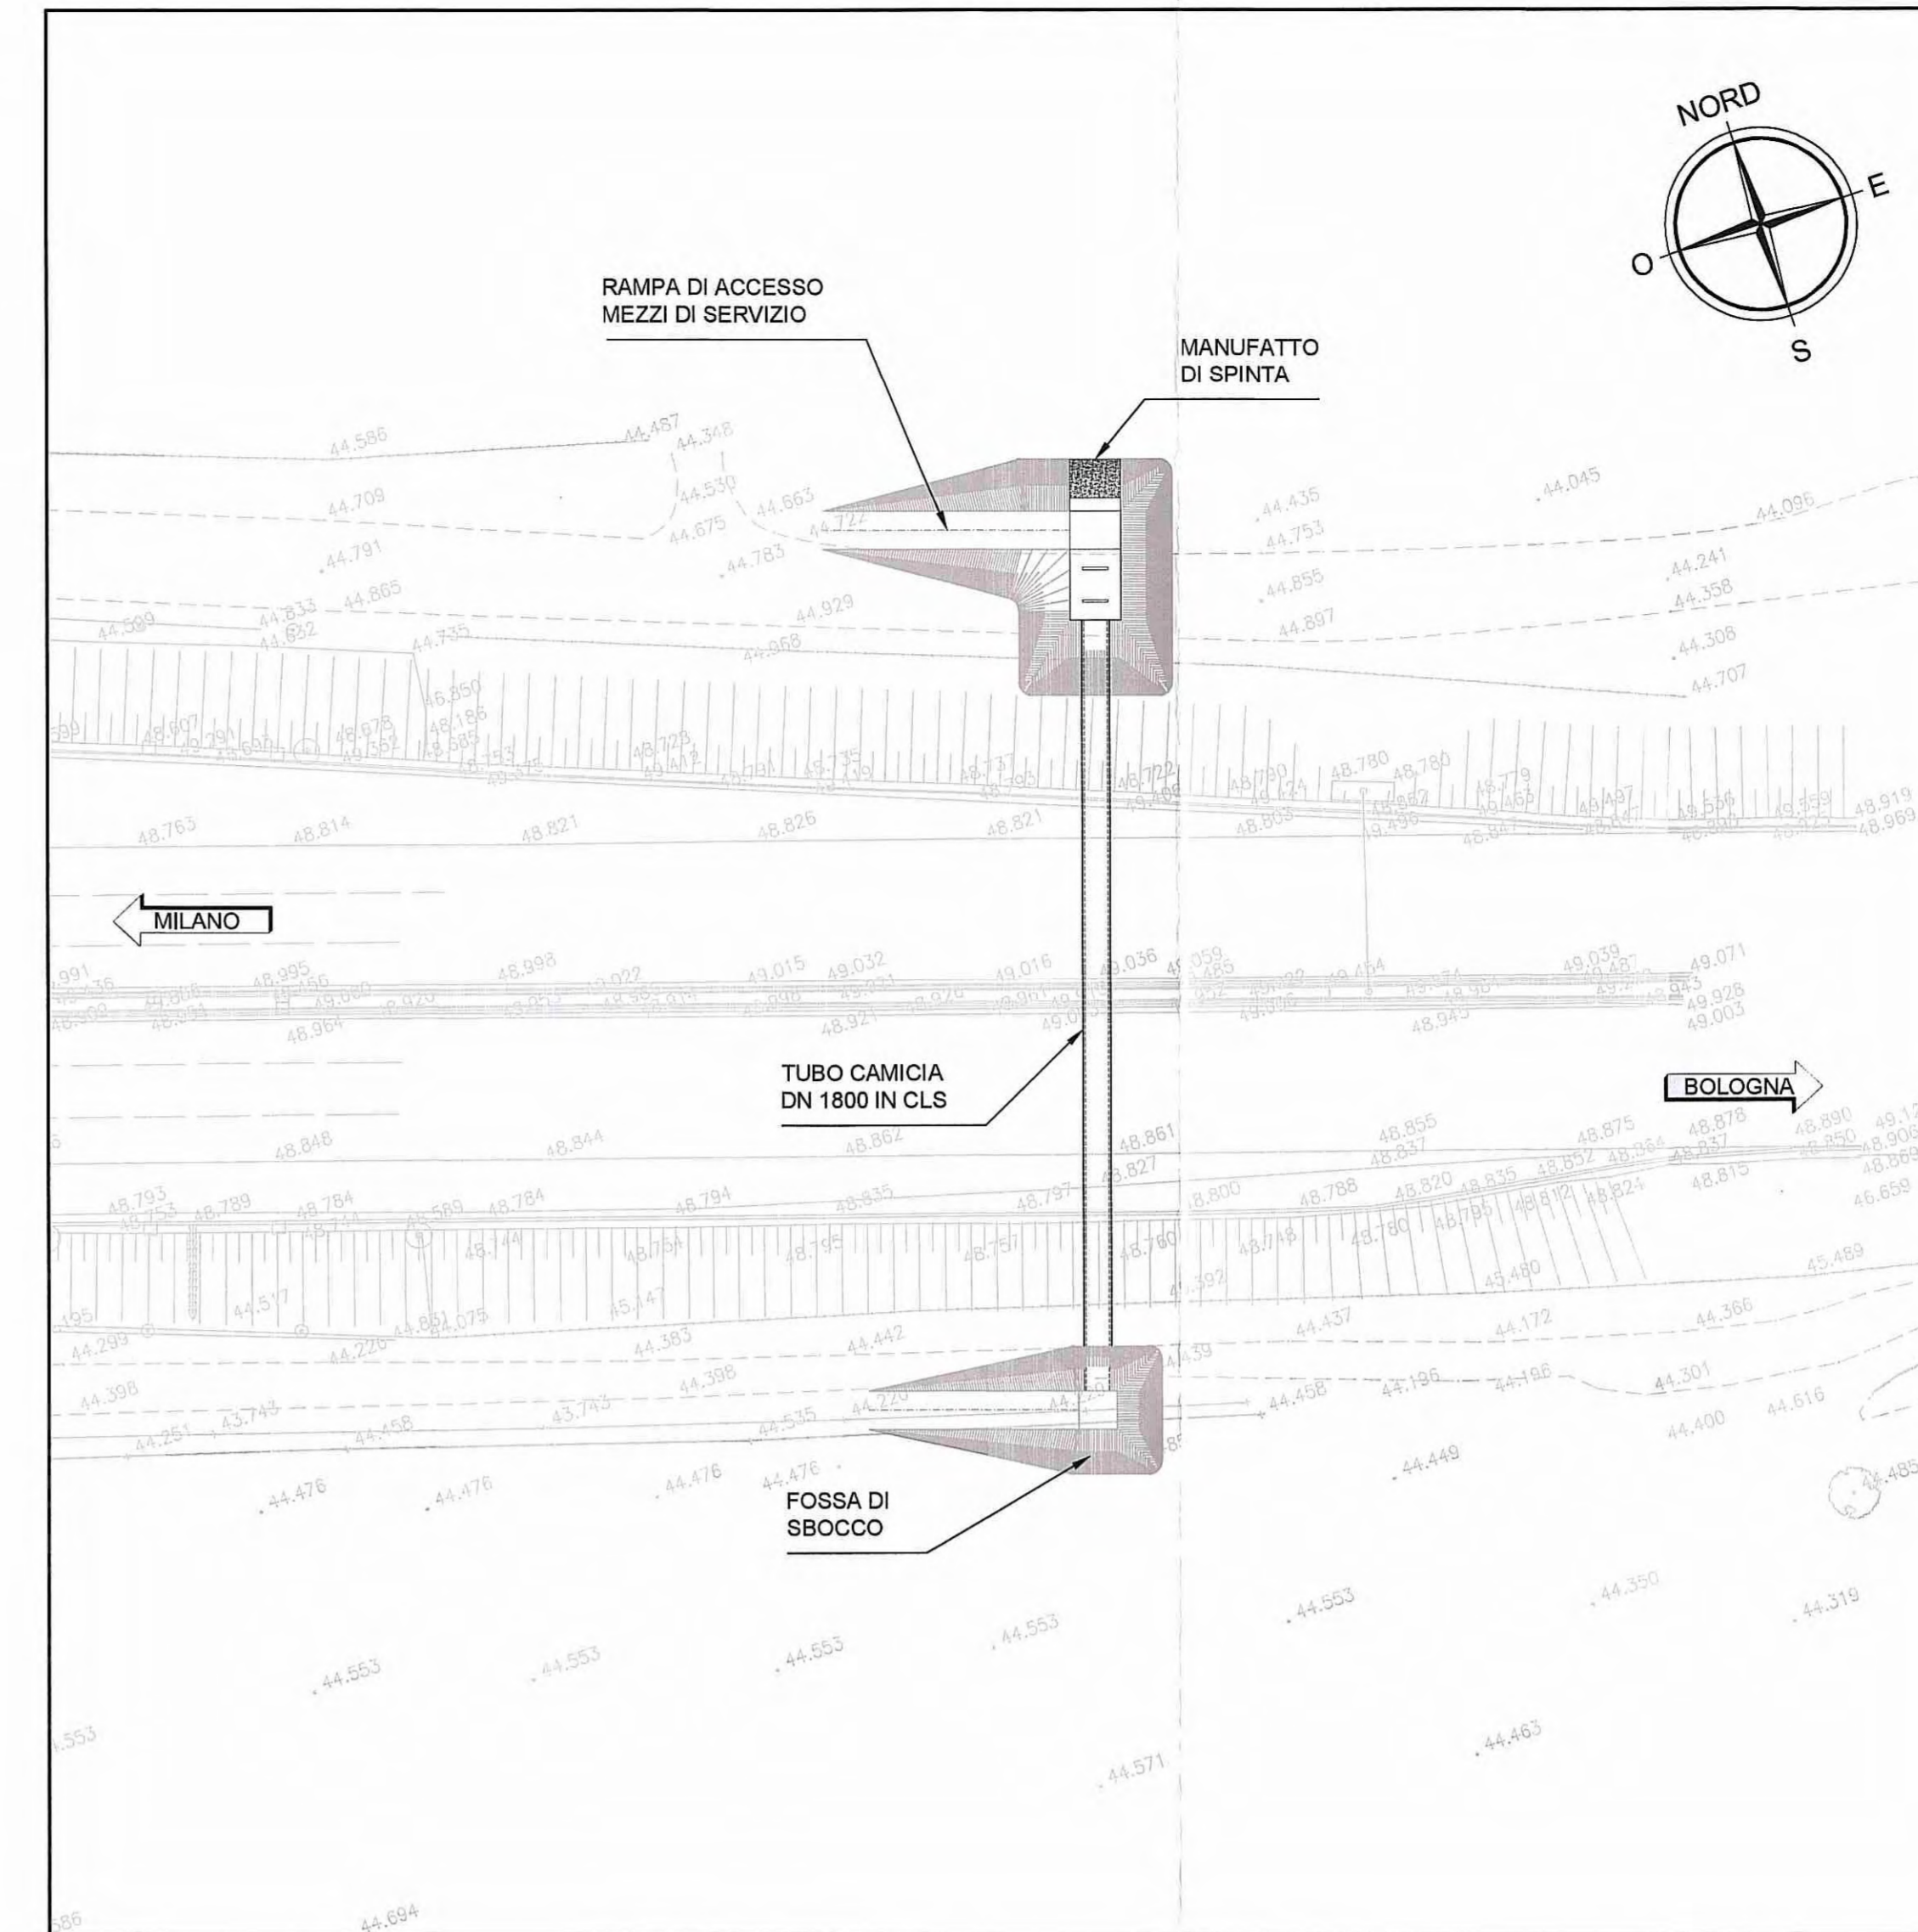

- FASE 3
- REALIZZAZIONE FOSSA DI SBocco
 - INFILAZIONE TUBO CAMICIA IN CLS DN 1800 CON TECNICA SPINGITUBO

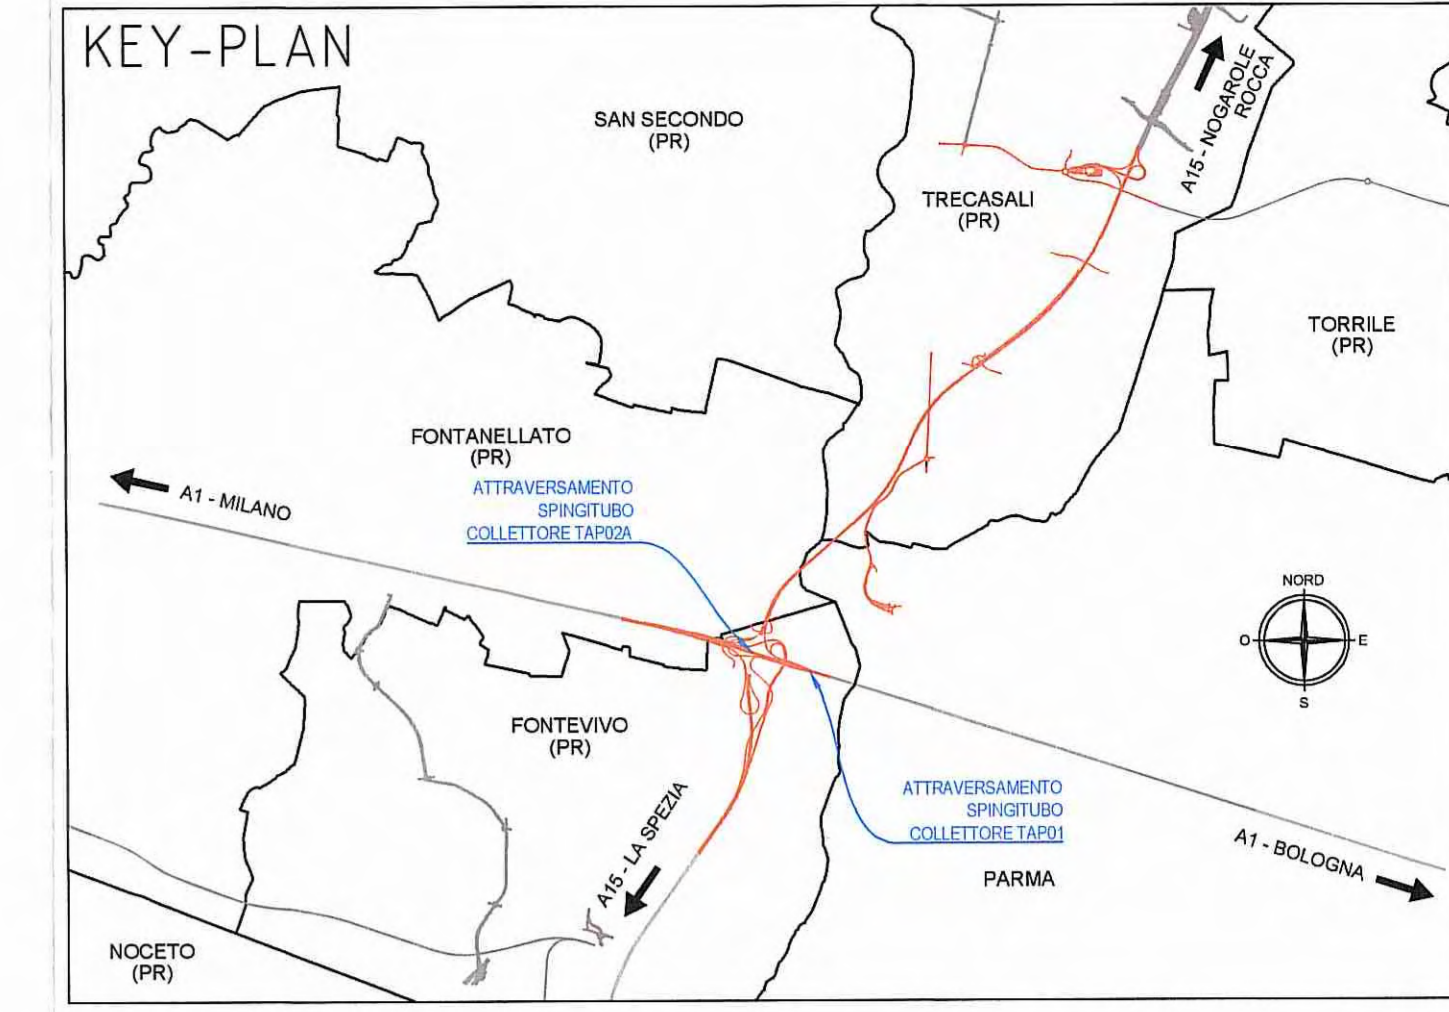


FASE 4
PLANIMETRIA
Scala 1:500

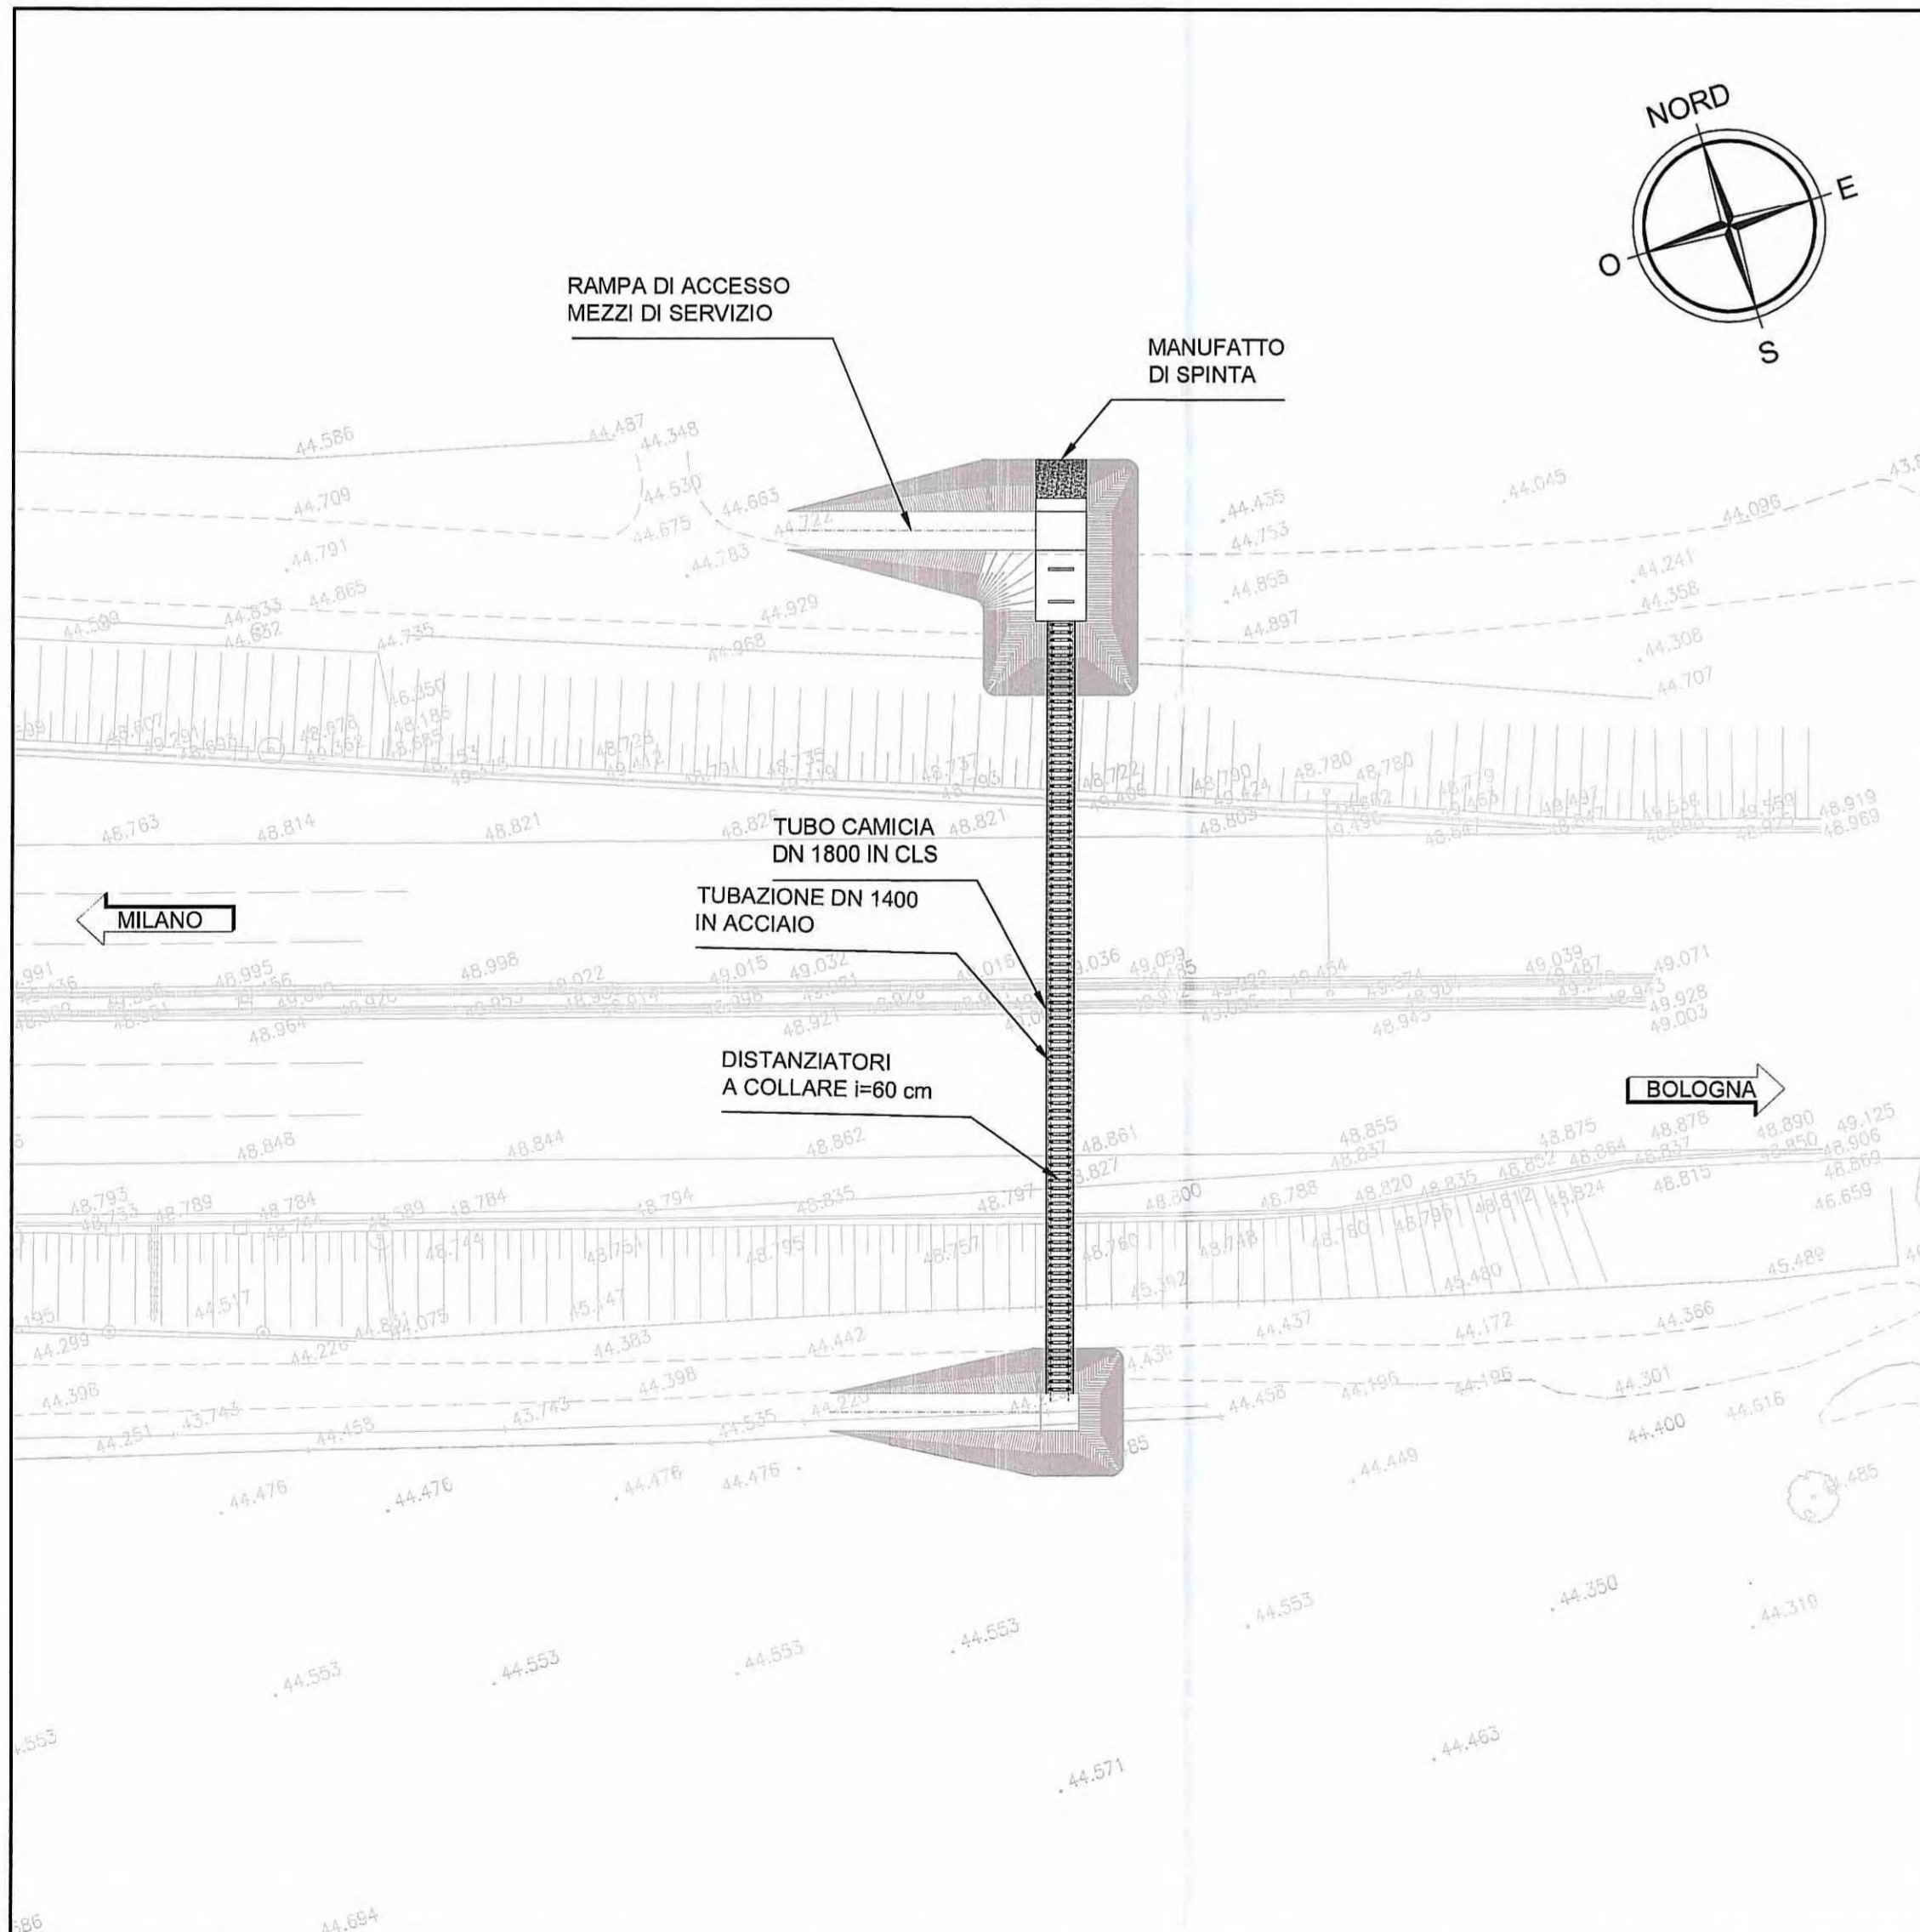

- FASE 4
- INFILAGGIO TUBAZIONE IN ACCIAIO DN 1200

FASE 5
PLANIMETRIA
Scala 1:500

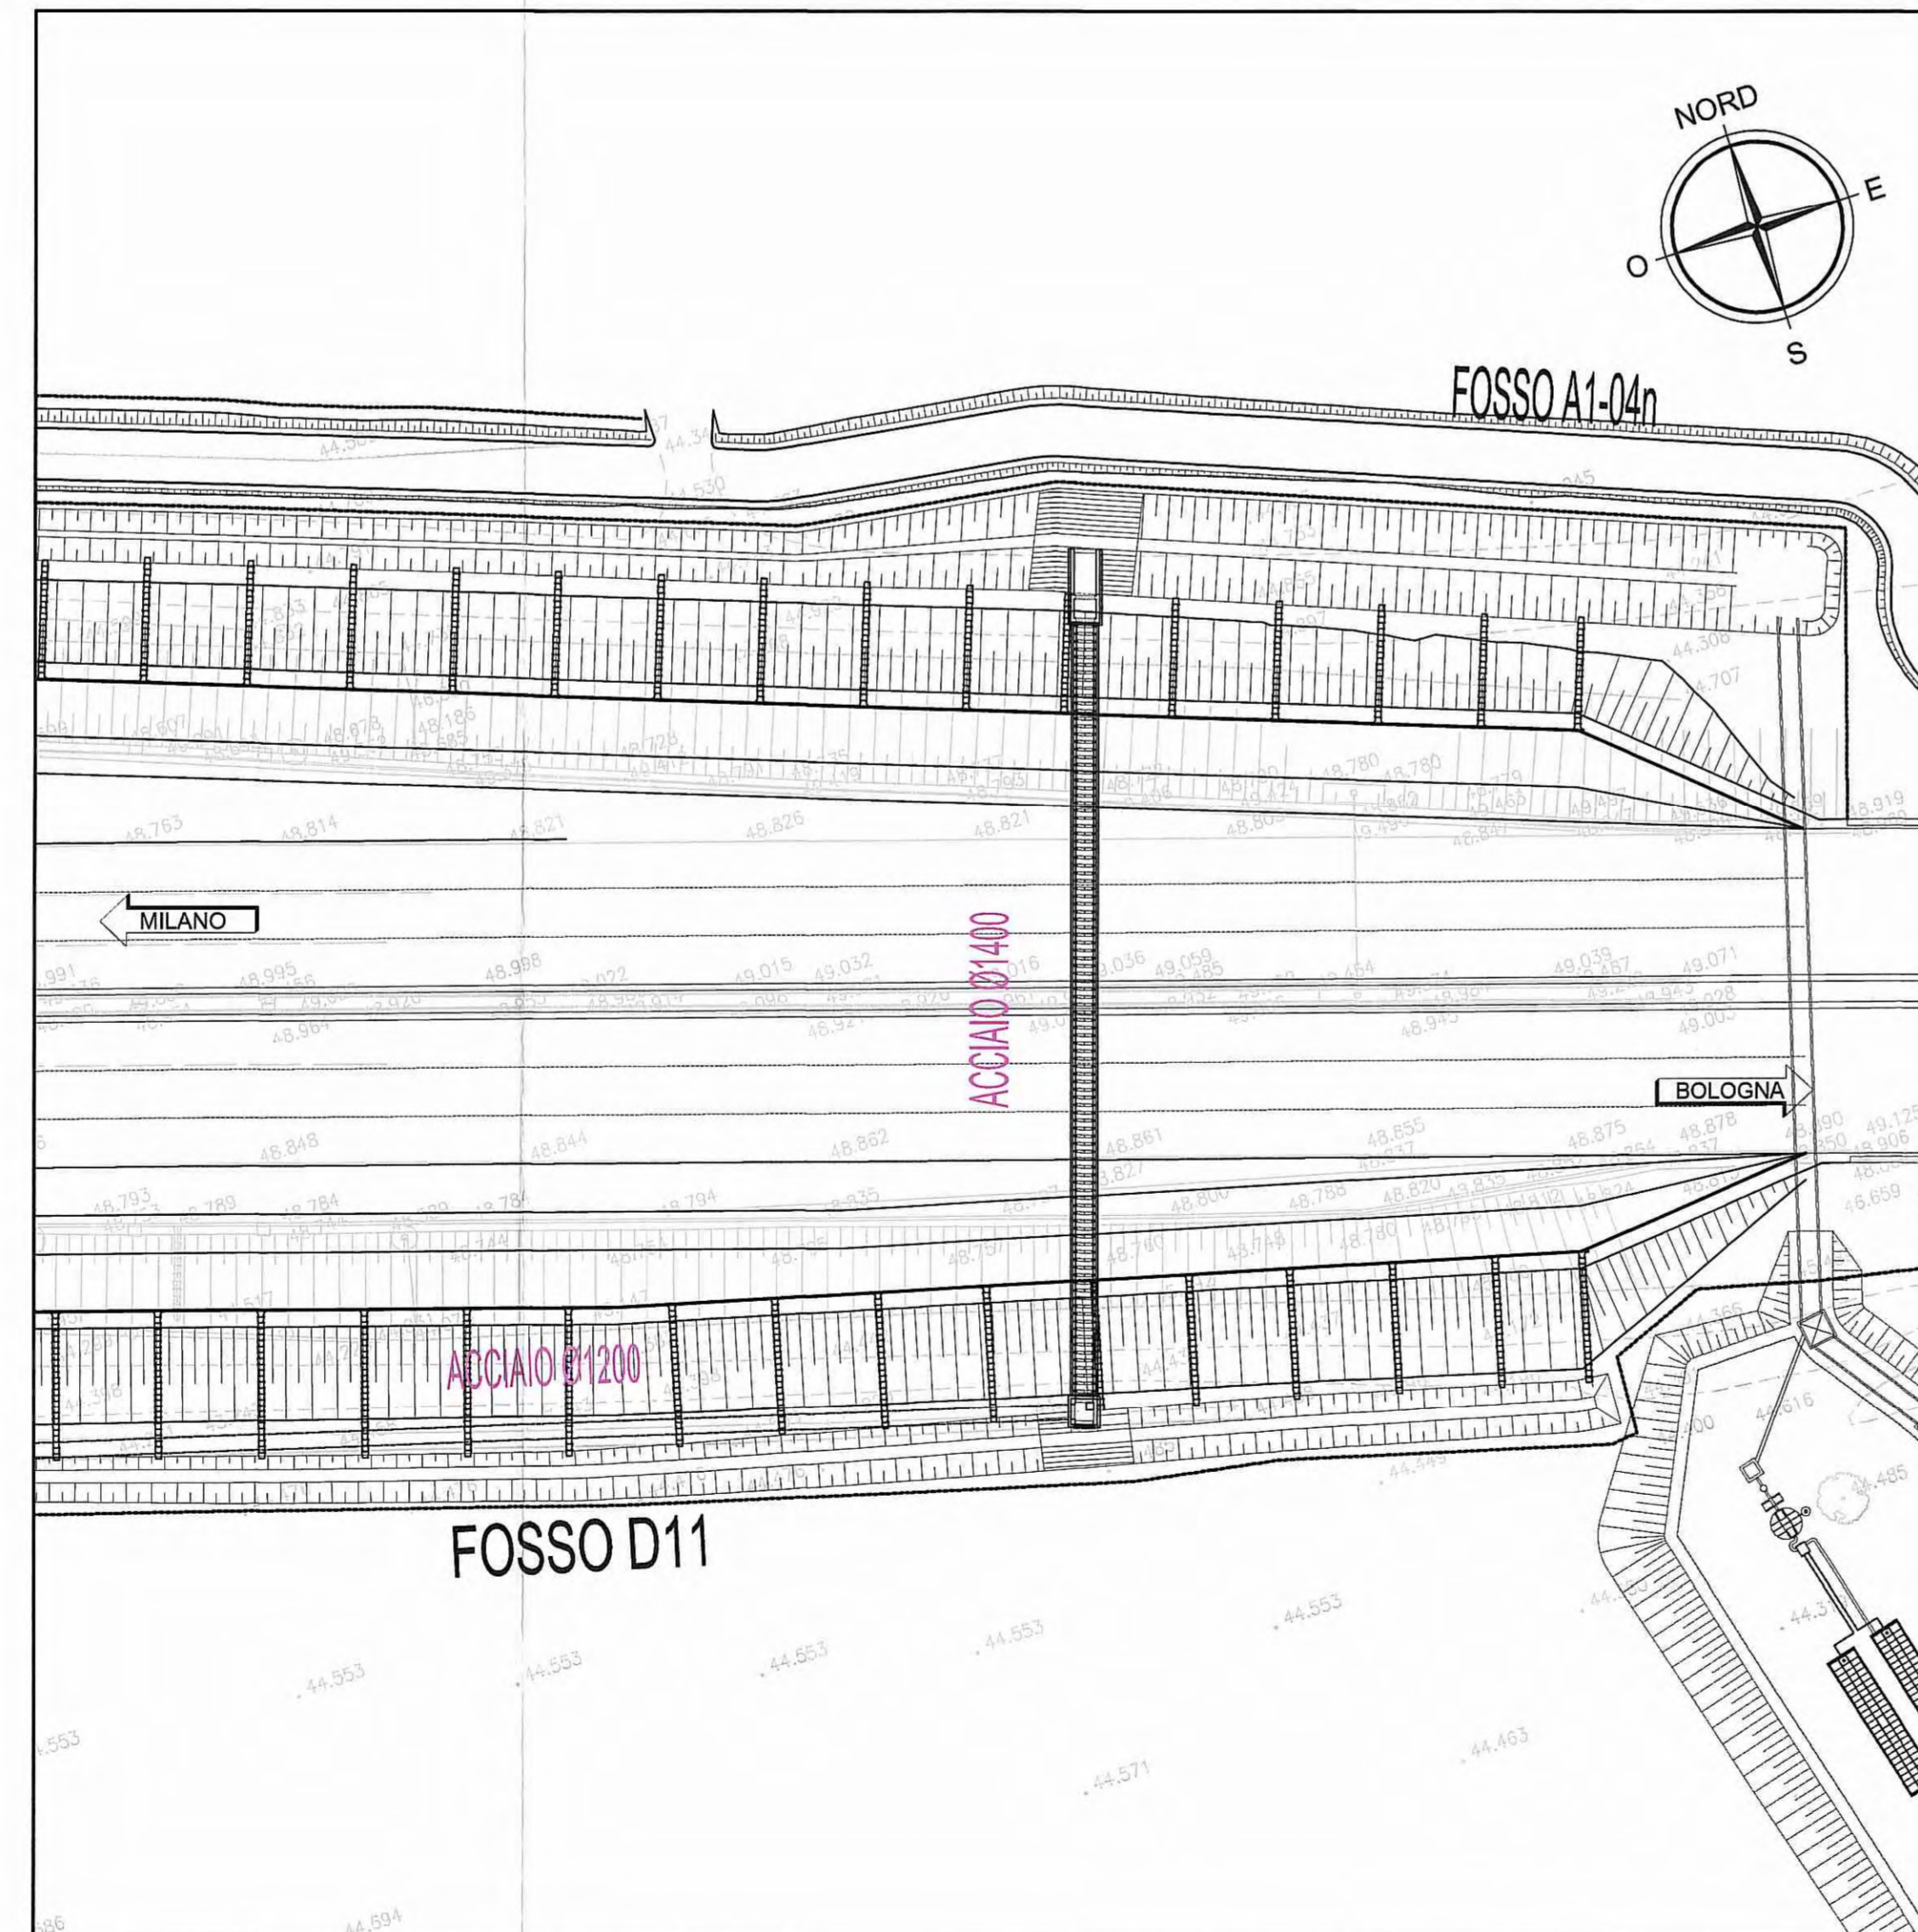

- FASE 5
- COMPLETAMENTO ALLACCI COME DA PROGETTO IDRAULICO

Comitente: **AUTOCAMIONALE DELLA CISA S.p.A.**
Via Camboara 26/A - Frazione Ponte Taro - 43015 NOCETO (PR)

Impresa Esecutrice: **PIZZAROTTI**
FONDATA NEL 1910

**AUTOSTRADA DELLA CISA A15
RACCORDO AUTOSTRADALE A15/A22
CORRIDOIO PLURIMODALE TIRRENO-BRENNERO
RACCORDO AUTOSTRADALE FRA L'AUTOSTRADA DELLA CISA-FONTEVIVO (PR)
E L'AUTOSTRADA DEL BRENNERO-NOGAROLE ROCCA (VR) - I LOTTO.**
C.U.P. G61B0400060008 | C.I.G. 307068161E

PROGETTO ESECUTIVO

AUTOCAMIONALE DELLA CISA S.p.A.
Il Direttore TIRRE: *[Signature]* Il Responsabile Progettazioni: *[Signature]* Il Progettista: *[Signature]*

IMPRESA PIZZAROTTI & C. S.p.A. IMPRESA PIZZAROTTI & C. S.p.A. Il Geologo:
Il Direttore Tecnico: *[Signature]* Ont. Ing. Luca Bondanelli NA

PROGETTAZIONE DI: **PIZZAROTTI** FONDATA NEL 1910
A.T.I.: **idrosse** **MACSOL** **VIA**
Il Progettista:
Ing. Fabio Nigrelli
Ordine degli Ingegneri della Provincia di Palermo n. 358
Coordinatore per la Sicurezza in fase di Progettazione:
Ing. Giovanni Maria Cepparotti
Ordine degli Ingegneri della Provincia di Viterbo n. 392

Consulenza specializzata a cura di:
NA
Progettista Responsabile dell'opera: **Ing. PIETRO MAZZOLI**
Impresa Pizzarotti & C. S.p.A.
Ing. Pietro Mazzoli
Impresa Pizzarotti & C. S.p.A.
Impresa Pizzarotti & C. S.p.A.
Impresa Pizzarotti & C. S.p.A.

Titolo Elaborato: **Asse principale
Smaltimento e trattamento acque di piattaforma
Asse ATST da Km -2+350 A Sp. Sud Ponte Fiume Taro (Km 0+450,78)
Spingitubo sotto A1-Hato Bologna DN1800/DN1400 (TAP01) - Fasi di realizzazione**

Data Emisione Progetto: 18/03/2014
Scala: 1:500

Identif. Elaborato:	DATA	DESCRIZIONE	PROGETTISTA	VERIFICATO	APPROVATO
1	21/11/2014	REMISSIONE PROGETTO ESECUTIVO	PIZZAROTTI	PIZZAROTTI	PIZZAROTTI