ATTRAVERSAMENTO IN SPINGITUBO COLLETTORE TAP01 SOTTO AUTOSTRADA A1
PLANIMETRIA DI PROGETTO
Scala 1:500

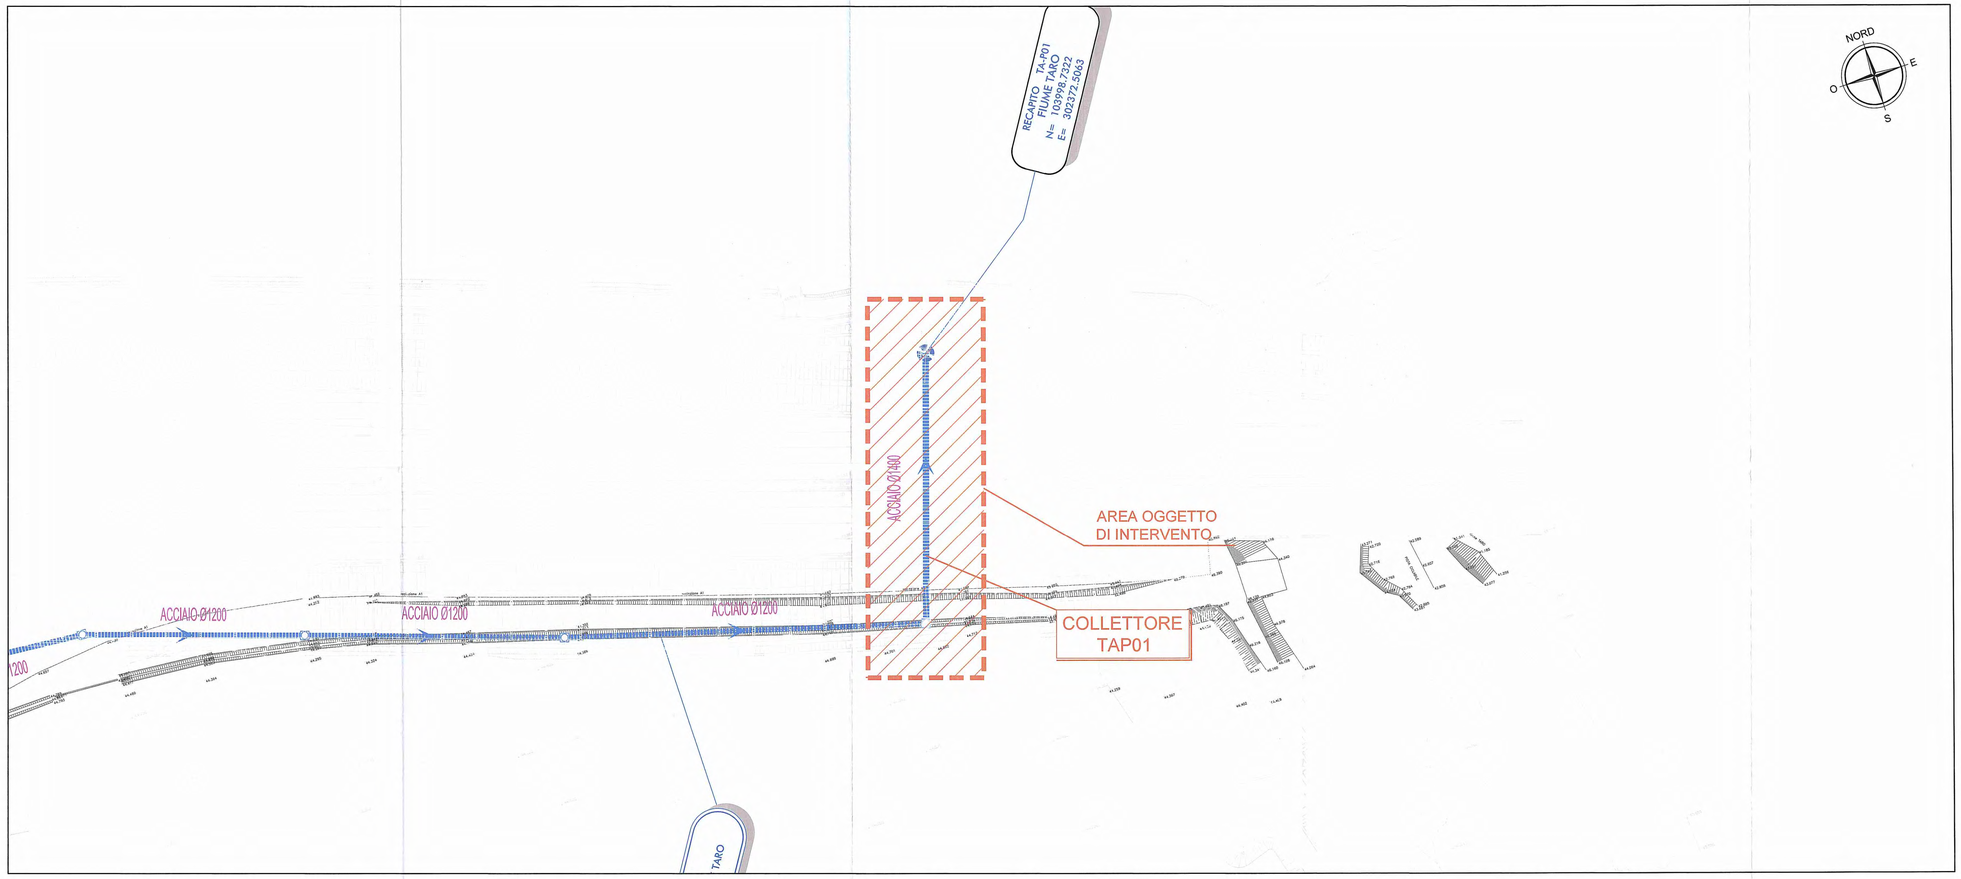

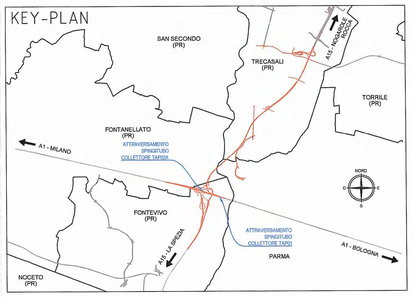

ATTRAVERSAMENTO IN SPINGITUBO COLLETTORE TAP01 SOTTO AUTOSTRADA A1
PLANIMETRIA INTERVENTO
Scala 1:100

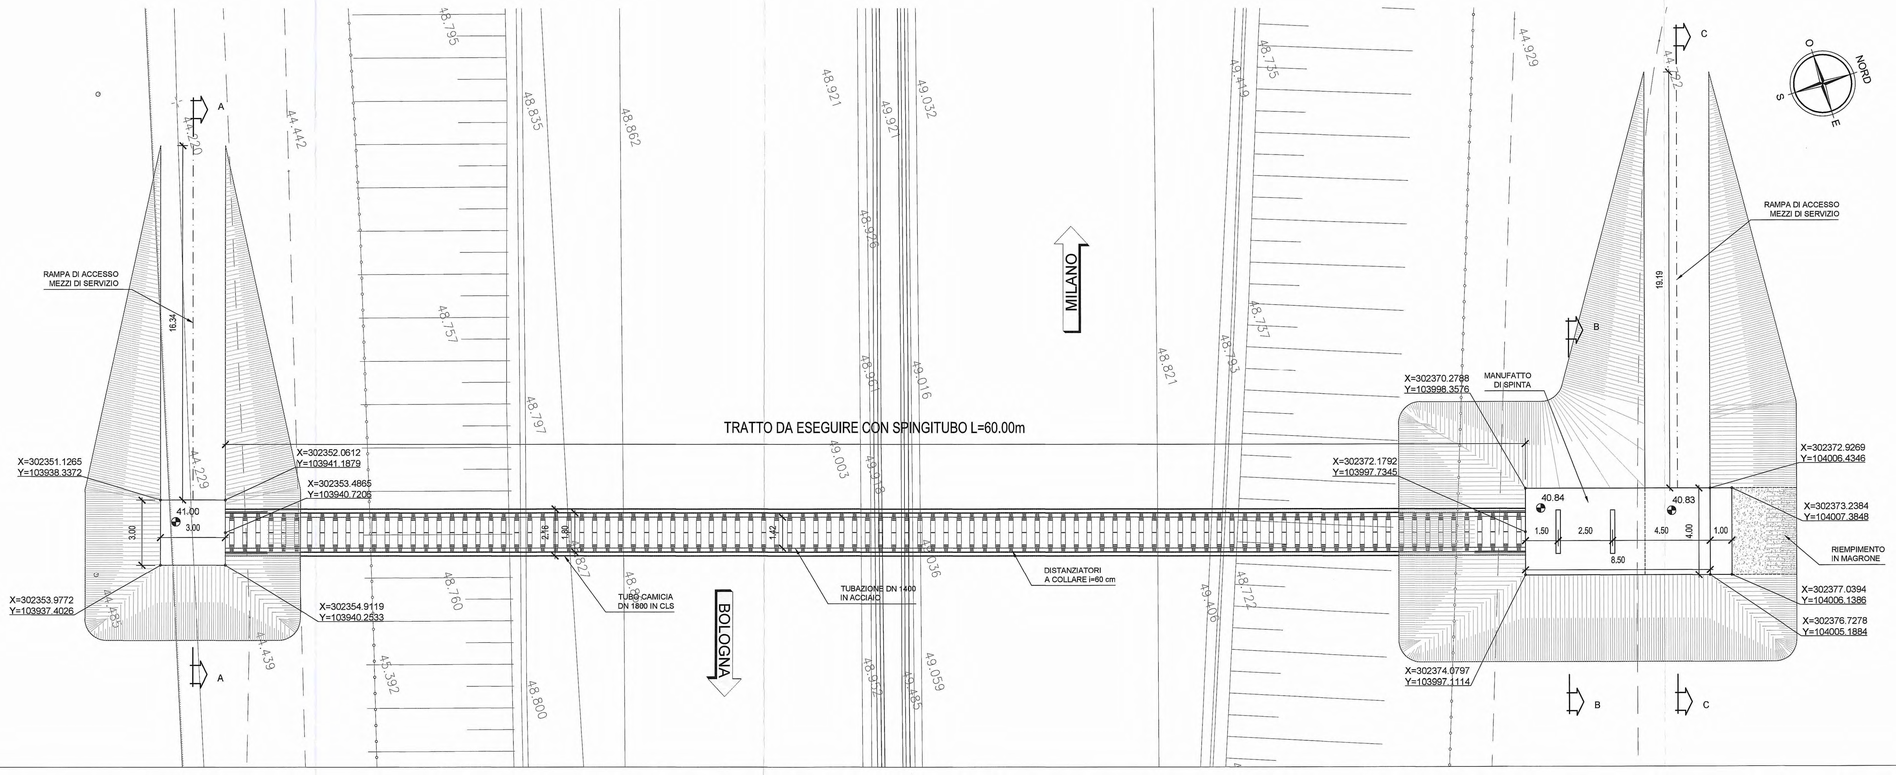

Committente:	AUTOCAMIONALE DELLA CISA S.P.A.		
	Via Camboara 26/A - Frazione Ponte Taro - 43015 NOCETO (PR)		
Impresa Esecutrice:	PIZZAROTTI FONDATA NEL 1910		
AUTOSTRADA DELLA CISA A15 RACCORDO AUTOSTRADALE A15/A22 CORRIDOIO PLURIMODALE TIRRENO-BRENNERO RACCORDO AUTOSTRADALE FRA L' AUTOSTRADA DELLA CISA-FONTEVIVO (PR) E L'AUTOSTRADA DEL BRENNERO-NOGAROLE ROCCA (VR). I LOTTO.	C.U.P. G61B04000060008	C.I.G. 307068161E	
PROGETTO ESECUTIVO			
AUTOCAMIONALE DELLA CISA S.p.A. Il Direttore TIBRE:	Il Responsabile del Procedimento:	Il Presidente:	
IMPRESA PIZZAROTTI & C. S.p.A. Il Direttore Tecnico:	IMPRESA PIZZAROTTI & C. S.p.A. Il Responsabile di Progetto Dott. Ing. Luca Bondanelli	Il Geologo: NA	
PROGETTAZIONE DI: PIZZAROTTI FONDATA NEL 1910 A.T.I.: idroesse engineering MANDATARIA; ROCK SOIL S.r.l. MANDANTE; ViA MANDANTE		Il Progettista: Ing. Fabio Nigrelli Ordine degli ingegneri della Provincia di Palermo n. 3381 Coordinatore per la Sicurezza in fase di Progettazione: Ing. Giovanni Maria Cepparotti Ordine degli ingegneri della Provincia di Viterbo n. 392	
Consulenza specialistica a cura di: NA		Progettista Responsabile Integrazione Prestazioni Specialistiche: Impresa Pizzarotti & C. S.p.A. Ing. Pietro Mazzoli Ordine degli ingegneri della Provincia di Parma n. 1221 Dott. Ing. PIETRO MAZZOLI IMPRESA PIZZAROTTI ISCRITTO ORDINE n. 1221 INTERVENTO PARMA	
Titolo Elaborato: Asse principale Smaltimento e trattamento acque di piattaforma Asse ATST da Km -2+350 A Sp. Sud Ponte Fiume Taro(Km 0+450,78) Spingitubo sotto A1-lato Bologna DN1800/DN1400 (TAP01) - Planimetria intervento in fase di spinta		Data Emissione Progetto: 18/03/2014 Scala: Varie	

Identif. Elaborato:													
N.RO IDENTIFICATIVO		CODICE COMMESSA	LOTTO	FASE	ENTE	AMBITO	CAT. OPERA	N.RO OPERA	PARTE OPERA	TIPO DOC.	N.RO PROGR. DOC.	REVISIONE
		RAAA	1	E	I	AP	ST	01	G	PL	017	A

Rev.	Data	DESCRIZIONE REVISIONE	Redatto	Controllato	Approvato
A	21/11/2014	REMISSIONE PROGETTO ESECUTIVO	COSTANTINI	NIGRELLI	MAZZOLI