MANUFATTO DI SPINTA (TAP02A)
ARMATURA

SEZIONE A-A
Scala 1:25

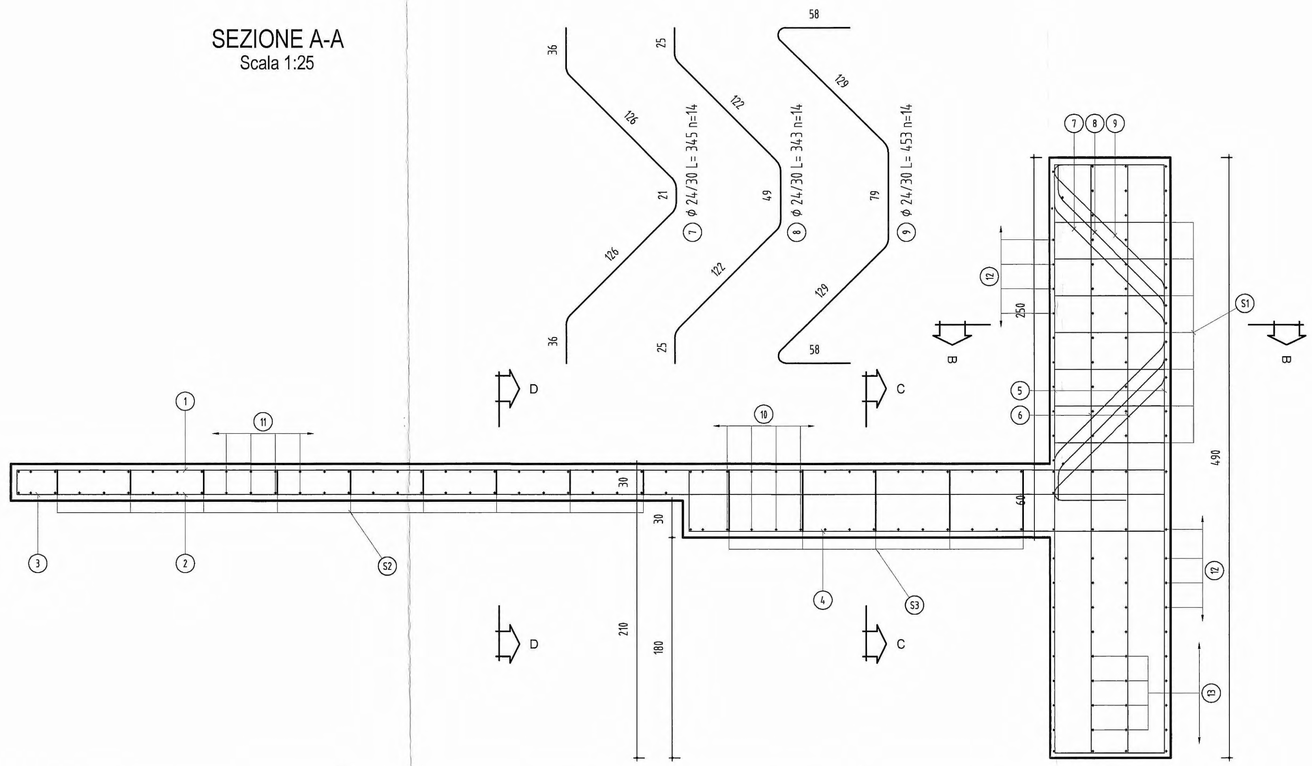

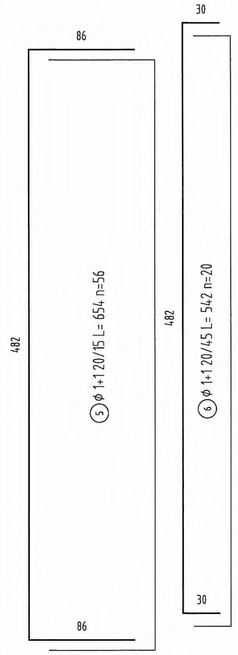

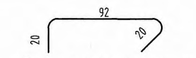

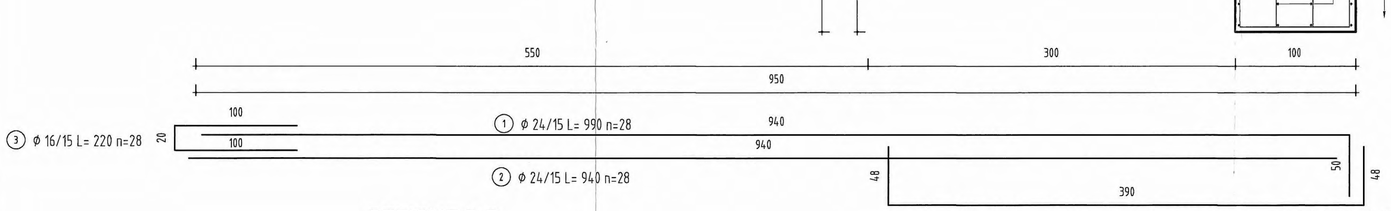

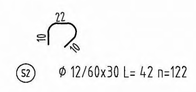

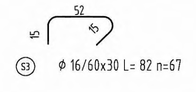

SEZIONE B-B
Scala 1:25

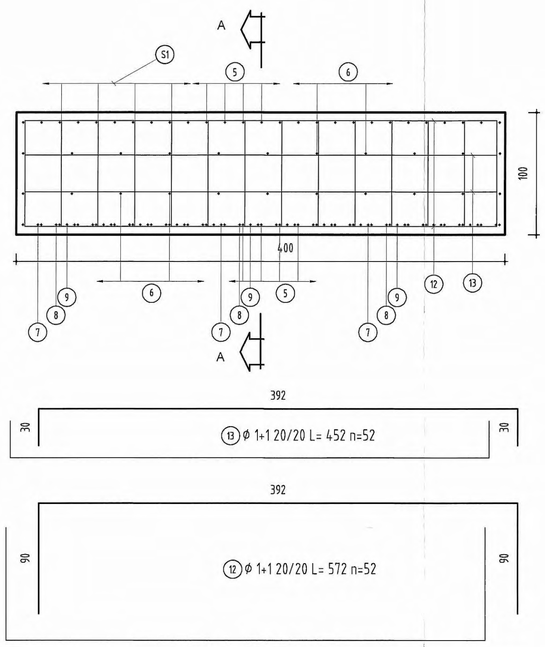

SEZIONE C-C
Scala 1:25

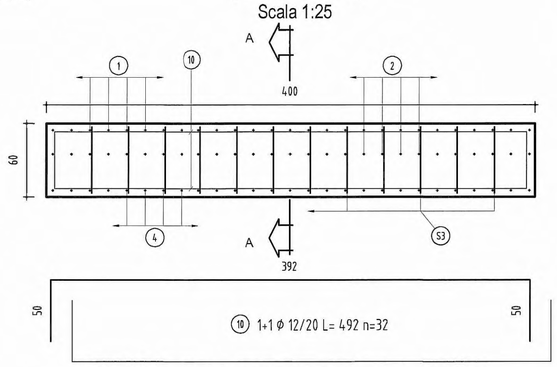

SEZIONE D-D
Scala 1:25

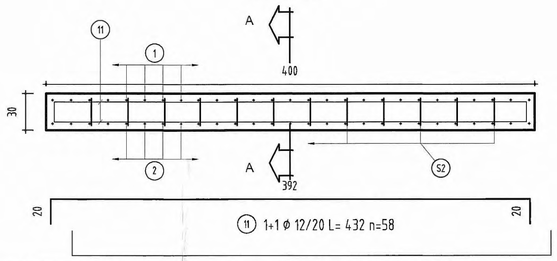

KEY-PLAN

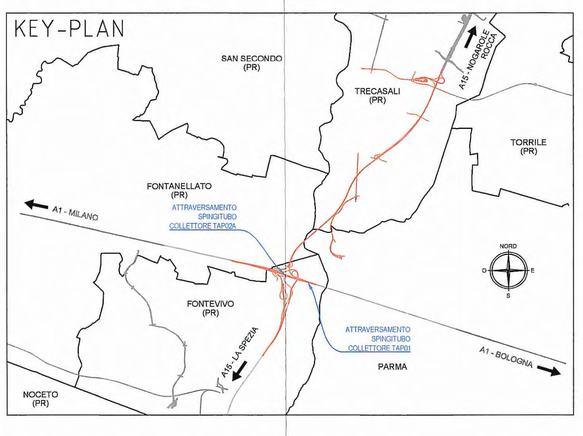

MATERIALI E PRESCRIZIONI

Cemento Armato

CALCESTRUZZO:(1)

	classi di esposizione	classe di consistenza	classe di resistenza minima
– Getti di pulizia e sottofondazione:	–	–	C12/15
– Manufatti di spinta:	–	–	C25/30
– Tubi prefabbricati:	XA1	–	C40/50

ARMATURE:
– Barre ad aderenza migliorata tipo B450C controllato in stabilimento
– Rete elettrosaldata di acciaio tipo B450C controllato in stabilimento

COPRIFERRO:
– elementi prefabbricati: c = 15 mm
– elementi gettati in opera (Manufatti di spinta) c = 40 mm

Attraversamenti stradali

Tubazioni in acciaio per attraversamenti stradali tipo L235: (2)
– DN1200 spessore 16 mm

1) Secondo UNI EN 206–1, UNI 11104–04 e linee guida C.S.LL.PP.
2) Secondo UNI ISO 4200

Committente:

AUTOCAMIONALE DELLA CISA S.P.A.
Via Camboara 26/A - Frazione Ponte Taro - 43015 NOCETO (PR)

Impresa Esecutrice:

PIZZAROTTI FONDATA NEL 1910

AUTOSTRADA DELLA CISA A15
RACCORDO AUTOSTRADALE A15/A22
CORRIDOIO PLURIMODALE TIRRENO-BRENNERO
RACCORDO AUTOSTRADALE FRA L' AUTOSTRADA DELLA CISA-FONTEVIVO (PR)
E L' AUTOSTRADA DEL BRENNERO-NOGAROLE ROCCA (VR). I LOTTO.

C.U.P. G61B04000060008 | C.I.G. 307068161E

PROGETTO ESECUTIVO

AUTOCAMIONALE DELLA CISA S.p.A.
Il Direttore TIBRE: | Il Responsabile del Procedimento: | Il Presidente:

IMPRESA PIZZAROTTI & C. S.p.A.
Il Direttore Tecnico: IMPRESA PIZZAROTTI & C. S.p.A. Il Responsabile di Progetto Dott. Ing. Luca Bondanelli

Il Geologo: NA

PROGETTAZIONE DI: PIZZAROTTI FONDATA NEL 1910
A.T.I.: idroesse engineering MANDATARIA | ROCK SOIL S.p.A. MANDANTE | ViA MANDANTE

Il Progettista: Ing. Fabio Nigrelli
Ordine degli ingegneri della Provincia di Palermo n. 3581

Coordinatore per la Sicurezza in fase di Progettazione: Ing. Giovanni Maria Cepparotti
Ordine degli Ingegneri della Provincia di Viterbo n. 392

Consulenza specialistica a cura di: NA

Progettista Responsabile dell'integrazione prestazionale: Impresa Pizzarotti & C. S.p.A. Ing. Pietro Mazzoli
Ordine degli Ingegneri della Provincia di Parma n. 821

Titolo Elaborato:
Asse principale
Smaltimento e trattamento acque di piattaforma
Asse ATST da Km -2+350 A Sp. Sud Ponte Fiume Taro(Km 0+450,78)
Spingitubo sotto A1-lato Galleria DN1600/DN1200 (TAP02A) - Armatura manufatto di spinta

Data Emissione Progetto: 18/03/2014
Scala: 1:25

Identif. Elaborato:

N.RO IDENTIFICATIVO		CODICE COMMESSA	LOTTO	FASE	ENTE	AMBITO	CAT. OPERA	N.RO OPERA	PARTE OPERA	TIPO DOC.	N.RO PROGR. DOC.	REVISIONE
		RAAA	1	E	I	AP	ST	01	G	AR	009	A

Rev.	Data	DESCRIZIONE REVISIONE	Redatto	Controllato	Approvato
A	21/11/2014	RIEMISSIONE PROGETTO ESECUTIVO	COSTANTINI	NIGRELLI	MAZZOLI