


FASE 1
PLANIMETRIA
Scala 1:500




- FASE 1
- INDIVIDUAZIONE DELL'AREA OGGETTO DELL'INTERVENTO
 - APPRONTAMENTO CANTIERE

FASE 2
PLANIMETRIA
Scala 1:500

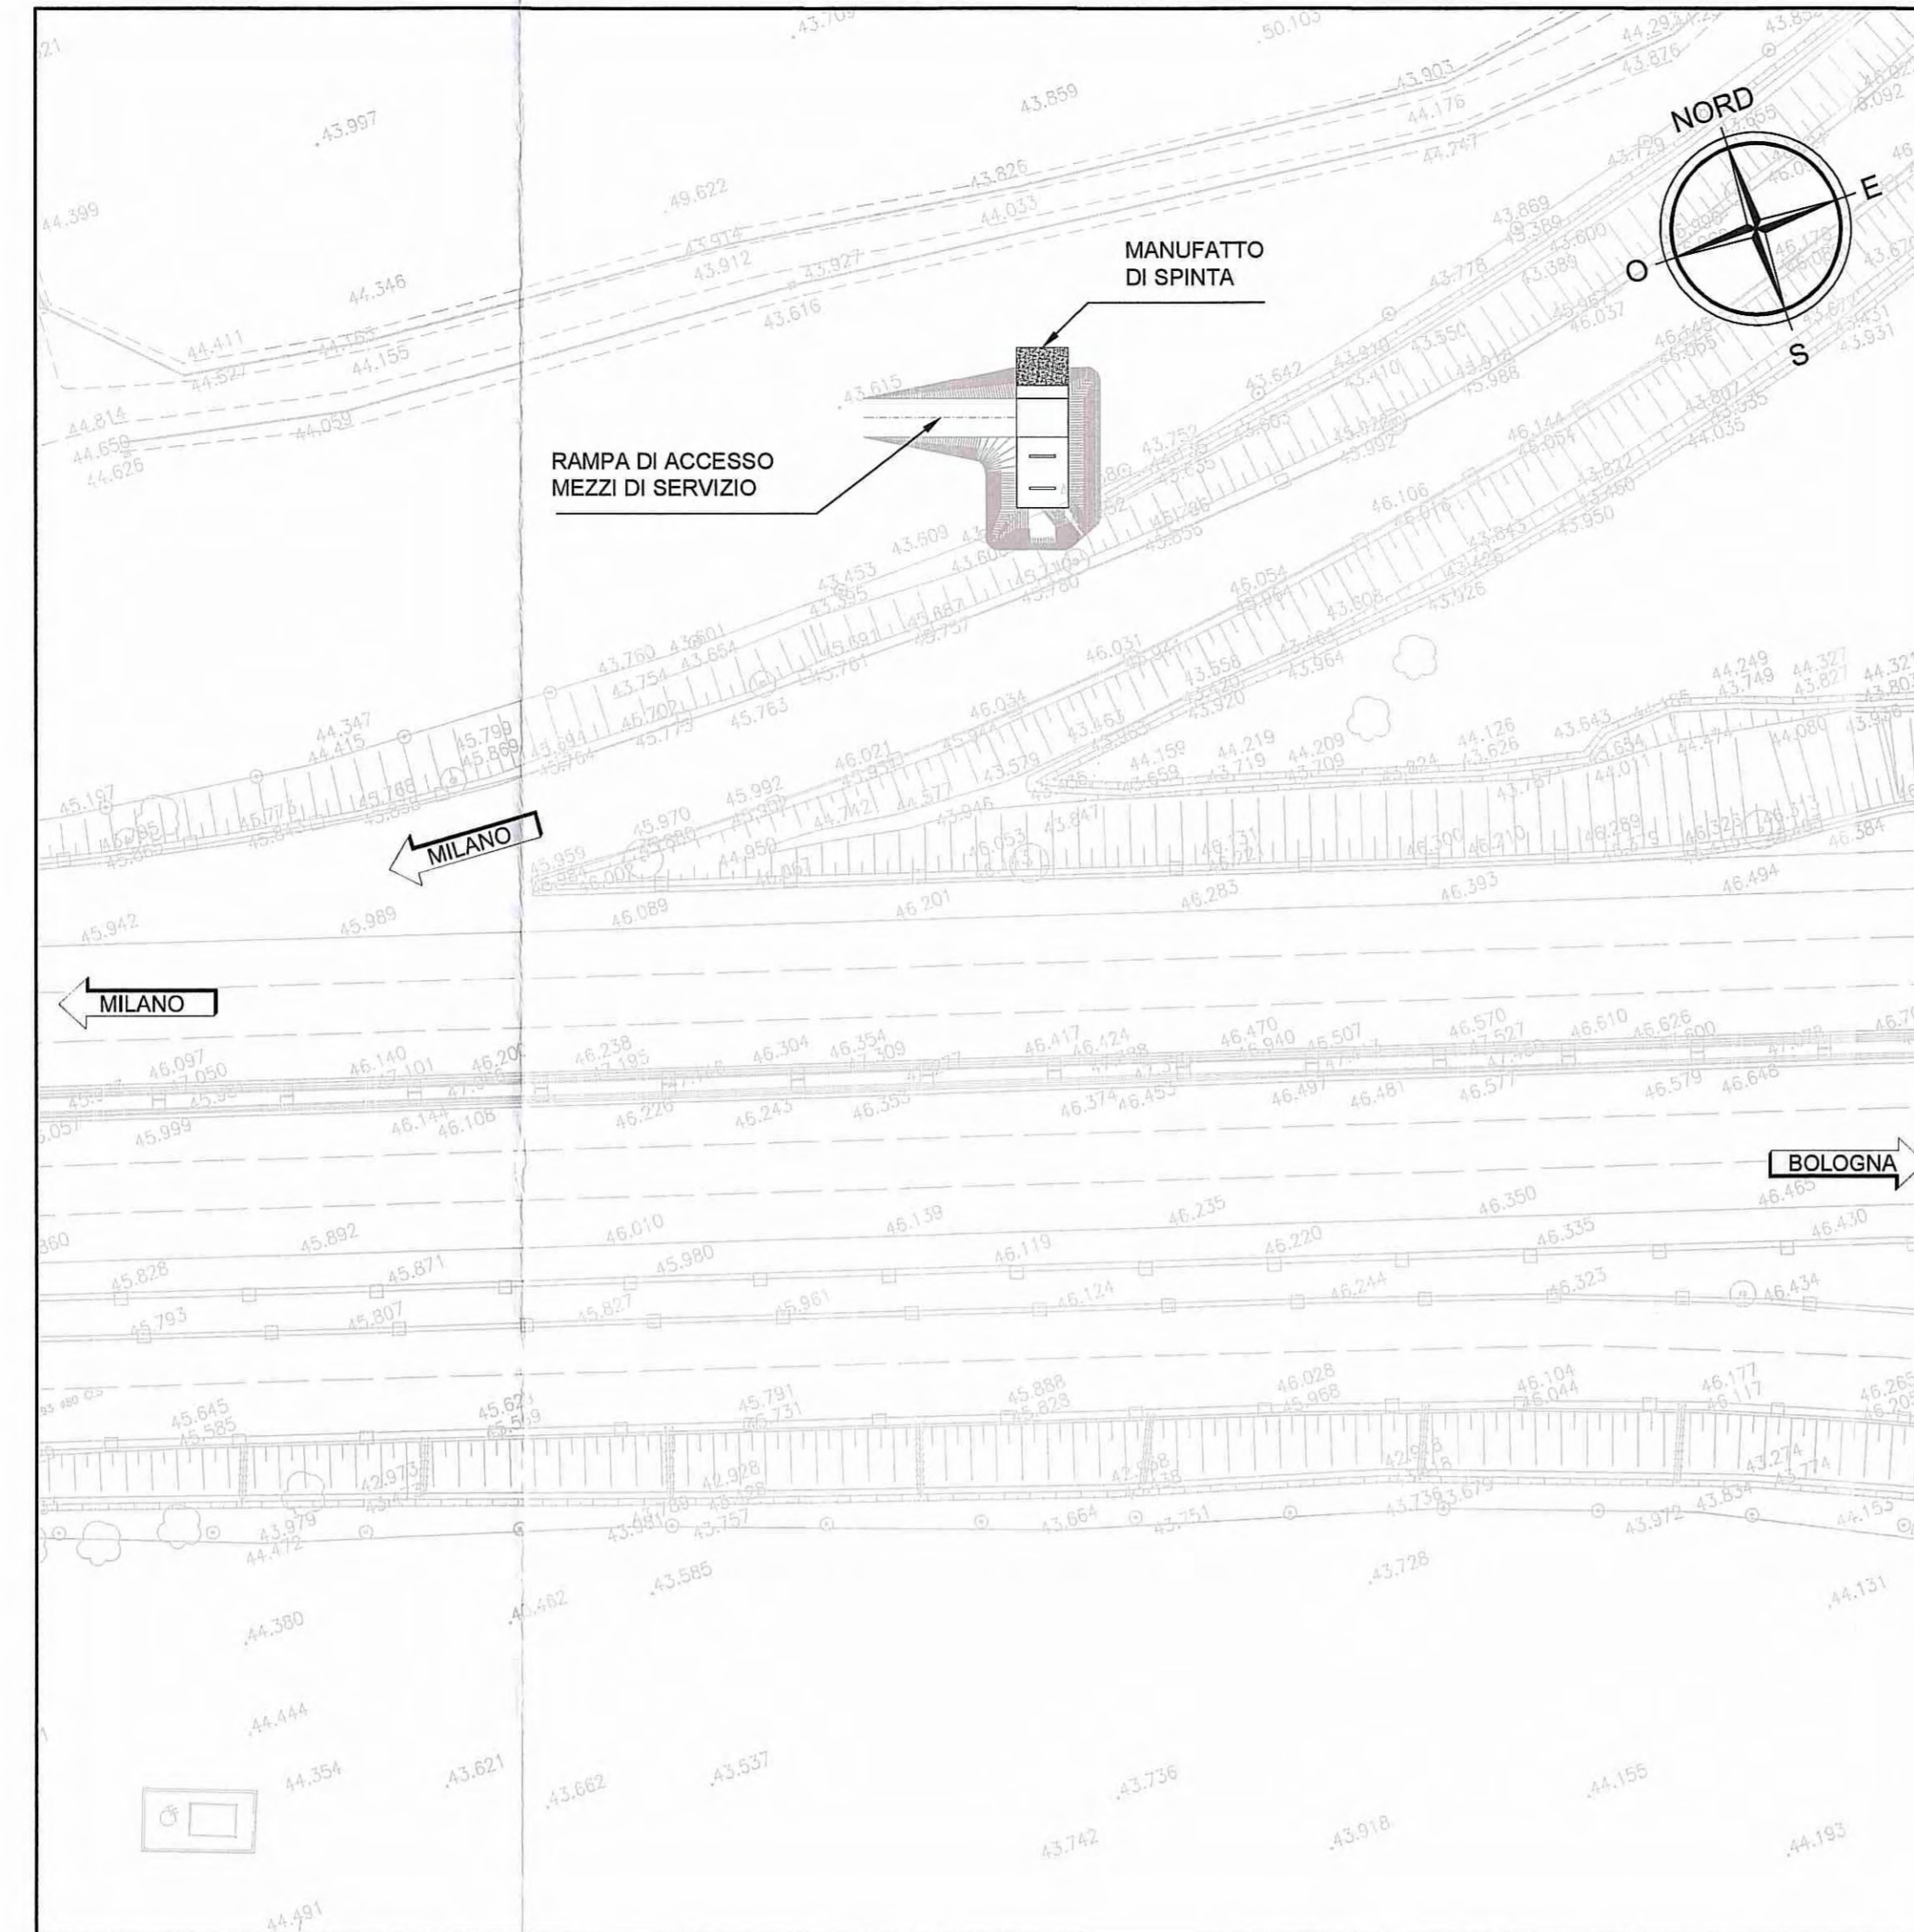


- FASE 2
- ESECUZIONE DEGLI SCAVI PER LA REALIZZAZIONE DEL MANUFATTO DI SPINTA
 - REALIZZAZIONE RAMPA DI ACCESSO MEZZI DI SERVIZIO
 - ESECUZIONE DEL GETTO PER LA REALIZZAZIONE DEL MANUFATTO DI SPINTA


FASE 3
PLANIMETRIA
Scala 1:500

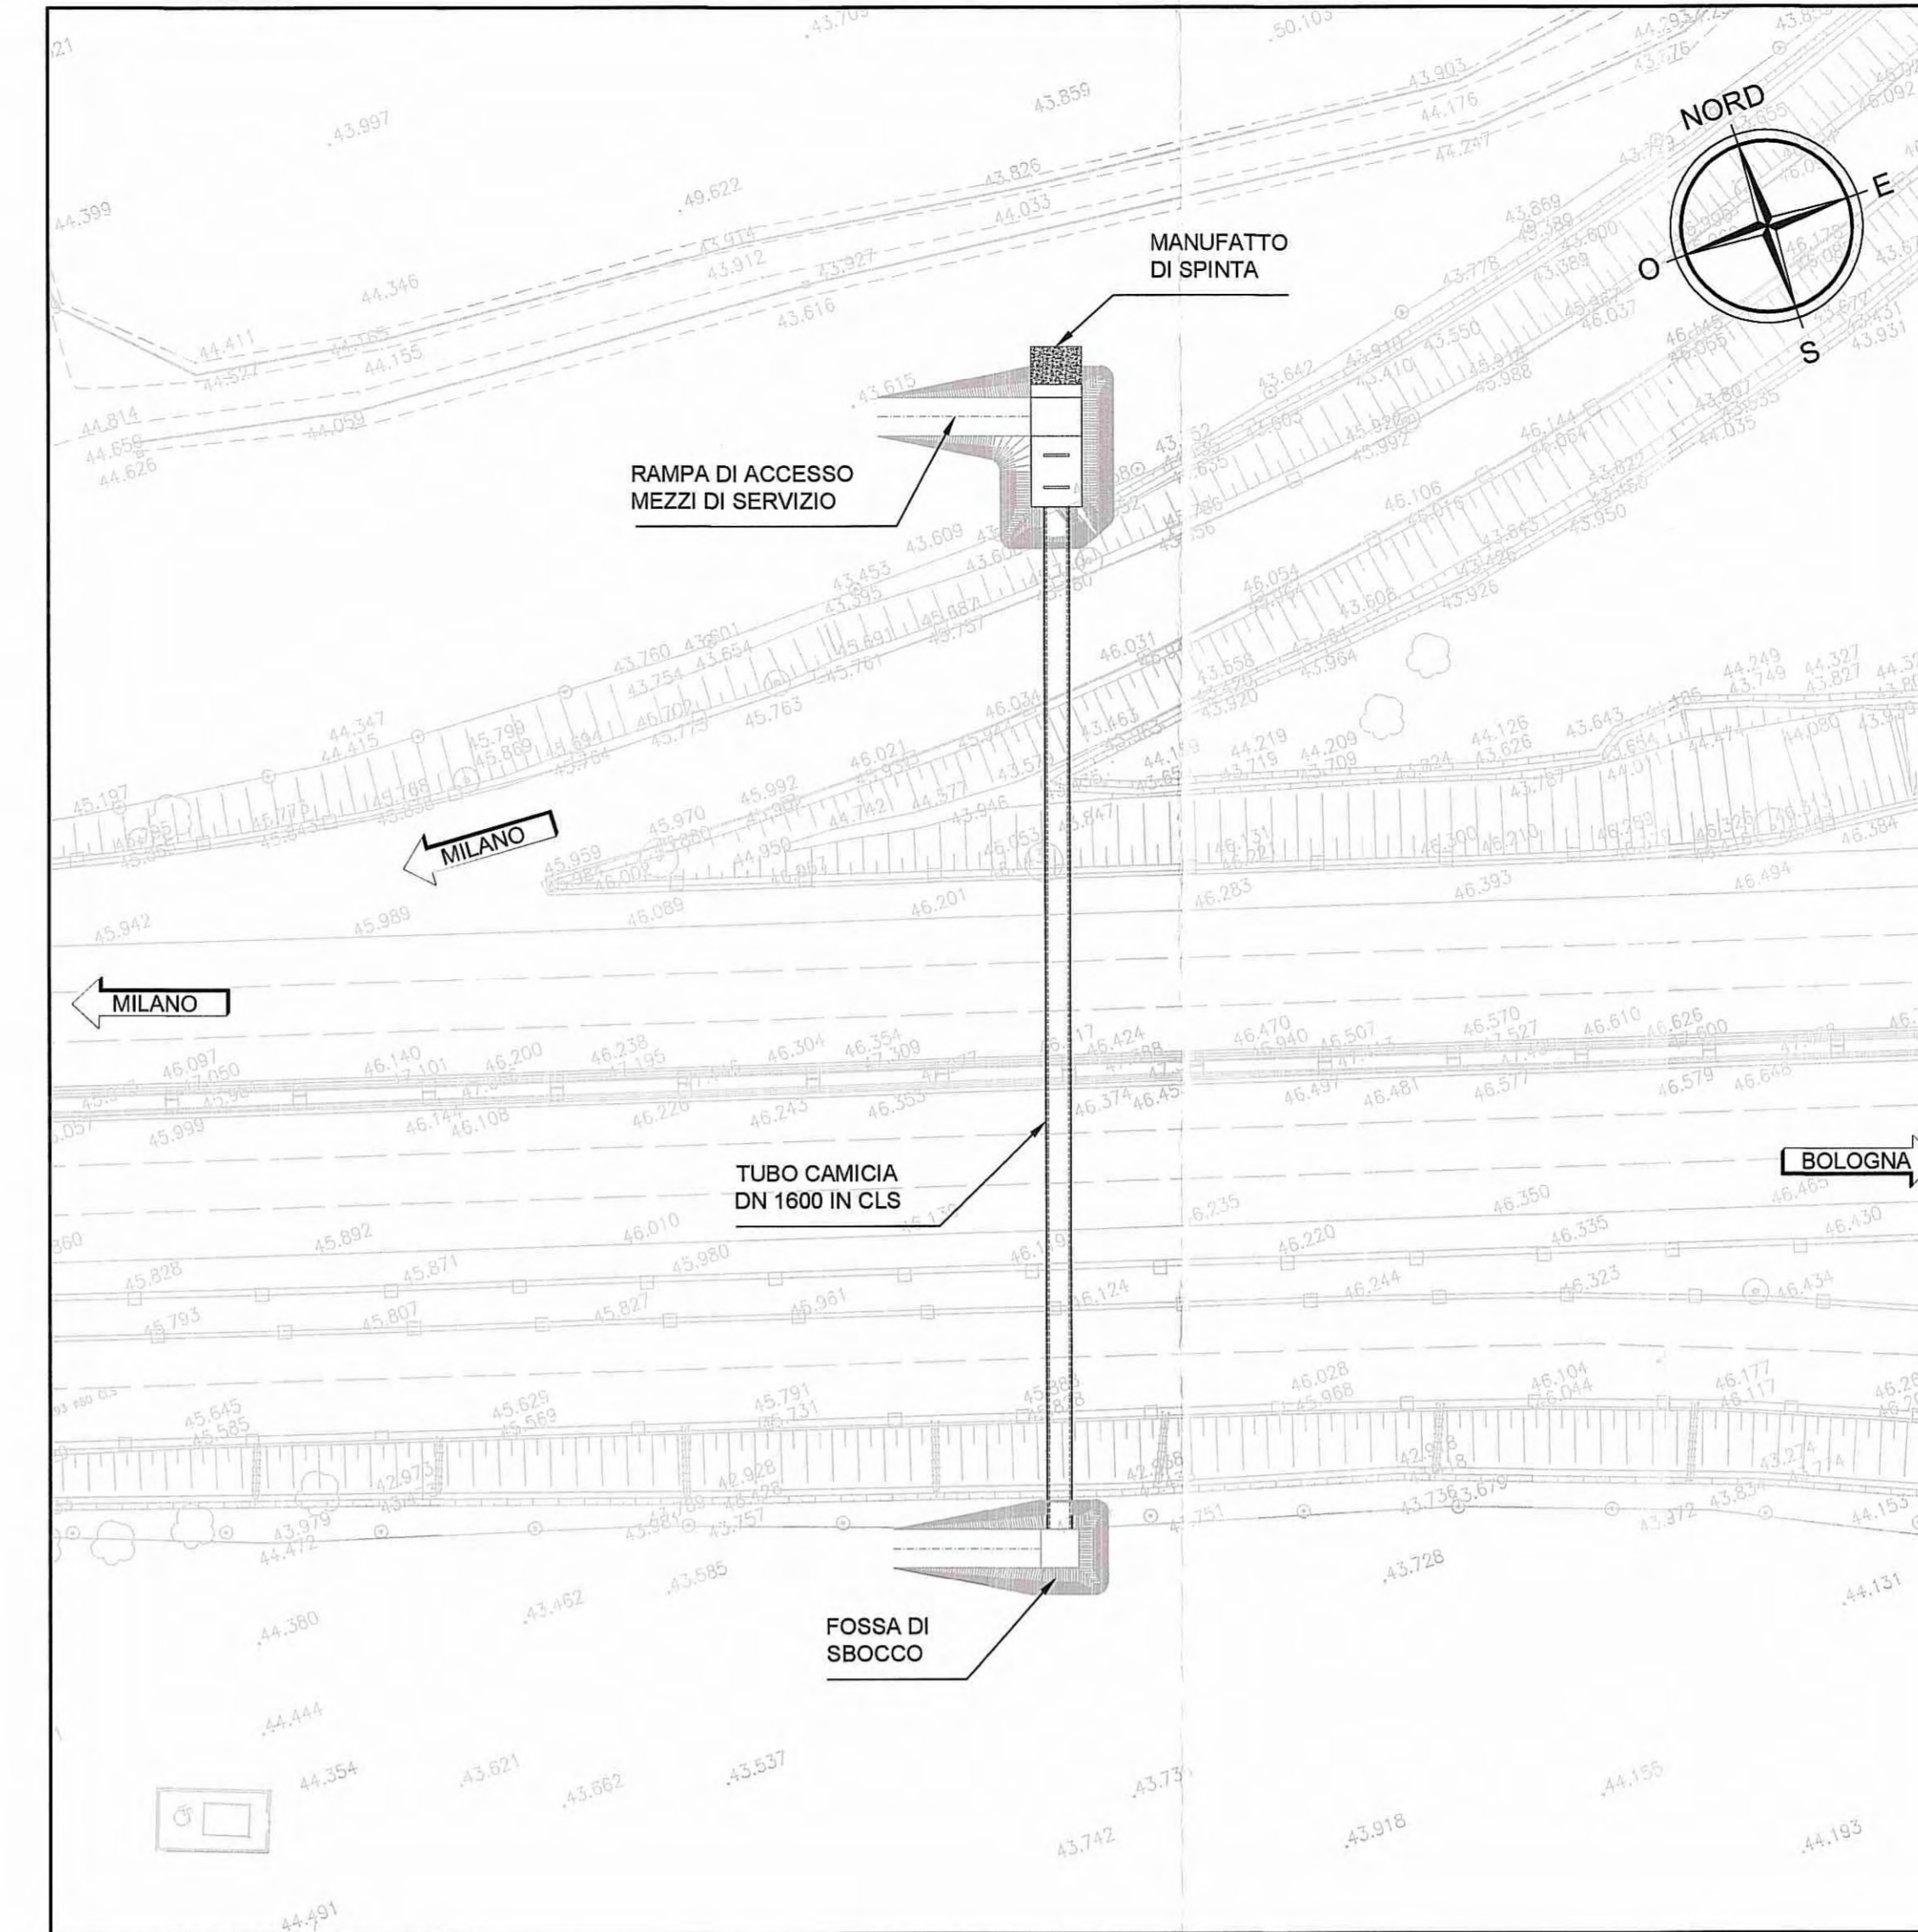

- FASE 3
- REALIZZAZIONE FOSSA DI SBOCCO
 - INFILSSIONE TUBO CAMICIA IN CLS DN 1600 CON TECNICA SPINGITUBO

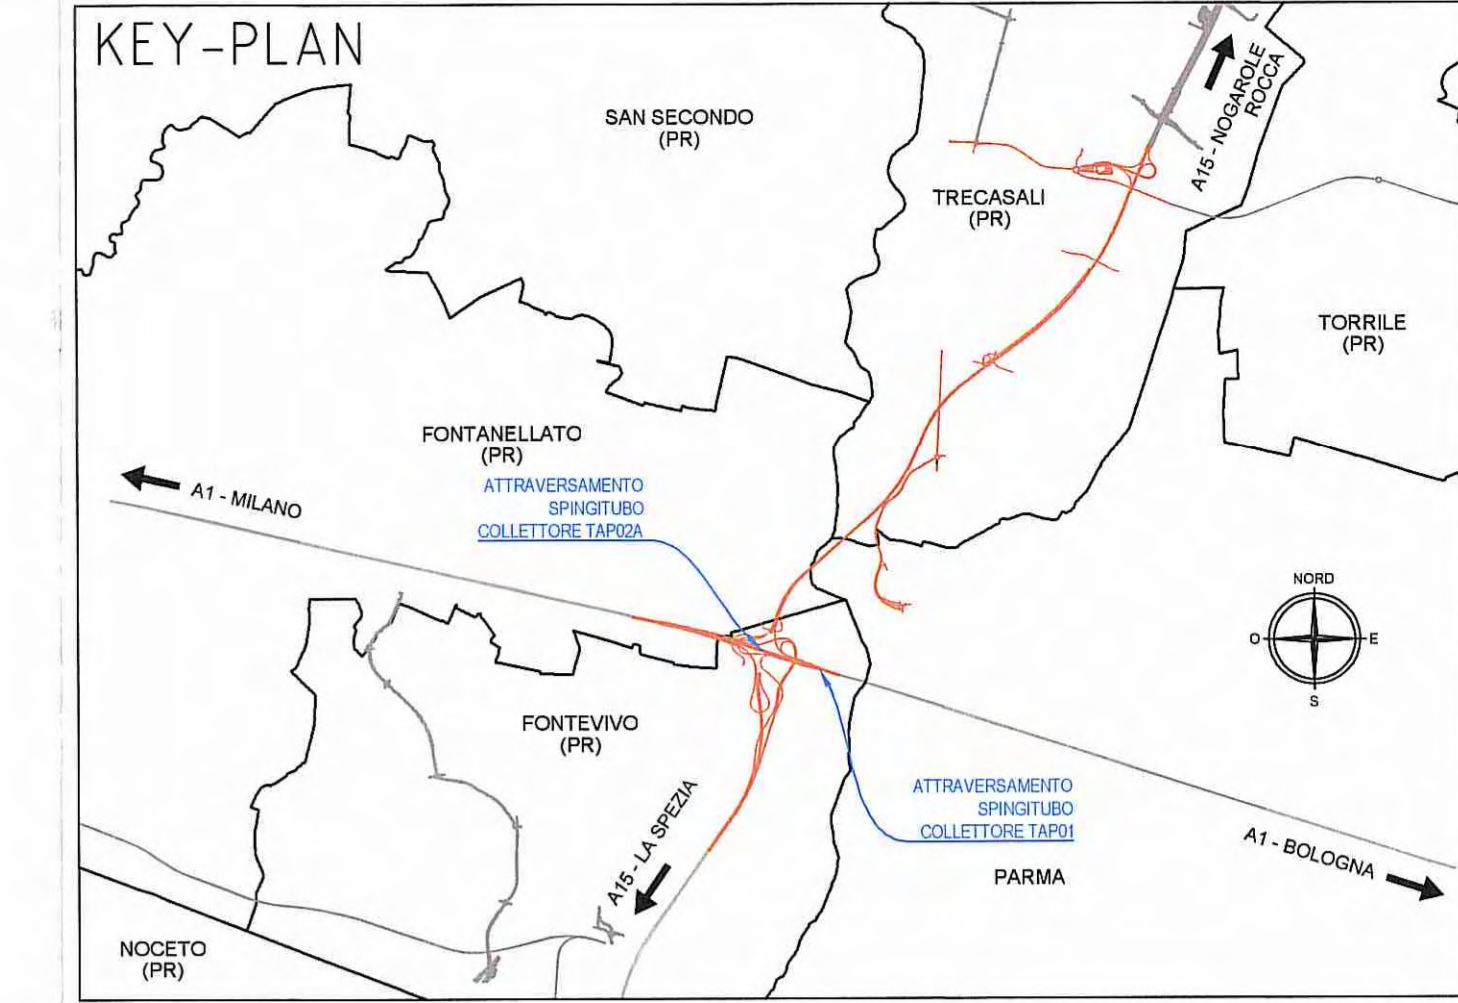


FASE 4
PLANIMETRIA
Scala 1:500

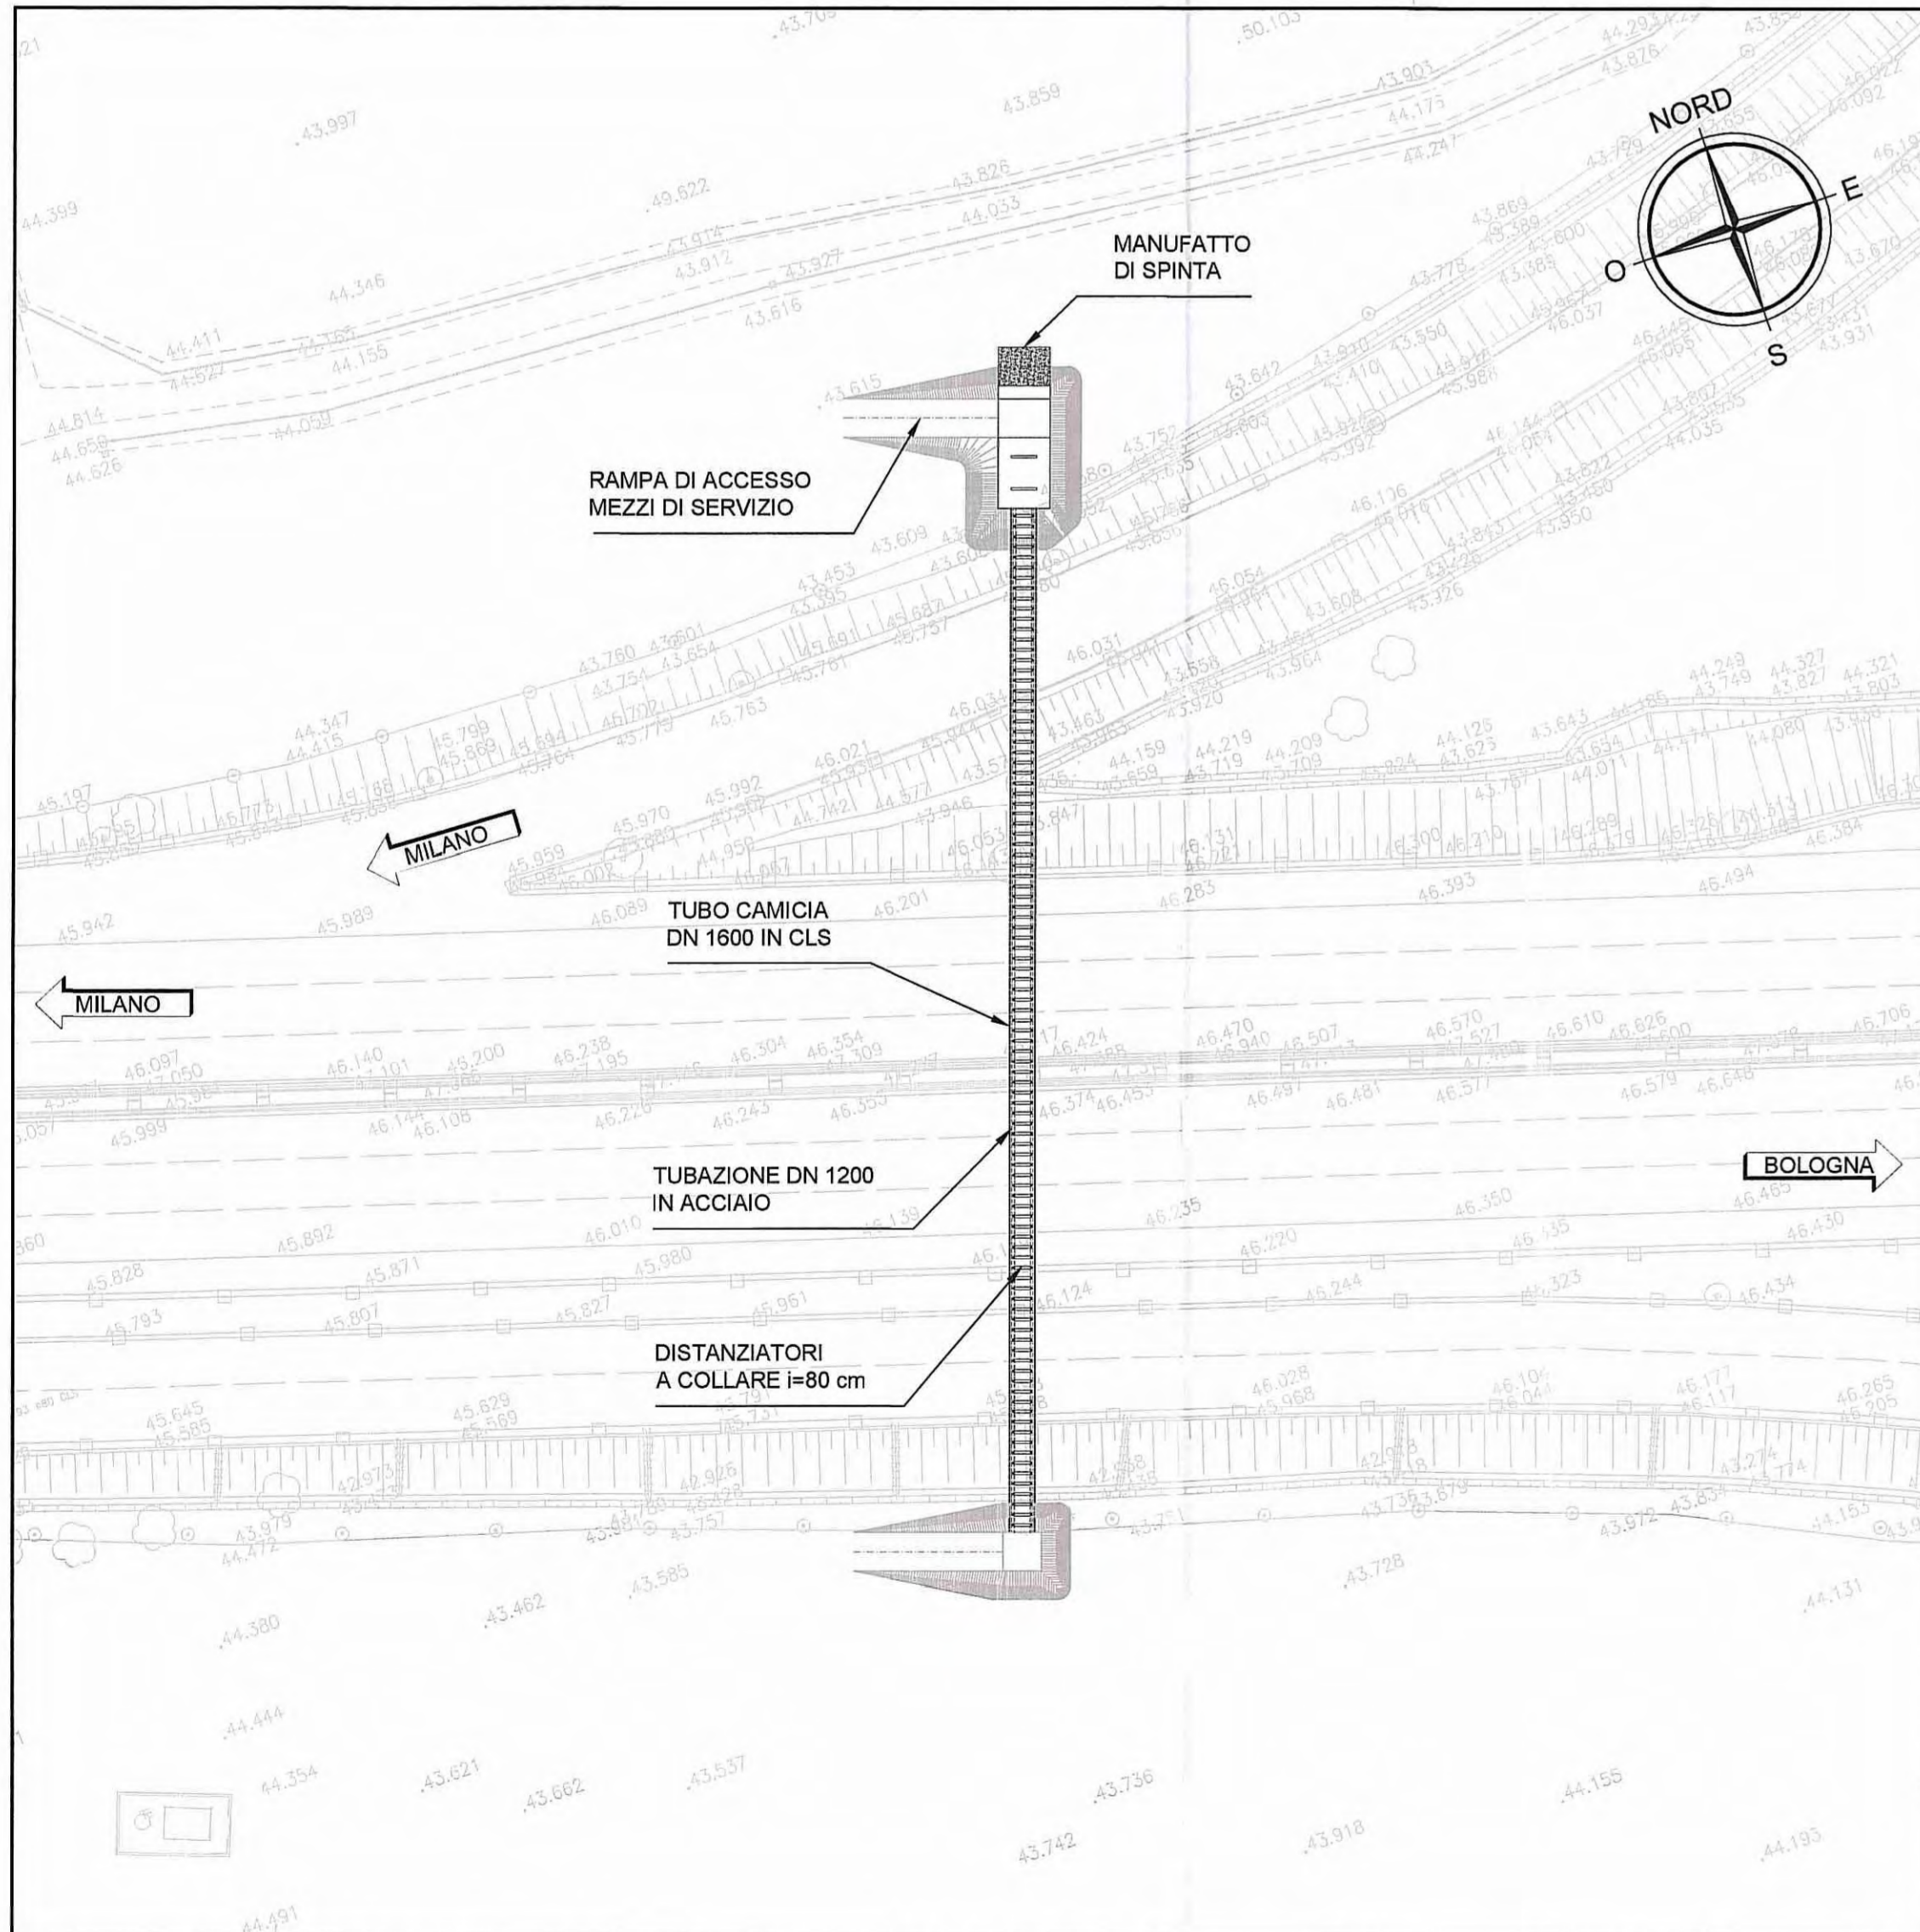

- FASE 4
- INFILLAGGIO TUBAZIONE IN ACCIAIO DN 1200

FASE 5
PLANIMETRIA
Scala 1:500

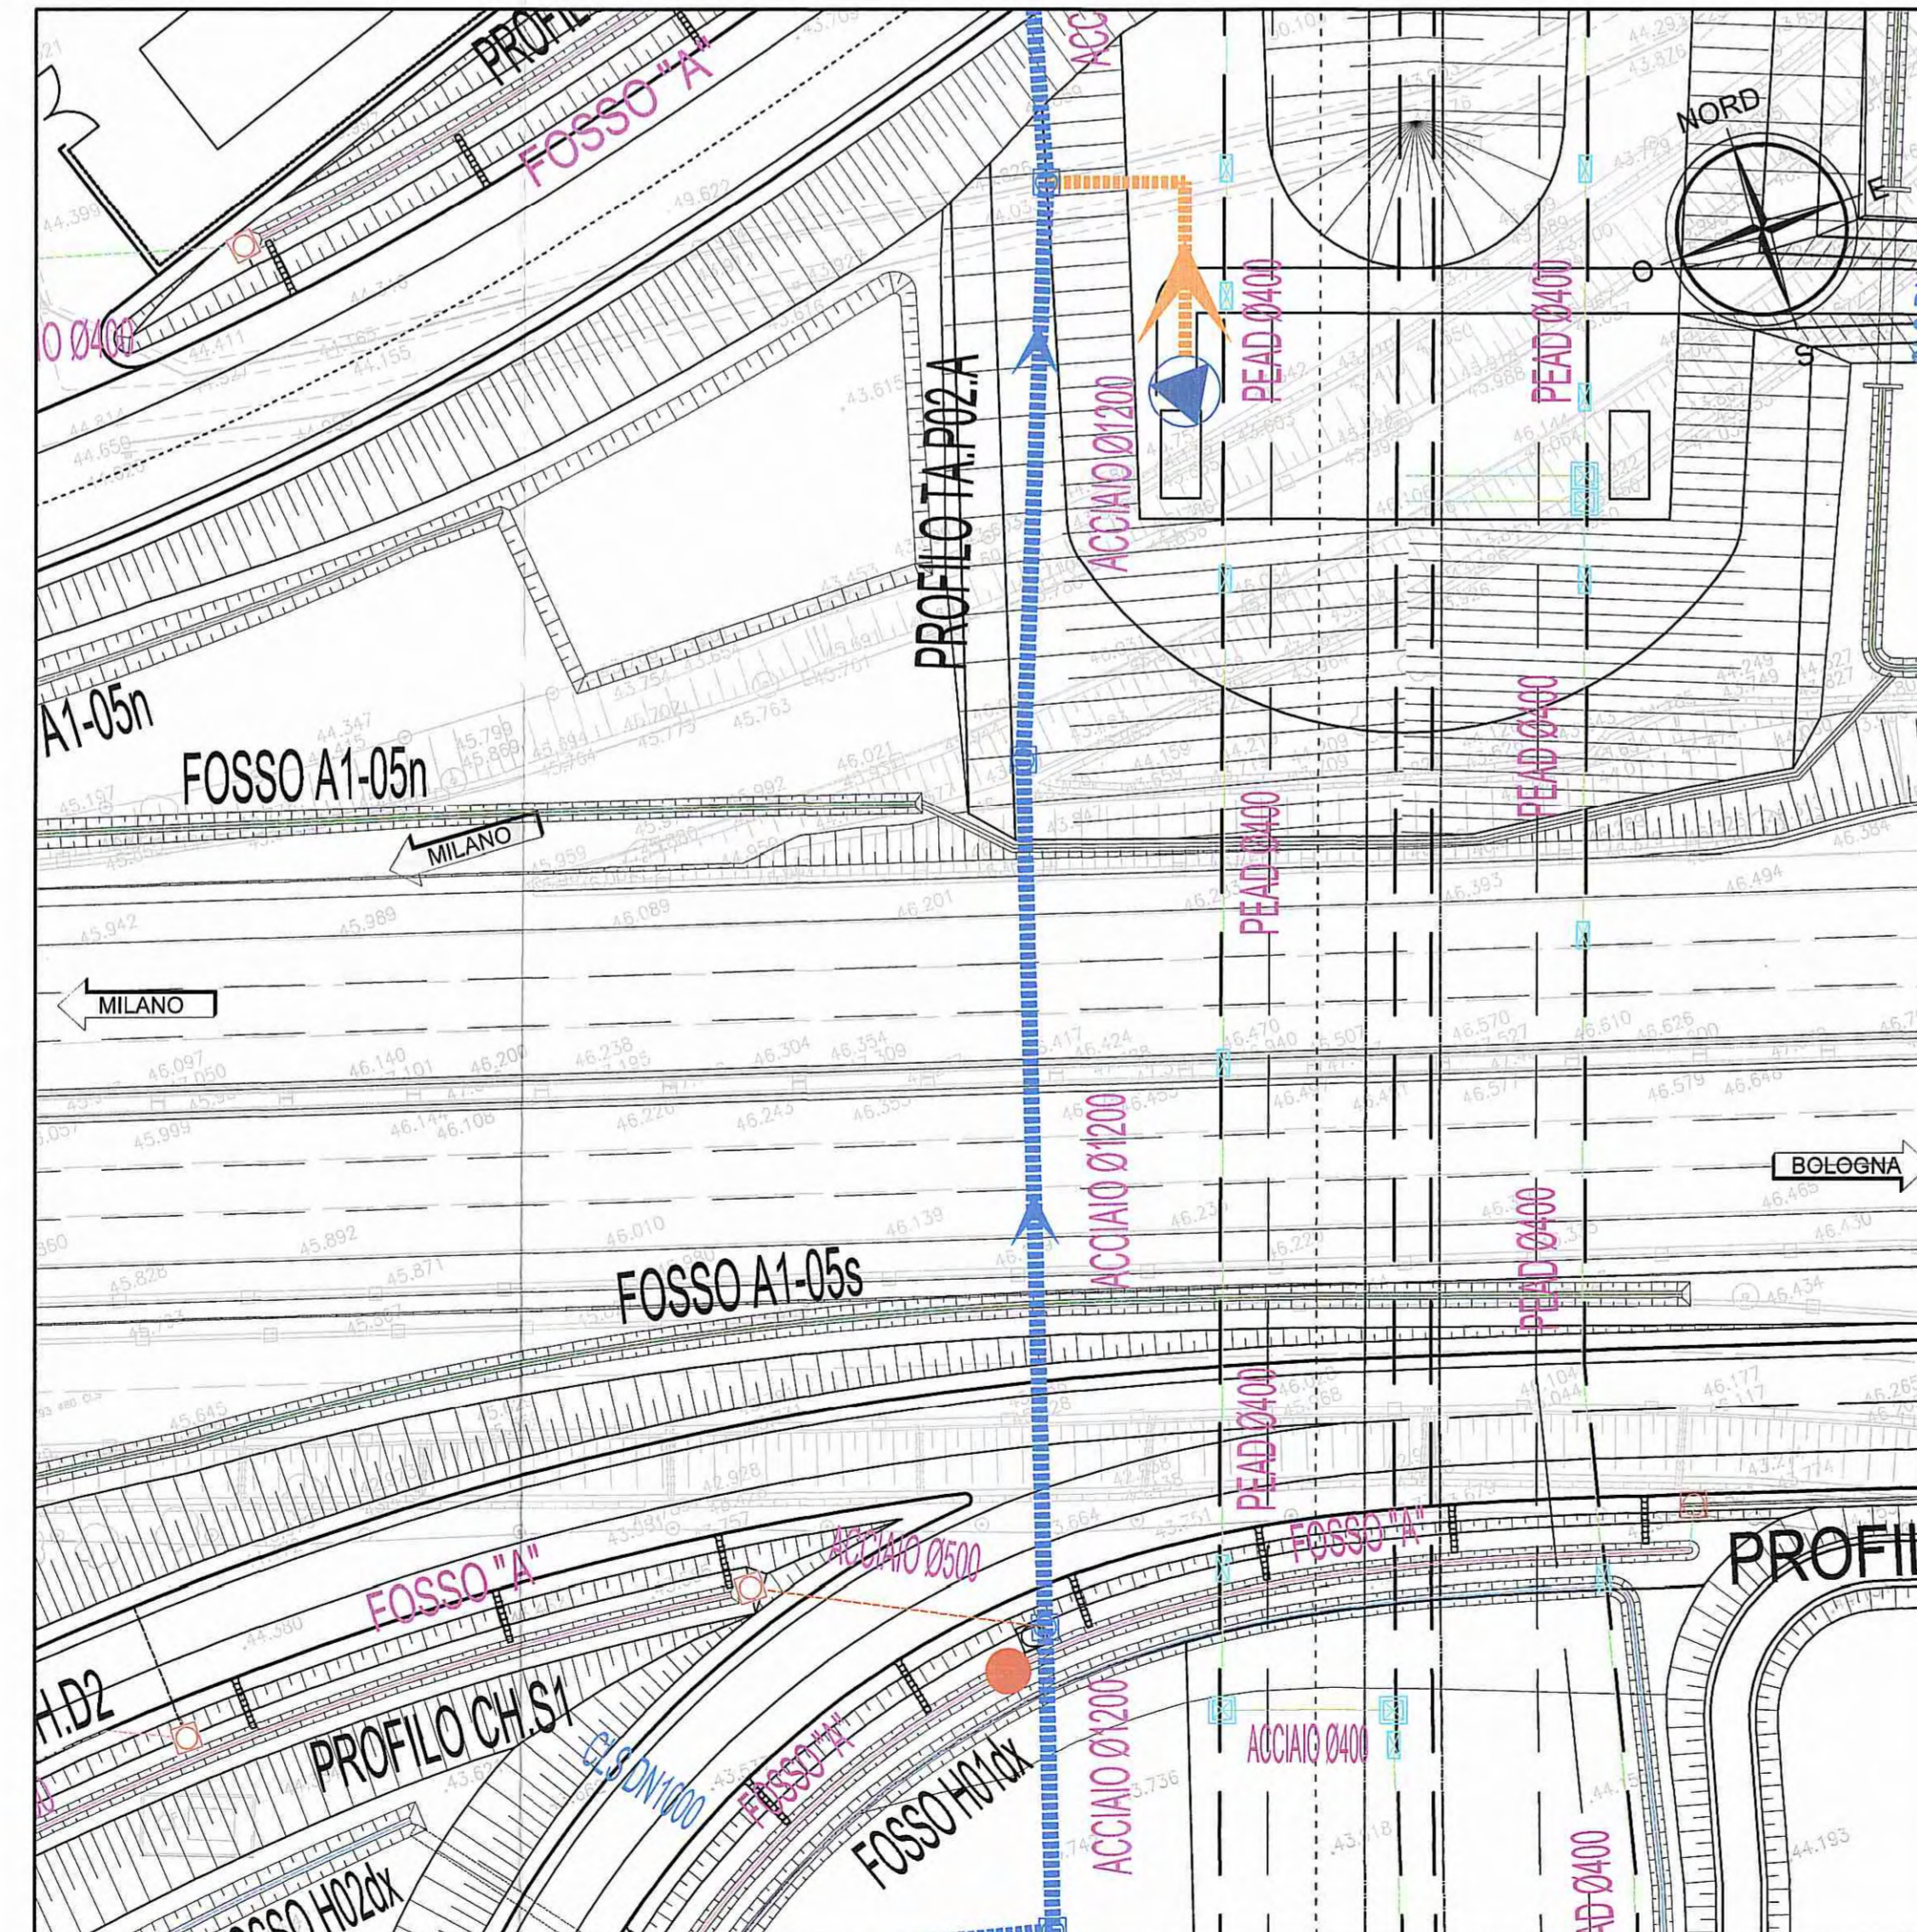

- FASE 5
- COMPLETAMENTO ALLACCI COME DA PROGETTO IDRAULICO

Comitente: **AUTOCAMIONALE DELLA CISA S.p.A.**
Via Combara 26/A - Frazione Ponte Taro - 43015 NOCETO (PR)

Impresa Esecutrice: **PIZZAROTTI**
FONDATA NEL 1916

PROGETTO ESECUTIVO

AUTOSTRADA DELLA CISA A15
RACCORDO AUTOSTRADALE A15/A22
CORRIDOIO PLURIMODALE TIRRENO-BRENNERO
RACCORDO AUTOSTRADALE FRA L'AUTOSTRADA DELLA CISA-FONTEVIVO (PR)
E L'AUTOSTRADA DEL BRENNERO-NOGAROLE ROCCA (VR) - I LOTTO.
C.U.P. G61B0400060008 C.I.G. 307068161E

IMPRESA PIZZAROTTI & C. S.p.A.
Il Direttore Tecnico: Ing. Luca Bondanelli

Il Geologo: NA

Il Progettista:
Ing. Fabio Nigrelli
Ordine degli Ingegneri della Provincia di Padova n. 392

Il Responsabile del Progetto:
Ing. Giovanni Maria Cepparotti
Ordine degli Ingegneri della Provincia di Vittorio n. 392

Consulenza specialistica a cura di:
NA

Il Responsabile del Progetto:
Ing. Pietro Mazzoli
Ordine degli Ingegneri della Provincia di Padova n. 392

Il Responsabile del Progetto:
Ing. Pietro Mazzoli
Ordine degli Ingegneri della Provincia di Padova n. 392

Titolo Elaborato: **Asse principale**
Smaltimento e trattamento acque di piattaforma
Asse ATST da Km +24350 A Sp. Sud Ponte Fiume Taro (Km 0+450,78)
Spingitubo sotto A1-Iato Galleria DN1600/DN1200 (TAPO2A) - Fasi di realizzazione

Data Emisione Progetto: 18/03/2014
Scala: 1:500

Identif.	Elaborato:	DATA	DESCRIZIONE	STATO	REVISIONE
1	RAAA	18/03/2014	PRELIMINARE PROGETTO ESECUTIVO	1	1