
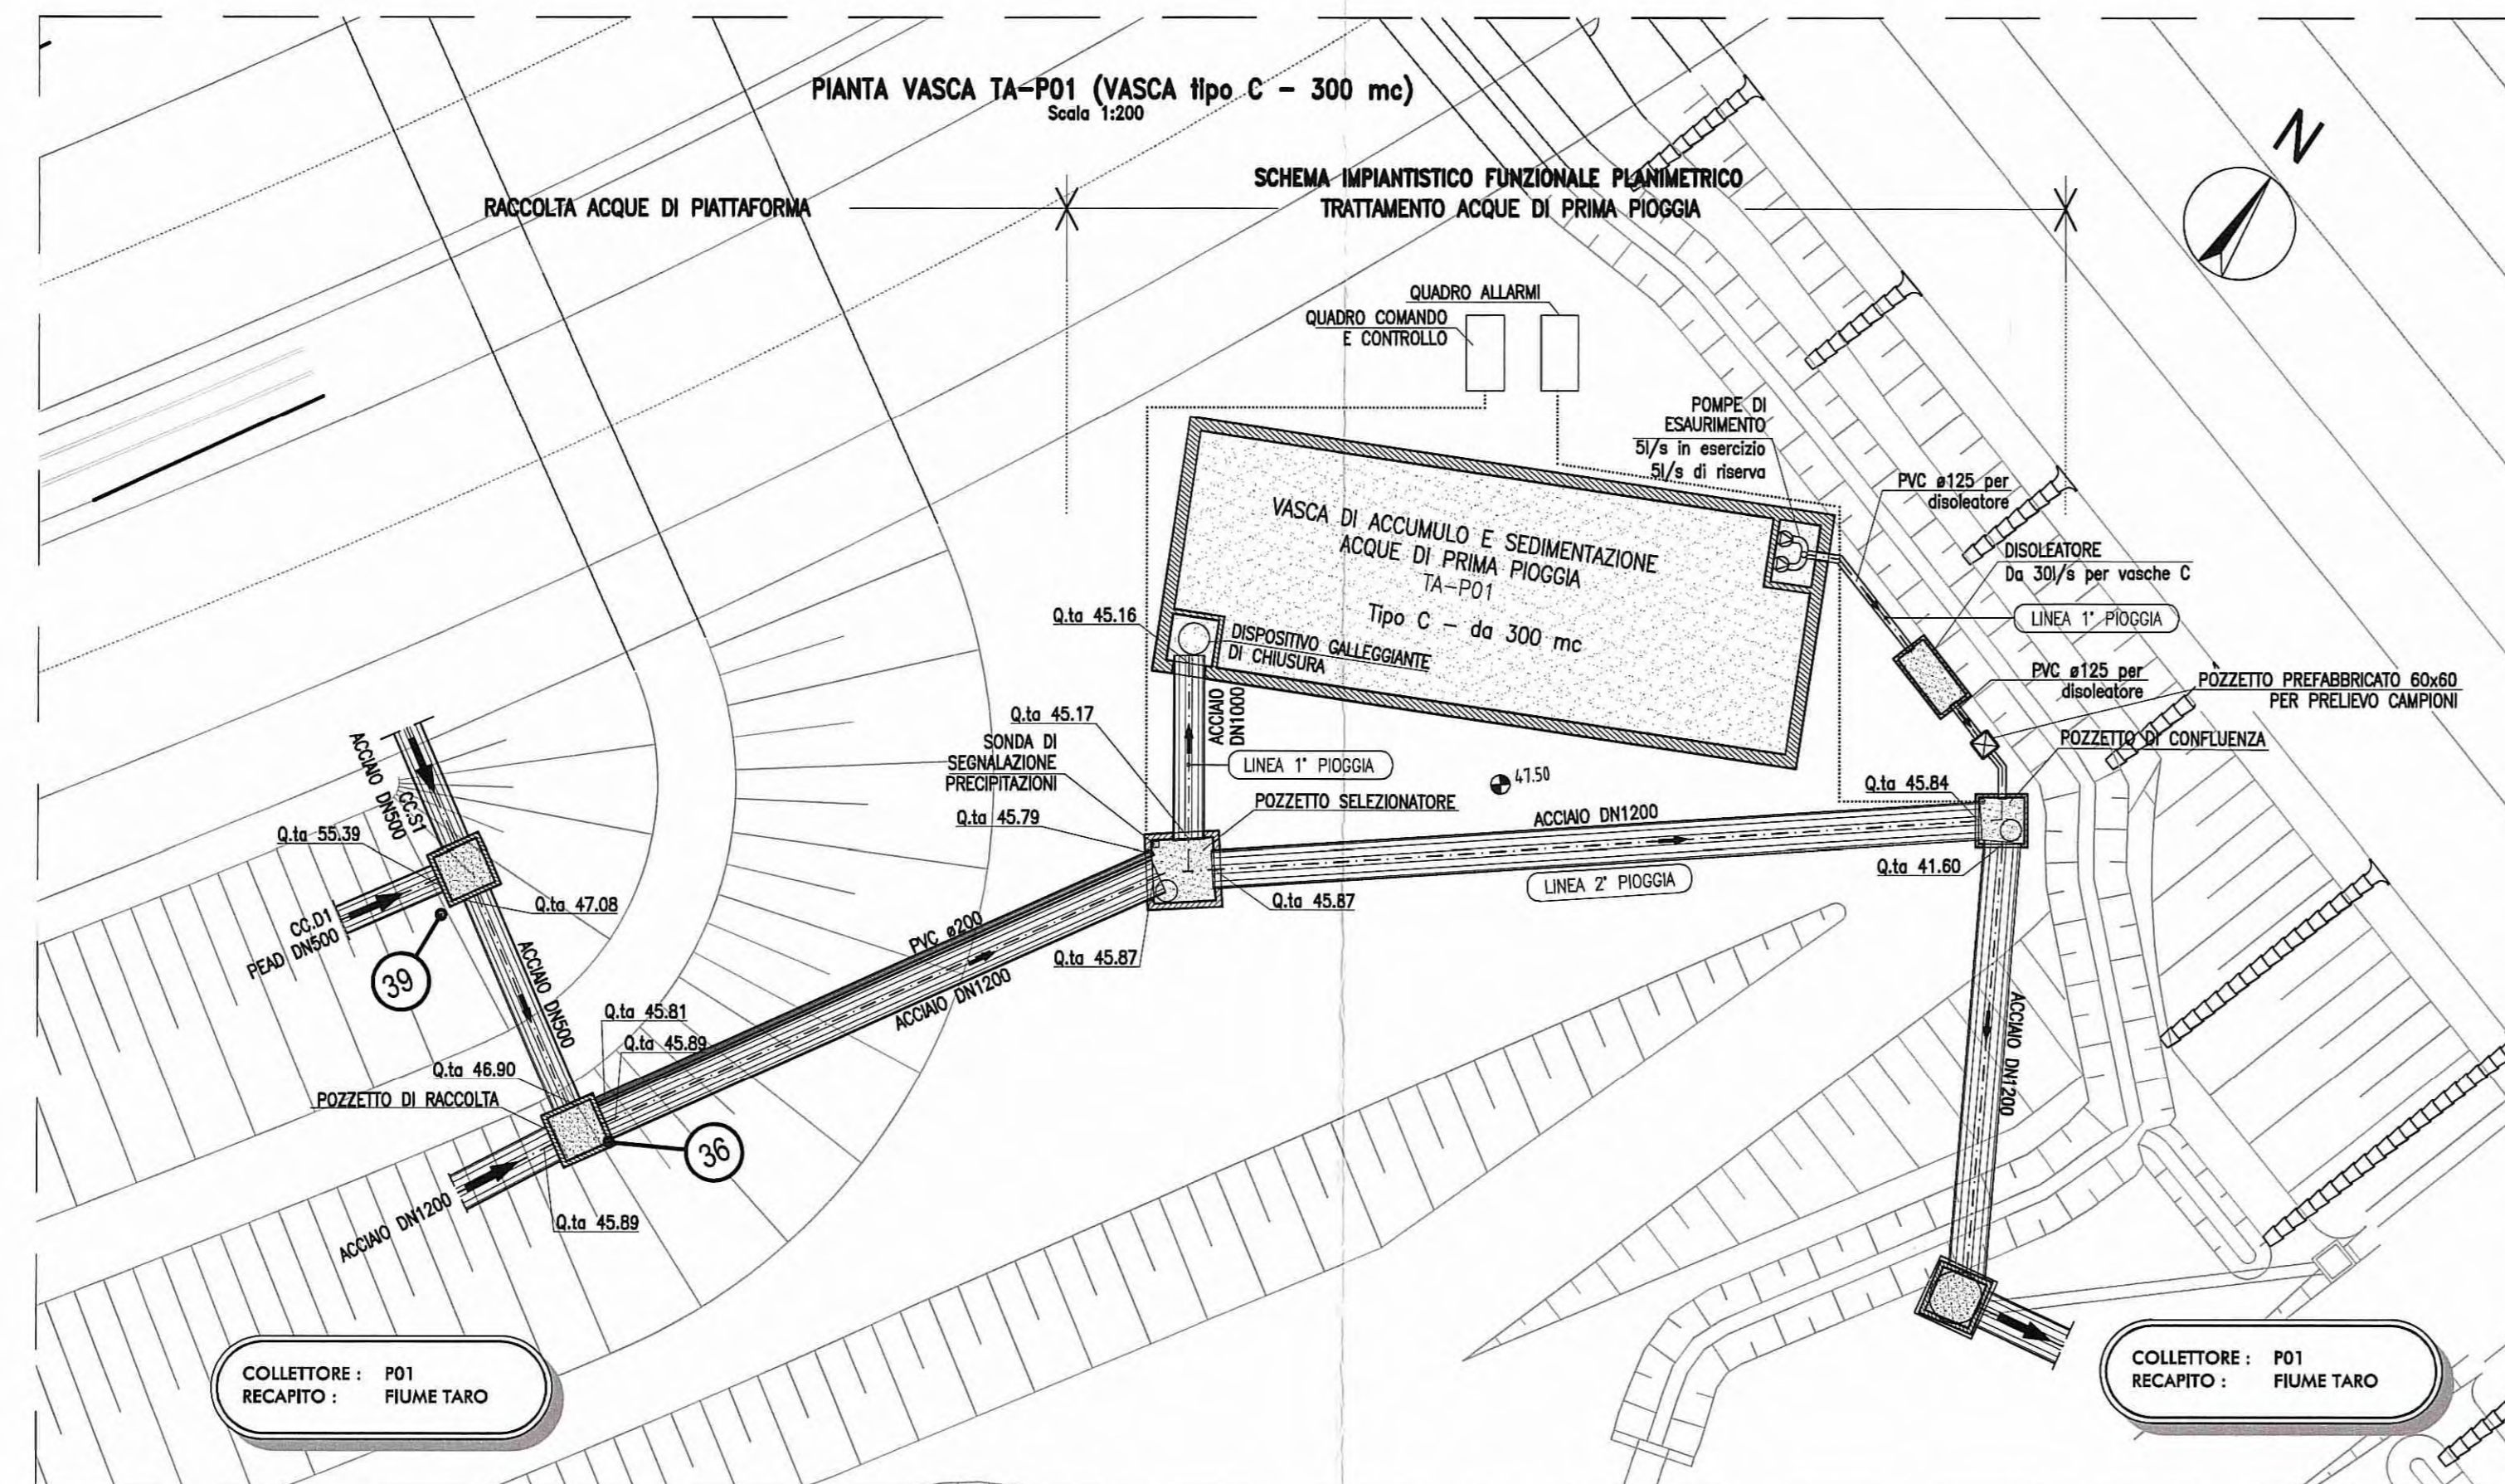


PIANTA VASCA TA-P01 (VASCA tipo C - 300 mc)
Scala 1:100

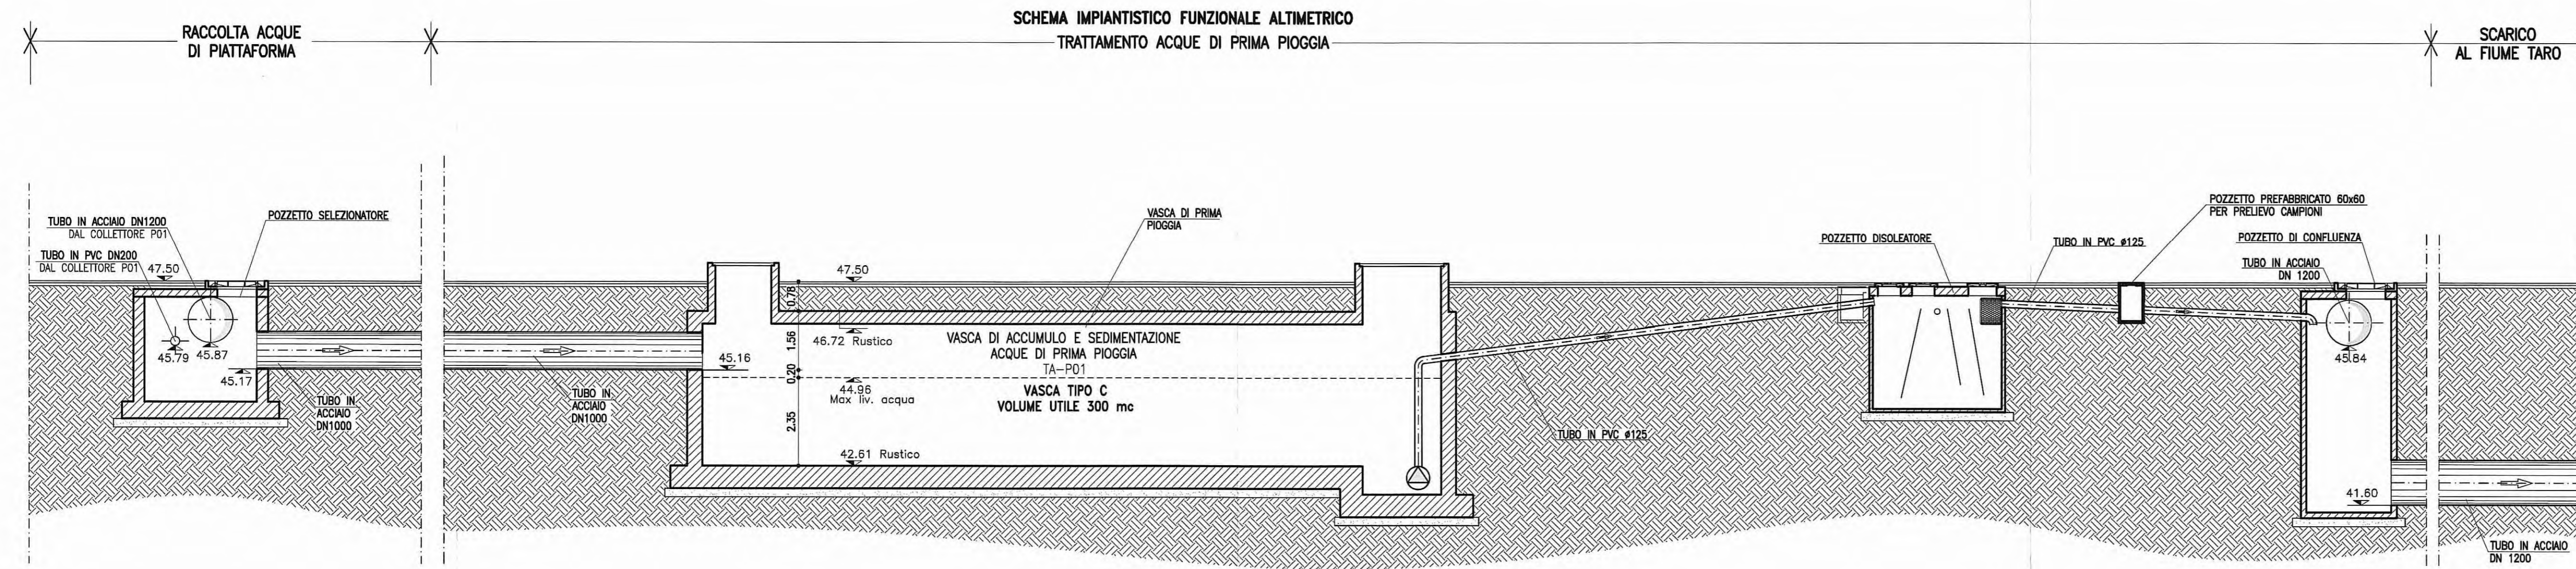

Committente: **AUTOCAMIONALE DELLA CISA S.p.A.**
Via Camboara 26/A - Frazione Ponte Taro - 43015 NOCETO (PR)

Impresa Esecutrice: **PIZZAROTTI**
FONDATA NEL 1910

AUTOSTRADA DELLA CISA A15
CORRIDOIO PLURIMODALE TIRRENO-BRENNERO
RACCORDO AUTOSTRADALE FRA L' AUTOSTRADA DELLA CISA-FONTEVIVO (PR)
E L' AUTOSTRADA DEL BRENNERO-NOGAROLE ROCCA (VR). I LOTTO.
C.U.F. G61B0400060008 C.I.G. 307068161E

PROGETTO ESECUTIVO

AUTOCAMIONALE DELLA CISA S.p.A.
Il Direttore TIBRE: _____ Il Responsabile del Procedimento: _____ Il Presidente: _____

IMPRESA PIZZAROTTI & C. S.p.A.
Il Direttore Tecnico: **IMPRESA PIZZAROTTI & C. S.p.A.**
Il Responsabile di Progetto
Dot. Ing. Luca Bondanelli

Il Geologo: NA

PROGETTAZIONE DI: **PIZZAROTTI**
FONDATA NEL 1910

Il Progettista: **Ing. Fabio Nigrelli**
Ordine degli Ingegneri della Provincia di Palermo n. 3581

Coordinatore per la Sicurezza in fase di Progettazione:
Ing. Giovanni Maria Cepparotti
Ordine degli Ingegneri della Provincia di Viterbo n. 392

Consulenza specialistica e cura di:
NA

Progettista Responsabile Integrata: **IMPRESA PIZZAROTTI**
Ing. Pietro Massimo Nigrelli
Ordine degli Ingegneri della Provincia di Palermo n. 3581

Titolo Elaborato: **ST - Smaltimento e trattamento acque di piattaforma**
01 - Asse ATST da Km -2+350 A Sp. Sud Ponte Fiume Taro(Km 0+450,78)
G - Generale

Data Emissione Progetto: 18/03/2014

Scale: varie

Identif. Elaborato:

NUM. IDENTIFICATIVO	CODICE COMMESSA	LOTTO	FASE	ENTE	AMBITO	CAT. OPERA	NUM. OPERA	PART. OPERA	TIPO DOC.	NUM. PROGR. DOC.	REVISIONE
	RAAA	1	E	I	AP	ST	01	G	SC	001	C

Rev.	Data	DESCRIZIONE REVISIONE	Redatto	Controllato	Approvato
C	30/04/2015	REVISIONE GENERALE	COSTANTINI	NIGRELLI	MAZZOLI
B	20/05/2014	Letture A15 direzione F28 del 18/03/2014	A. TARICA	F. NIGRELLI	MAZZOLI
A	30/05/2014	PREMISSIONE PROGETTO ESECUTIVO	A. TARICA	F. NIGRELLI	MAZZOLI