STRALCIO PLANIMETRICO
SCALA 1:500

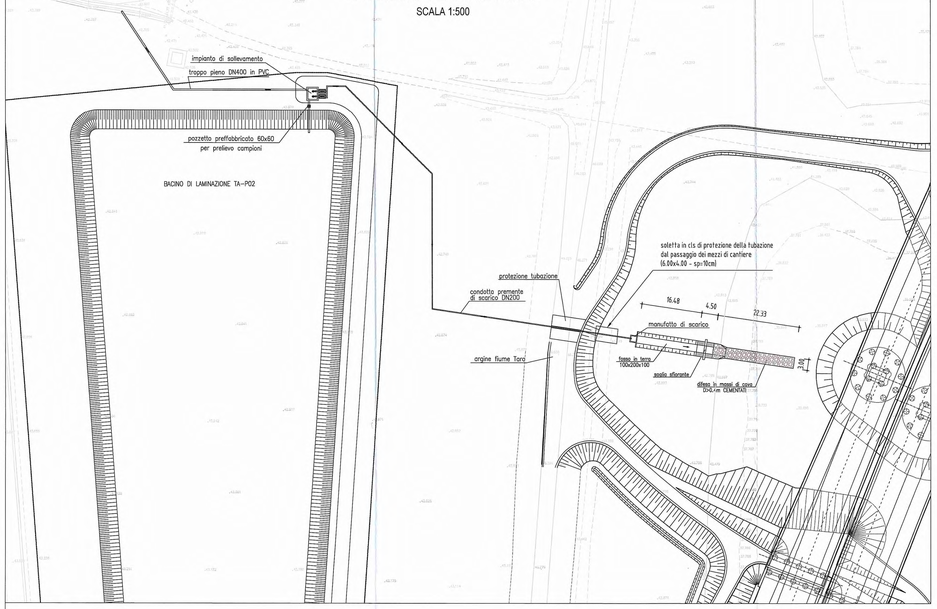

SELLA DI APPOGGIO
SCALA 1:10

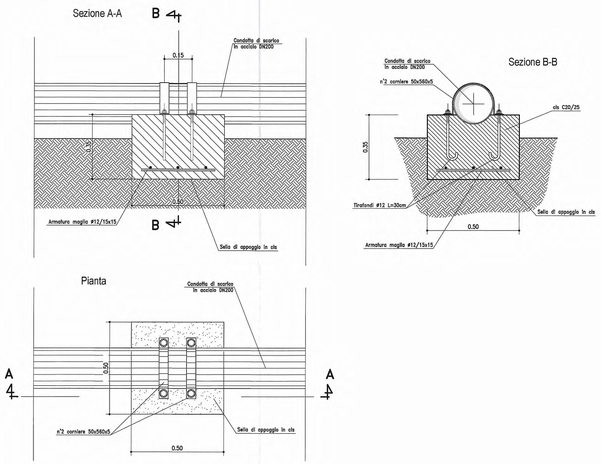

PROTEZIONE TUBAZIONE
SCALA 1:50

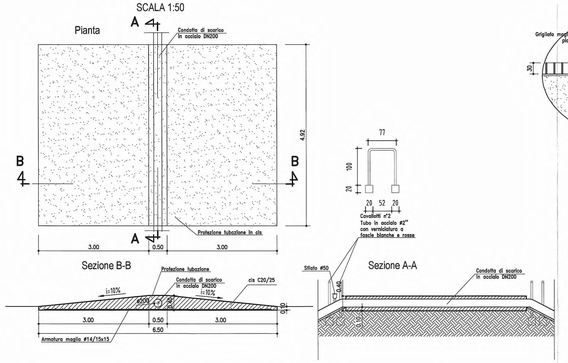

BLOCCO DI ANCORAGGIO 1
SCALA 1:25

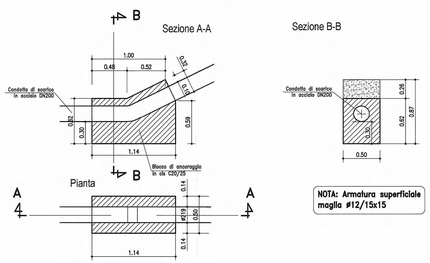

BLOCCO DI ANCORAGGIO 2
SCALA 1:25

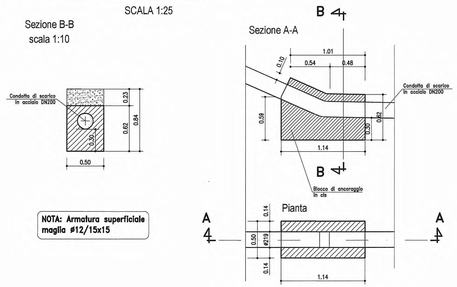

BAULETTO DI PROTEZIONE TUBAZIONE
SCALA 1:50

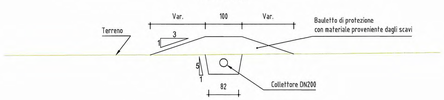

Particolare "B"
Scala 1:5

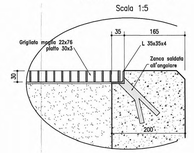

PARTICOLARE "C"
Scala 1:2

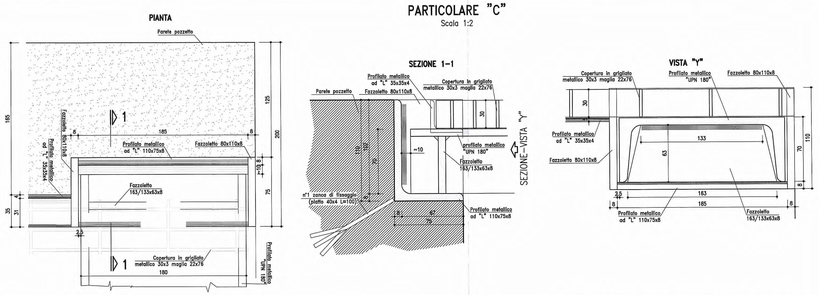

MANUFATTO DI SCARICO
SCALA 1:25
Pianta

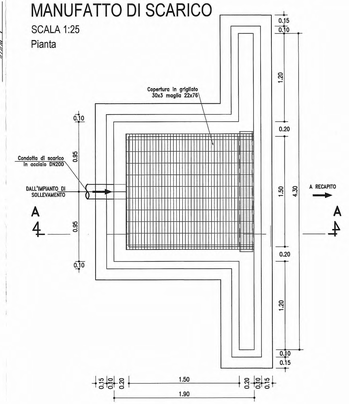

Sezione A-A

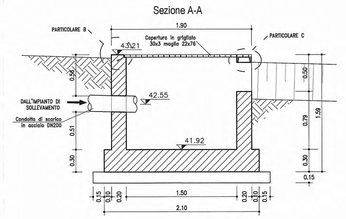

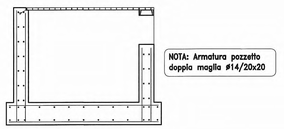

Vista valle

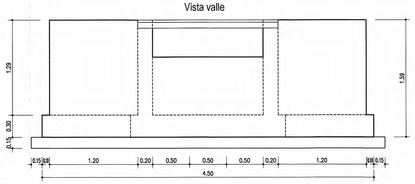

SOGLIA SFIORANTE
SCALA 1:50

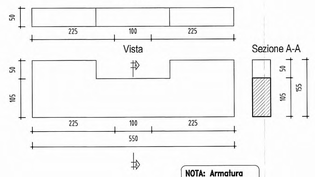

SEZIONE DI POSA TUBAZIONE DI SCARICO DN200
SEZIONE TIPO
SCALA 1:25

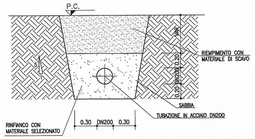

FOSSO DI SCARICO
SEZIONE TIPO
SCALA 1:25

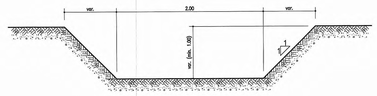

POZZETTO PRELIEVO CAMPIONI
SCALA 1:25
PIANTA

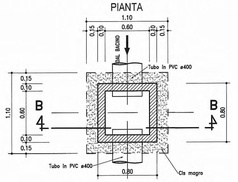

Sezione B-B

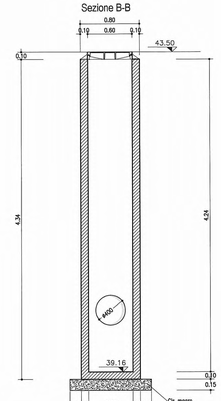

CONDOTTA DI MANDATA
PROFILO LONGITUDINALE
SCALA 1:200

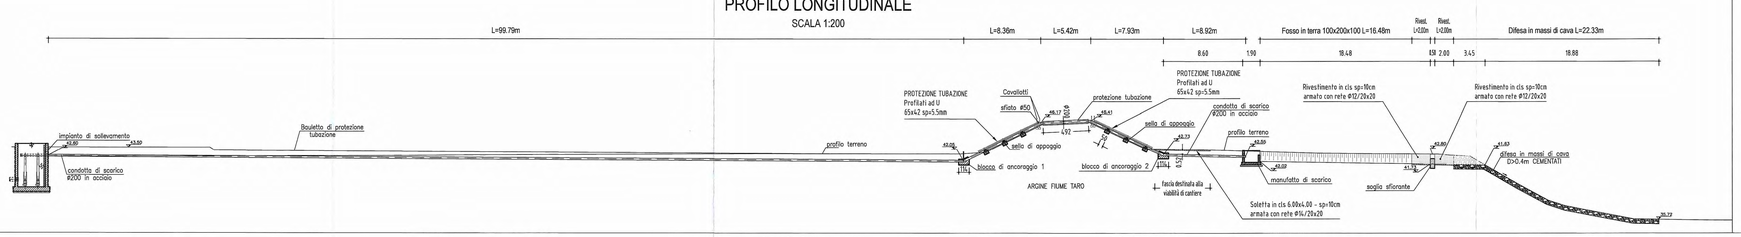

Committente:

AUTOCAMIONALE DELLA CISA S.P.A.
Via Camboara 26/A - Frazione Ponte Taro - 43015 NOCETO (PR)

Impresa Esecutrice:

PIZZAROTTI FONDATA NEL 1910

AUTOSTRADA DELLA CISA A15
RACCORDO AUTOSTRADALE A15/A22
CORRIDOIO PLURIMODALE TIRRENO-BRENNERO
RACCORDO AUTOSTRADALE FRA L'AUTOSTRADA DELLA CISA-PONTEVIVO (PR)
E L'AUTOSTRADA DEL BRENNERO-NOGAROLE ROCCA (VR). 1 LOTTO.

C.U.P. G61B04000050008 | C.I.G. 307068161E

PROGETTO ESECUTIVO

AUTOCAMIONALE DELLA CISA S.p.A. Il Direttore TIRRE:	Il Responsabile del Procedimento: / Il Presidente:
IMPRESA PIZZAROTTI & C. S.p.A. Il Direttore Tecnico:	IMPRESA PIZZAROTTI & C. S.p.A. *Il Responsabile di Progetto* *Dott. Ing. Luca Bondanelli*
Il Geologo: NA	
PROGETTAZIONE DI: PIZZAROTTI FONDATA NEL 1910 A.T.I. idroesse engineering · ROCKSOIL · ViA	Il Progettista: Ing. Fabio Nigrelli Ordine degli Ingegneri della Provincia di Palermo n. 5184
	Coordinatore per la Sicurezza in fase di Progettazione: Ing. Giovanni Maria Cepparotti Ordine degli Ingegneri della Provincia di Viterbo n. 392
Consulenza specialistica a cura di: NA	Progettista Responsabile Integrazione Prestazioni Specialistiche: Impresa Pizzarotti S.p.A. Ing. Pietro Mazzoli Ordine degli Ingegneri della Provincia di Parma n. 1521

Ing. PIETRO MAZZOLI
IMPRESA PIZZAROTTI & C. S.p.A.
ADDETTO ISCRIZIONE
Ordine degli Ingegneri della Provincia di PARMA n. 1521

Titolo Elaborato: ST - Smaltimento e trattamento acque di piattaforma 01 - Asse ATST da Km +2+350 A Sp. Sud Ponte Flume Taro(Km 0+160,78) G - Generale TA-P02 - Bacino di laminazione e di riequilibrio ecologico: conferimento a recapito	Data Emissione Progetto: 18/03/2014 Scala: VARIE

Identif. Elaborato:

ILAV. IDENTIFICATIVO	CODICE COMMESSA	LOTTO	FASE	ENTE	AMBITO	DOC. OPERA	N.RO OPERA	PARTE OPERA	TIPO DOC.	N.RO PROGR. DOC.	REVISIONE
	RIAAA	1	E	I	AP	ST	01	G	PC	009	D

D	30/04/2015	REVISIONE GENERALE	COSTANTINI	NIGRELLI	MAZZOLI
C	19/02/2015	REVISIONE GENERALE	COSTANTINI	NIGRELLI	MAZZOLI
B	23/05/2014	Lettera Int.prot. P 750 del 19/05/2014	A. TARSIA	F. NIGRELLI	MAZZOLI
A	30/09/2014	REMISSIONE PROGETTO ESECUTIVO	A. TARSIA	F. NIGRELLI	MAZZOLI
Rev.	Data	DESCRIZIONE REVISIONE	Redatto	Controllato	Approvato