TABELLA AREE
STERRO 4.37 mq

SEZIONE : A
QT. PROGETTO : 34.450
DIST.PROG. : 0.000
DIST.SUCC. : 8.408

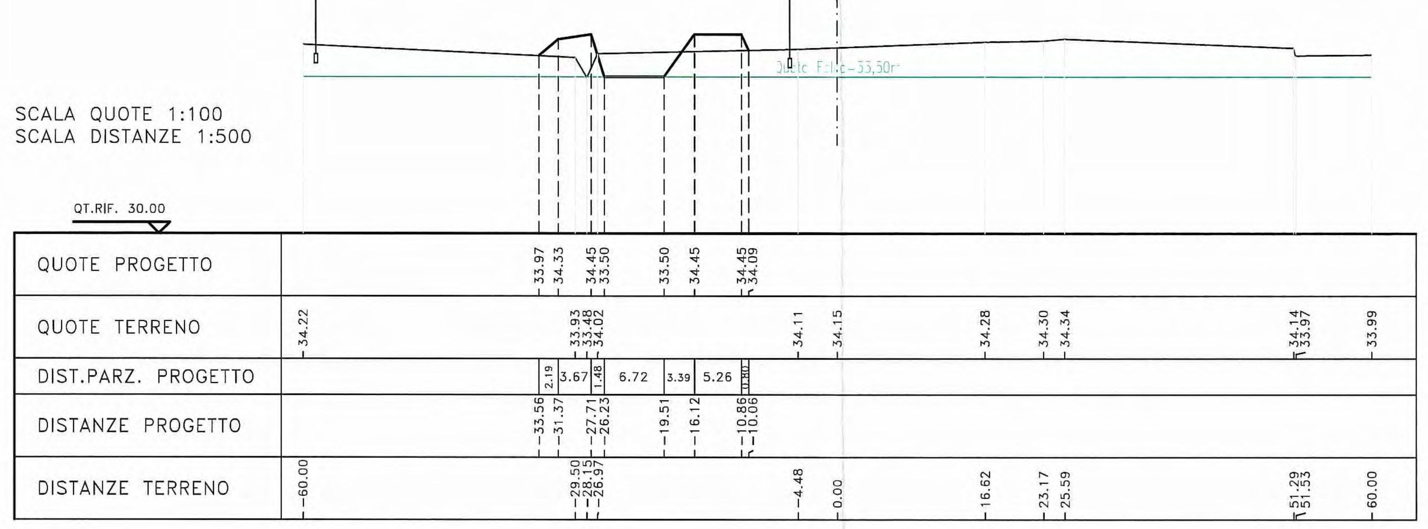

TABELLA AREE
STERRO 39.04 mq

SEZIONE : E
QT. PROGETTO : 34.450
DIST.PROG. : 98.408
DIST.PREC. : 30.000
DIST.SUCC. : 30.000

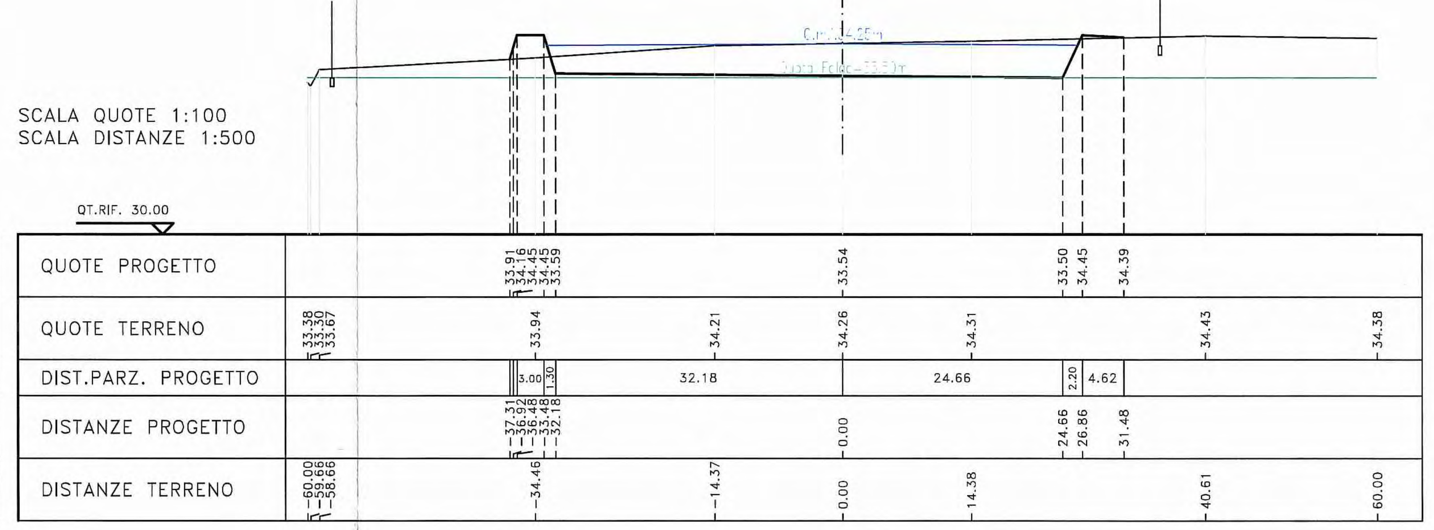

TABELLA AREE
STERRO 25.38 mq

SEZIONE : I
QT. PROGETTO : 34.450
DIST.PROG. : 218.408
DIST.PREC. : 30.000
DIST.SUCC. : 30.000

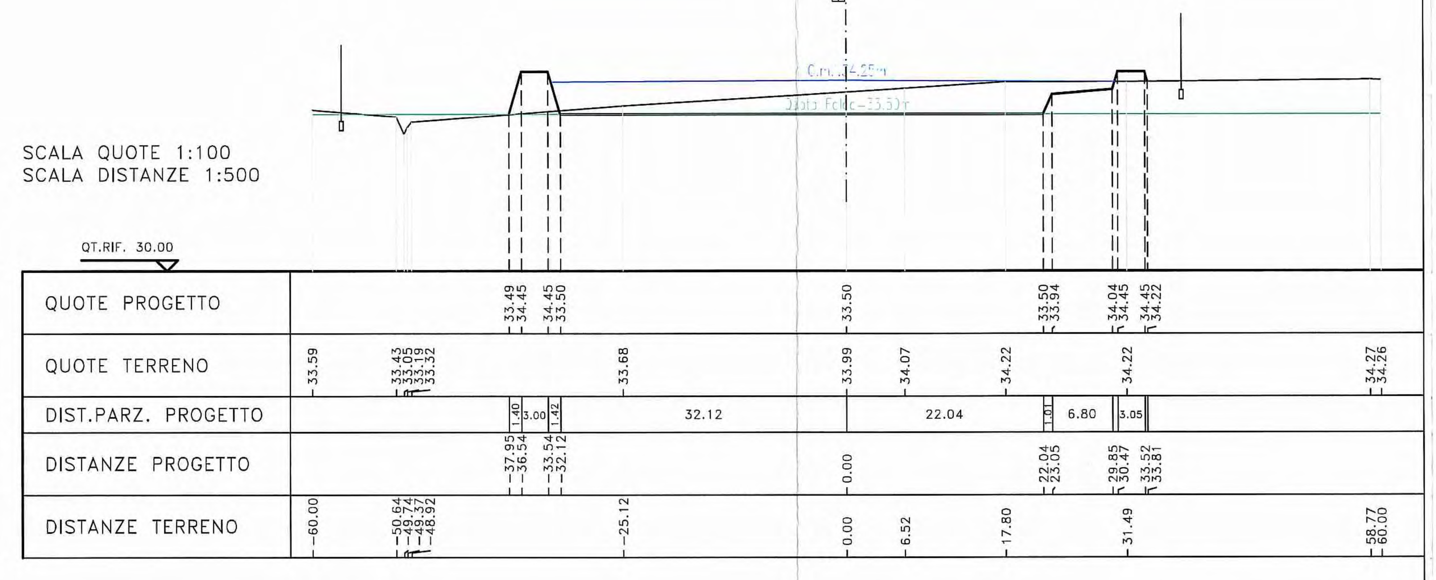

TABELLA AREE
STERRO 9.88 mq

SEZIONE : B
QT. PROGETTO : 34.450
DIST.PROG. : 8.408
DIST.PREC. : 8.408
DIST.SUCC. : 30.000

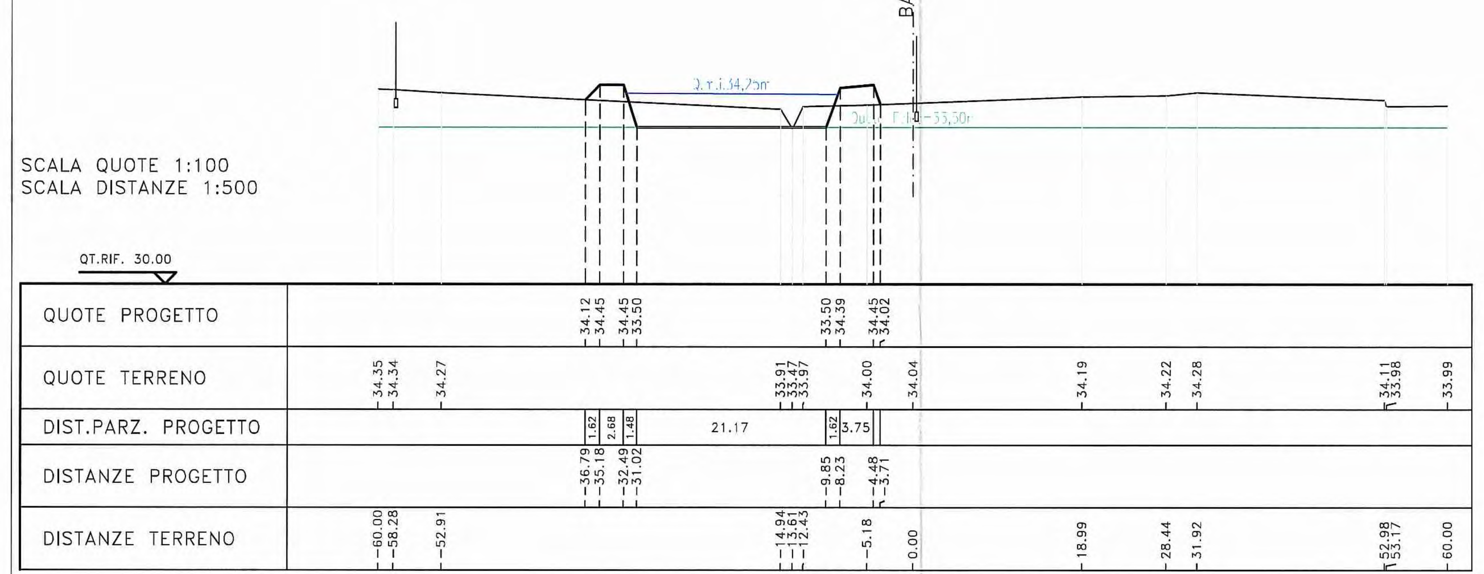

TABELLA AREE
STERRO 23.95 mq

SEZIONE : F
QT. PROGETTO : 34.450
DIST.PROG. : 128.408
DIST.PREC. : 30.000
DIST.SUCC. : 30.000

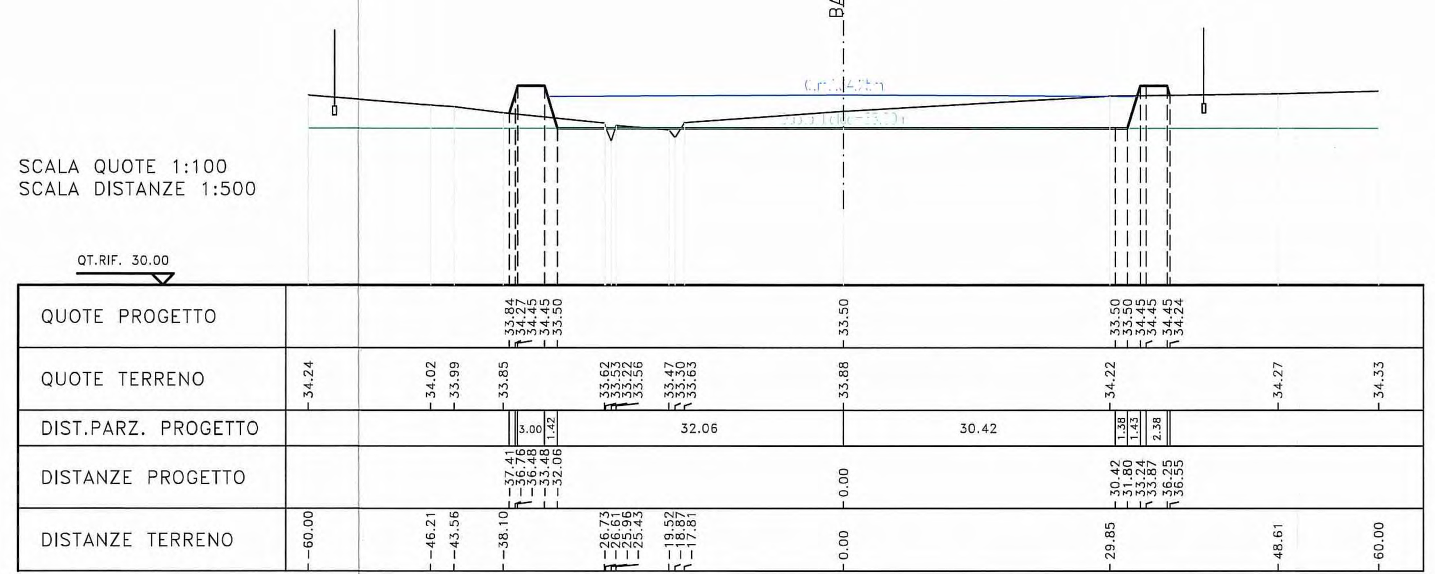

TABELLA AREE
STERRO 5.95 mq

SEZIONE : L
QT. PROGETTO : 34.450
DIST.PROG. : 248.408
DIST.PREC. : 30.000
DIST.SUCC. : 30.000

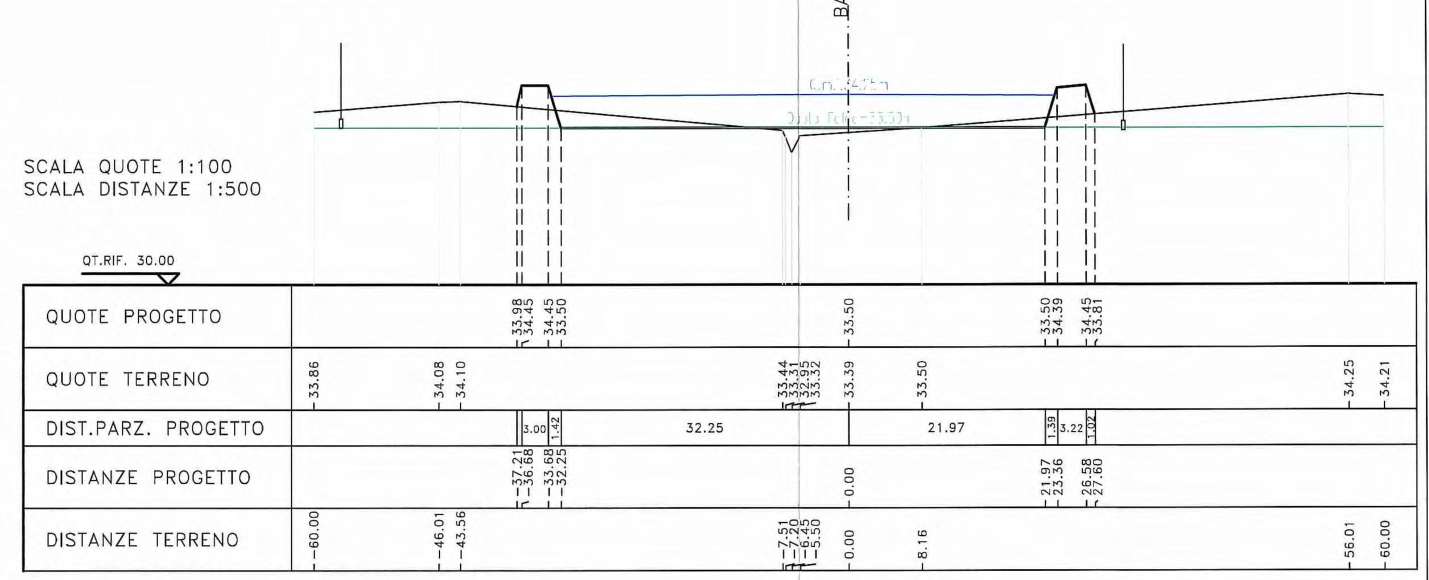

TABELLA AREE
STERRO 32.44 mq

SEZIONE : C
QT. PROGETTO : 34.450
DIST.PROG. : 38.408
DIST.PREC. : 30.000
DIST.SUCC. : 30.000

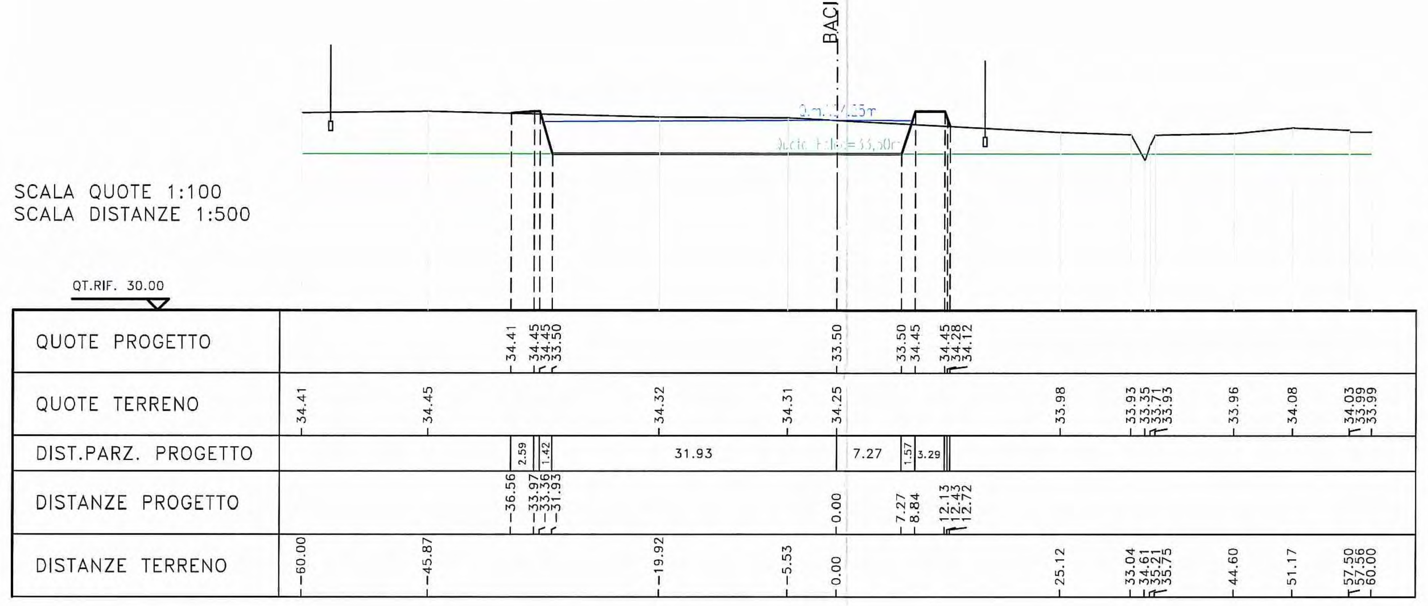

TABELLA AREE
STERRO 7.37 mq

SEZIONE : G
QT. PROGETTO : 34.450
DIST.PROG. : 158.408
DIST.PREC. : 30.000
DIST.SUCC. : 30.000

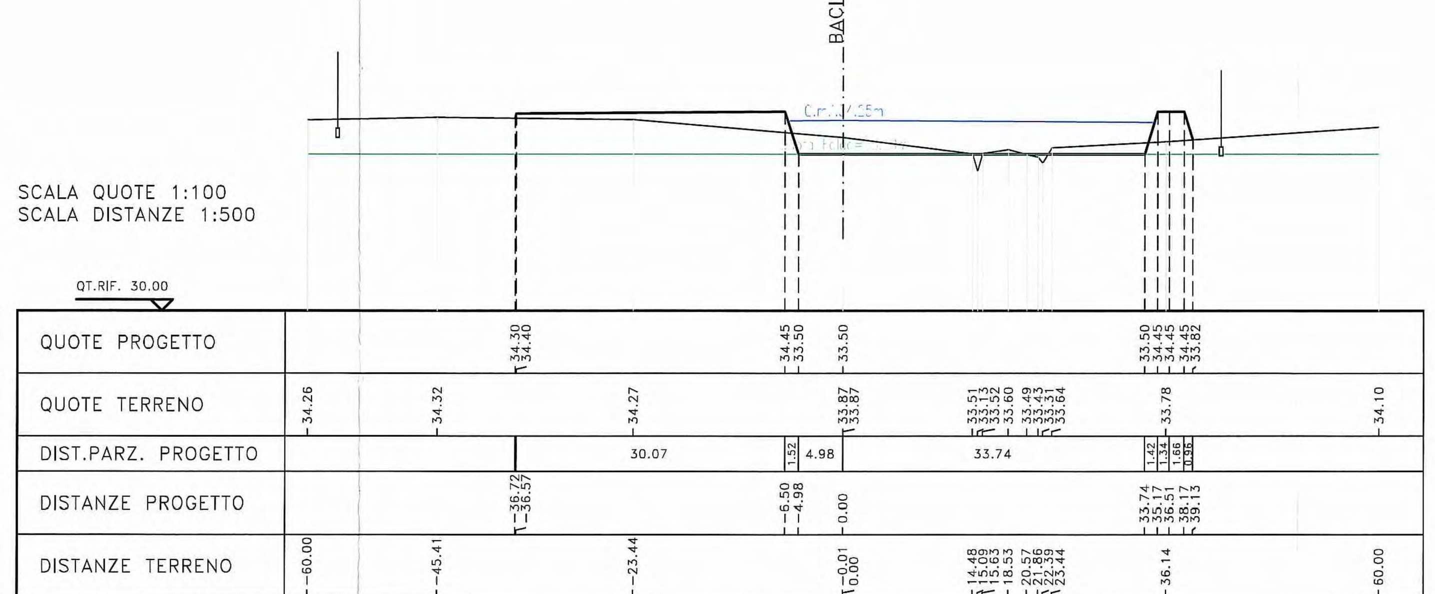

SEZIONE : M
QT. PROGETTO : 34.450
DIST.PROG. : 278.408
DIST.PREC. : 30.000

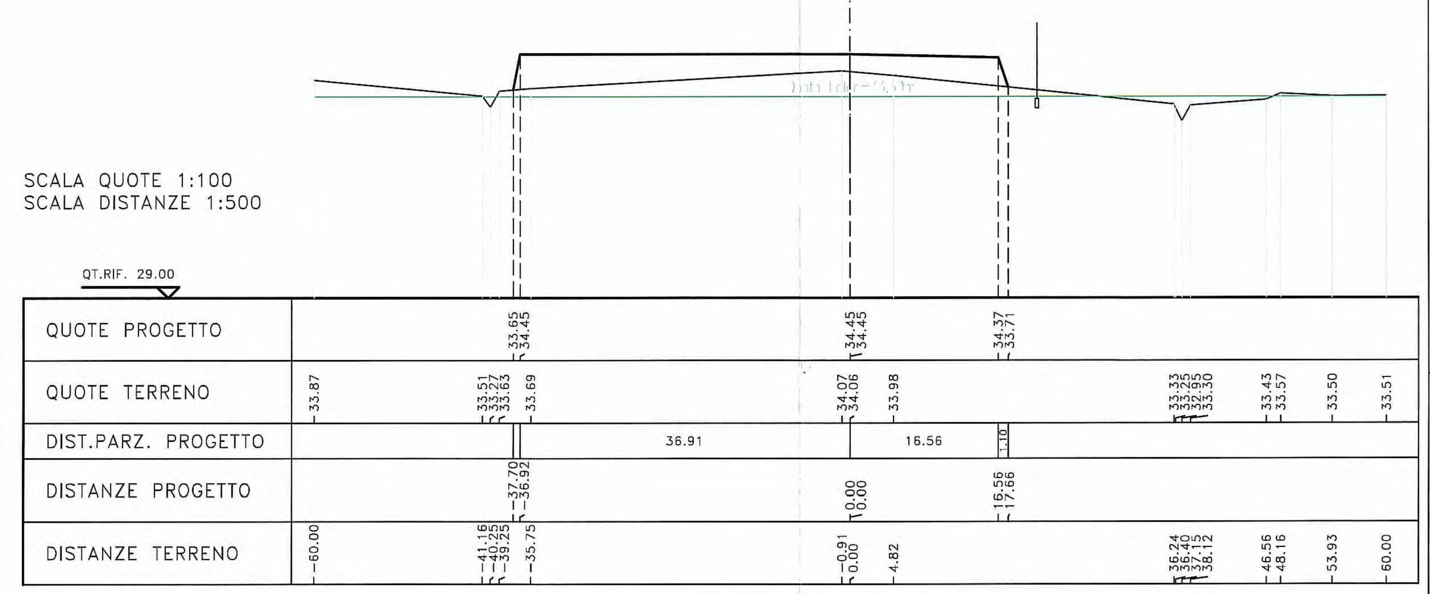

TABELLA AREE
STERRO 44.32 mq

SEZIONE : D
QT. PROGETTO : 34.450
DIST.PROG. : 68.408
DIST.PREC. : 30.000
DIST.SUCC. : 30.000

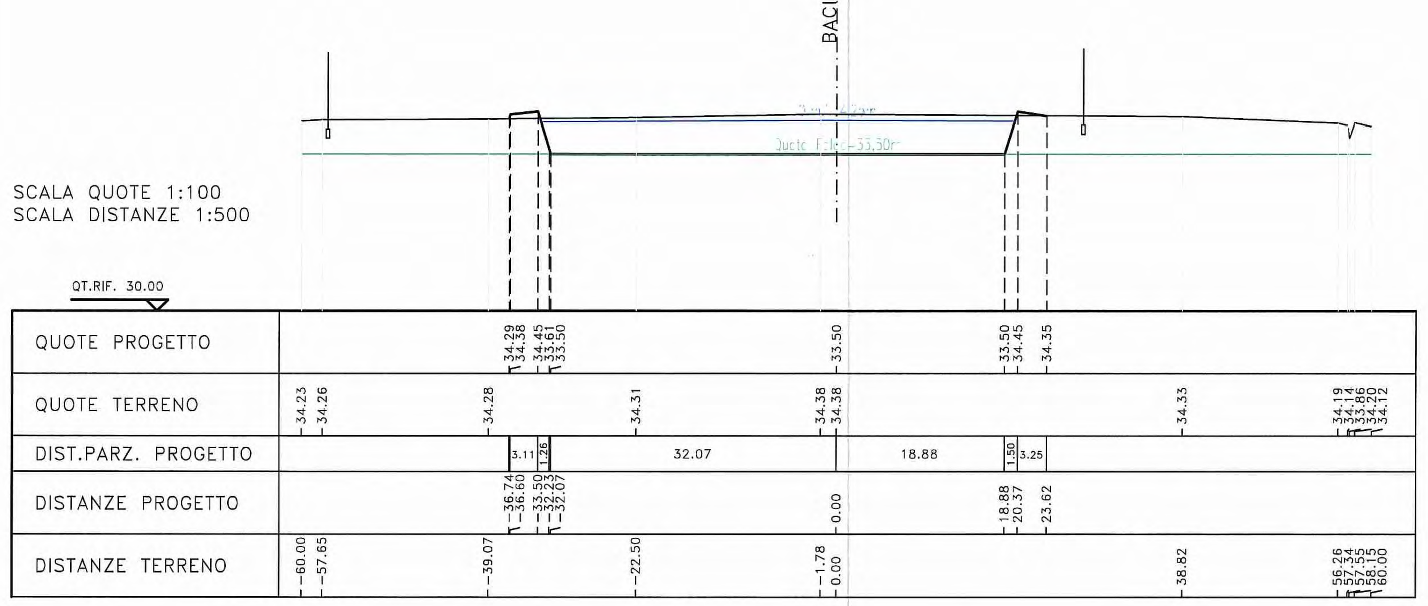

TABELLA AREE
STERRO 50.53 mq

SEZIONE : H
QT. PROGETTO : 34.450
DIST.PROG. : 188.408
DIST.PREC. : 30.000
DIST.SUCC. : 30.000

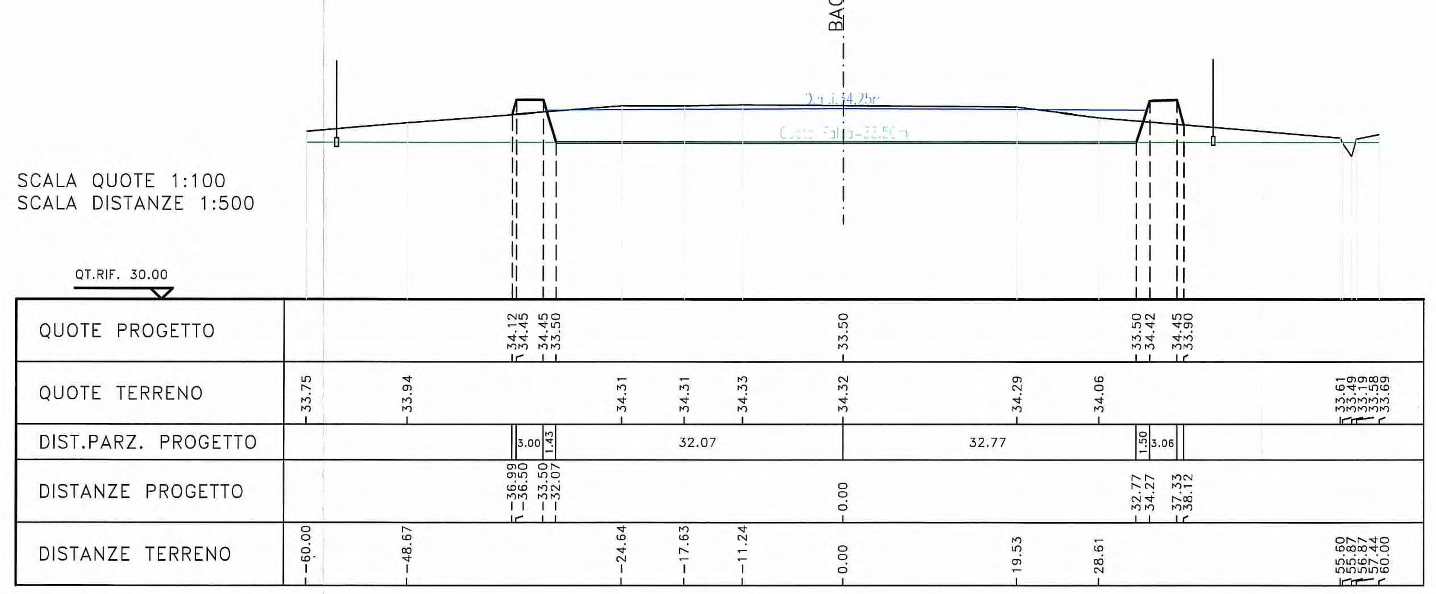

NOTA:
NEL PRESENTE ELABORATO E' STATO COMPUTATO SOLO LO STERRO DEL BACINO DI LAMINAZIONE

VOLUME DI LAMINAZIONE = 10.833m^3

PER I COMPUTI DEGLI ARGINI SI RIMANDA ALLE SEZIONI TRASVERSALI SPECIFICHE

KEY-PLAN

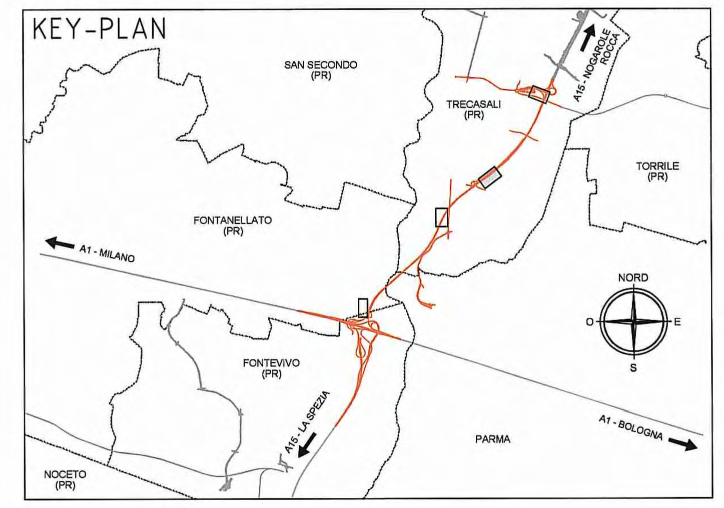

LEGENDA ESPLICATIVA DELLE VOCI DI COMPUTO

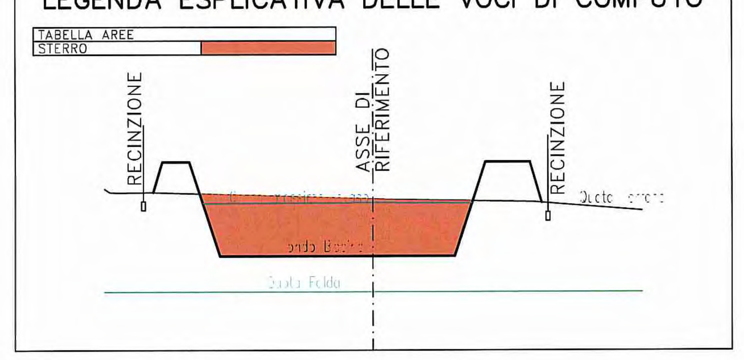

Committente:

AUTOCAMIONALE DELLA CISA S.p.A.
Via Camboara 26/A - Frazione Ponte Taro - 43015 NOCETO (PR)

Impresa Esecutrice:

PIZZAROTTI FONDATA NEL 1910

AUTOSTRADA DELLA CISA A15
RACCORDO AUTOSTRADALE A15/A22
CORRIDOIO PLURIMODALE TIRRENO-BRENNERO
RACCORDO AUTOSTRADALE FRA L' AUTOSTRADA DELLA CISA-FONTEVIVO (PR) E L' AUTOSTRADA DEL BRENNERO-NOGAROLE ROCCA (VR). I LOTTO.

C.U.P. G61B04000060008 | C.I.G. 307068161E

PROGETTO ESECUTIVO

AUTOCAMIONALE DELLA CISA S.p.A.
Il Direttore TIBRE: | Il Responsabile del Procedimento: | Il Presidente:

IMPRESA PIZZAROTTI & C. S.p.A.
Il Direttore Tecnico: Il Responsabile di Progetto Dott. Ing. Luca Bondanelli

Il Geologo: NA

PROGETTAZIONE DI: PIZZAROTTI FONDATA NEL 1910
A.T.I.: idroesse engineering MANDATARIA — ROCKSOIL S.p.A. MANDANTE — VIA S.r.l. MANDANTE

Il Progettista:
Ing. Fabio Nigrelli
Ordine degli Ingegneri della Provincia di Palermo n. 3581

Coordinatore per la Sicurezza in fase di Progettazione:
Ing. Giovanni Maria Cepparotti
Ordine degli Ingegneri della Provincia di Viterbo n. 392

Consulenza specialistica a cura di: NA

Progettista Responsabile Integrazione Prestazioni Specialistiche:
Impresa Pizzarotti & C. S.p.A.
Ing. Pietro Mazzoli
Ordine degli Ingegneri della Provincia di Parma n. 821

Titolo Elaborato:
Asse principale
Smaltimento e trattamento acque di piattaforma
Asse ATST da sp. nord ponte fiume Taro (km 2+371,62) a casello Trecasali (km 7+150)
TA-P04 - Bacino di laminazione e di riequilibrio ecologico: sezioni principali - Tav. 1/2

Data Emissione Progetto: 18/03/2014
Scala: 1:500/1:100

Identif. Elaborato:

N.RO IDENTIFICATIVO	CODICE COMMESSA	LOTTO	FASE	ENTE	AMBITO	CAT. OPERA	N.RO OPERA	PARTE OPERA	TIPO DOC.	N.RO PROGR. DOC.	REVISIONE
	RAAA	1	E	I	AP	ST	03	G	SZ	002	B

Rev.	Data	DESCRIZIONE REVISIONE	Redatto	Controllato	Approvato
B	14/05/2015	REVISIONE GENERALE	COSTANTINI	NIGRELLI	MAZZOLI
A	30/06/2014	RIEMISSIONE PROGETTO ESECUTIVO	A. TARGA	F. NIGRELLI	MAZZOLI