




VISTA PROSPETTICA LATO AUTOSTRADA

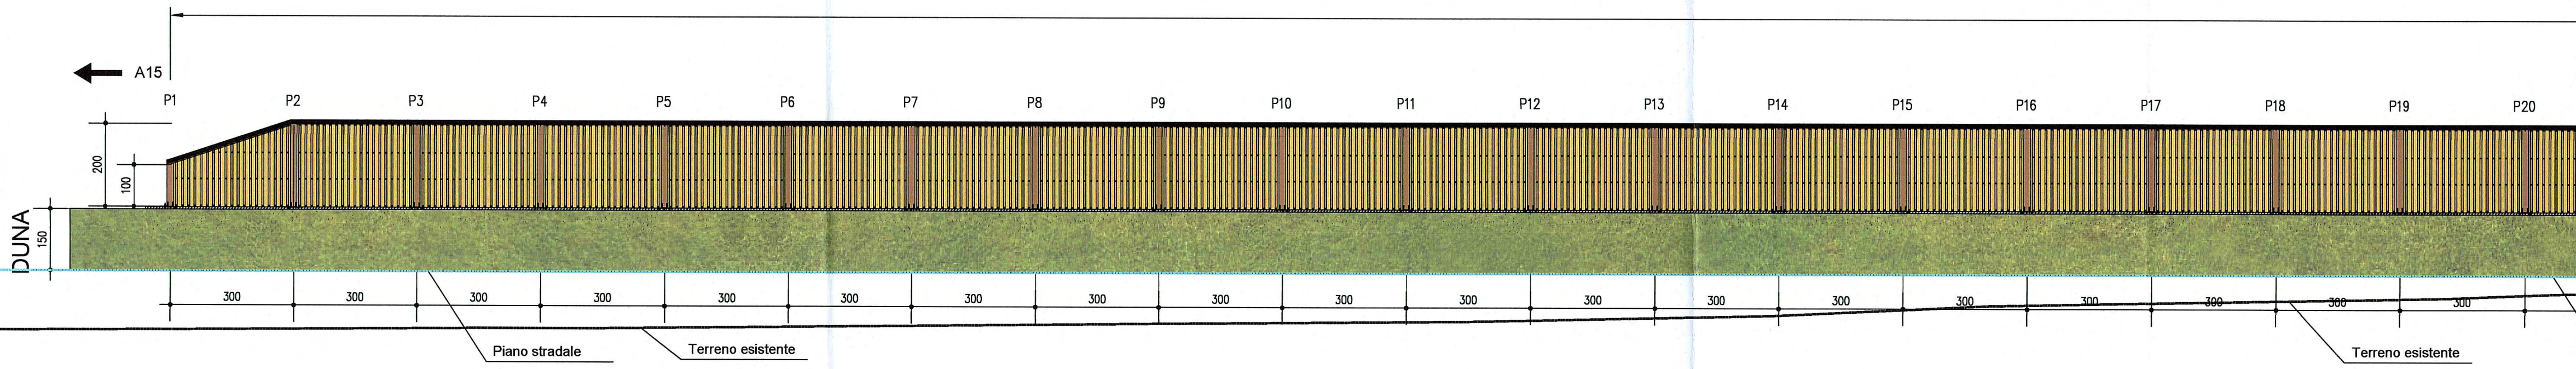

VISTA PROSPETTICA LATO AUTOSTRADA

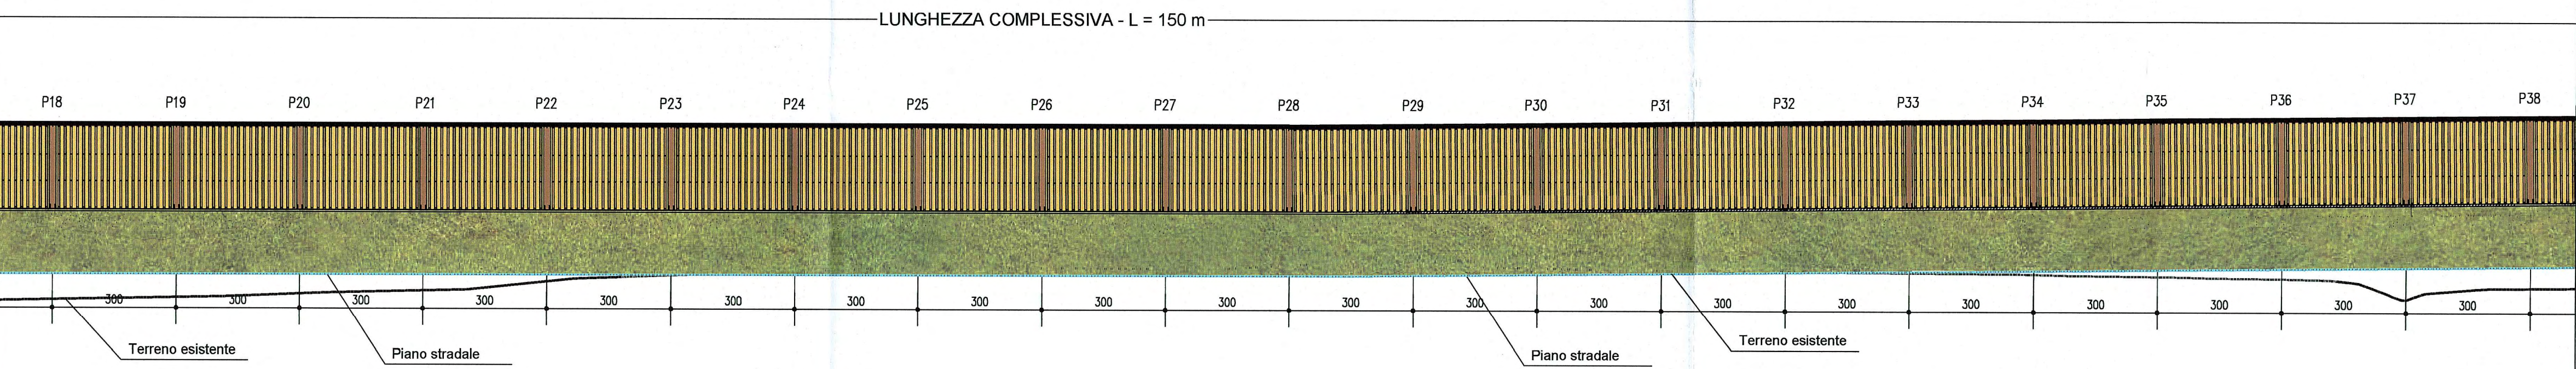


VISTA PROSPETTICA LATO AUTOSTRADA

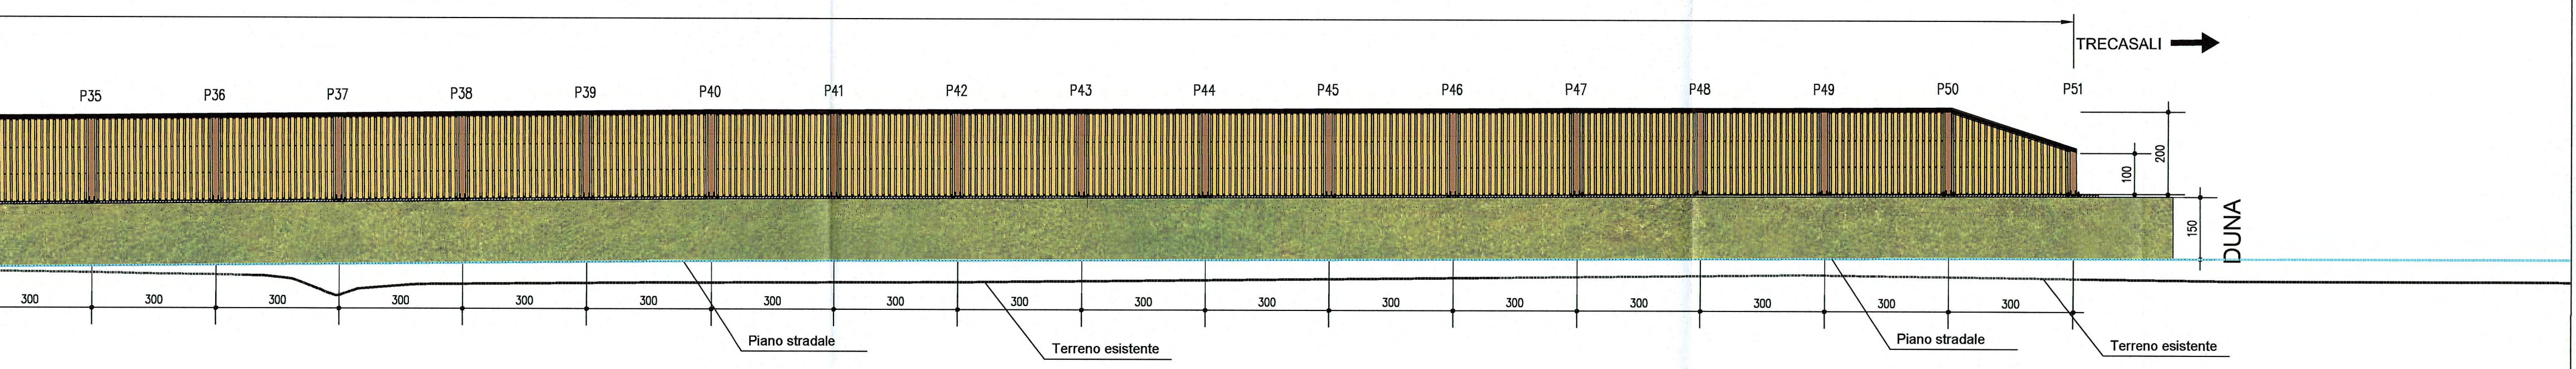

BARRIERA	TIPOLOGIA	Nome file di riferimento	Lunghezza (m)	Altezza (m)	Superficie (m2)
B2	LEGNO	RAAA1EAPBA0GFC002A	150	2	300
	DUNA	-	-	1,5	-

Nota: Si specifica che i montanti delle barriere devono garantire la verticalità per agevolare l'assemblaggio dei pannelli

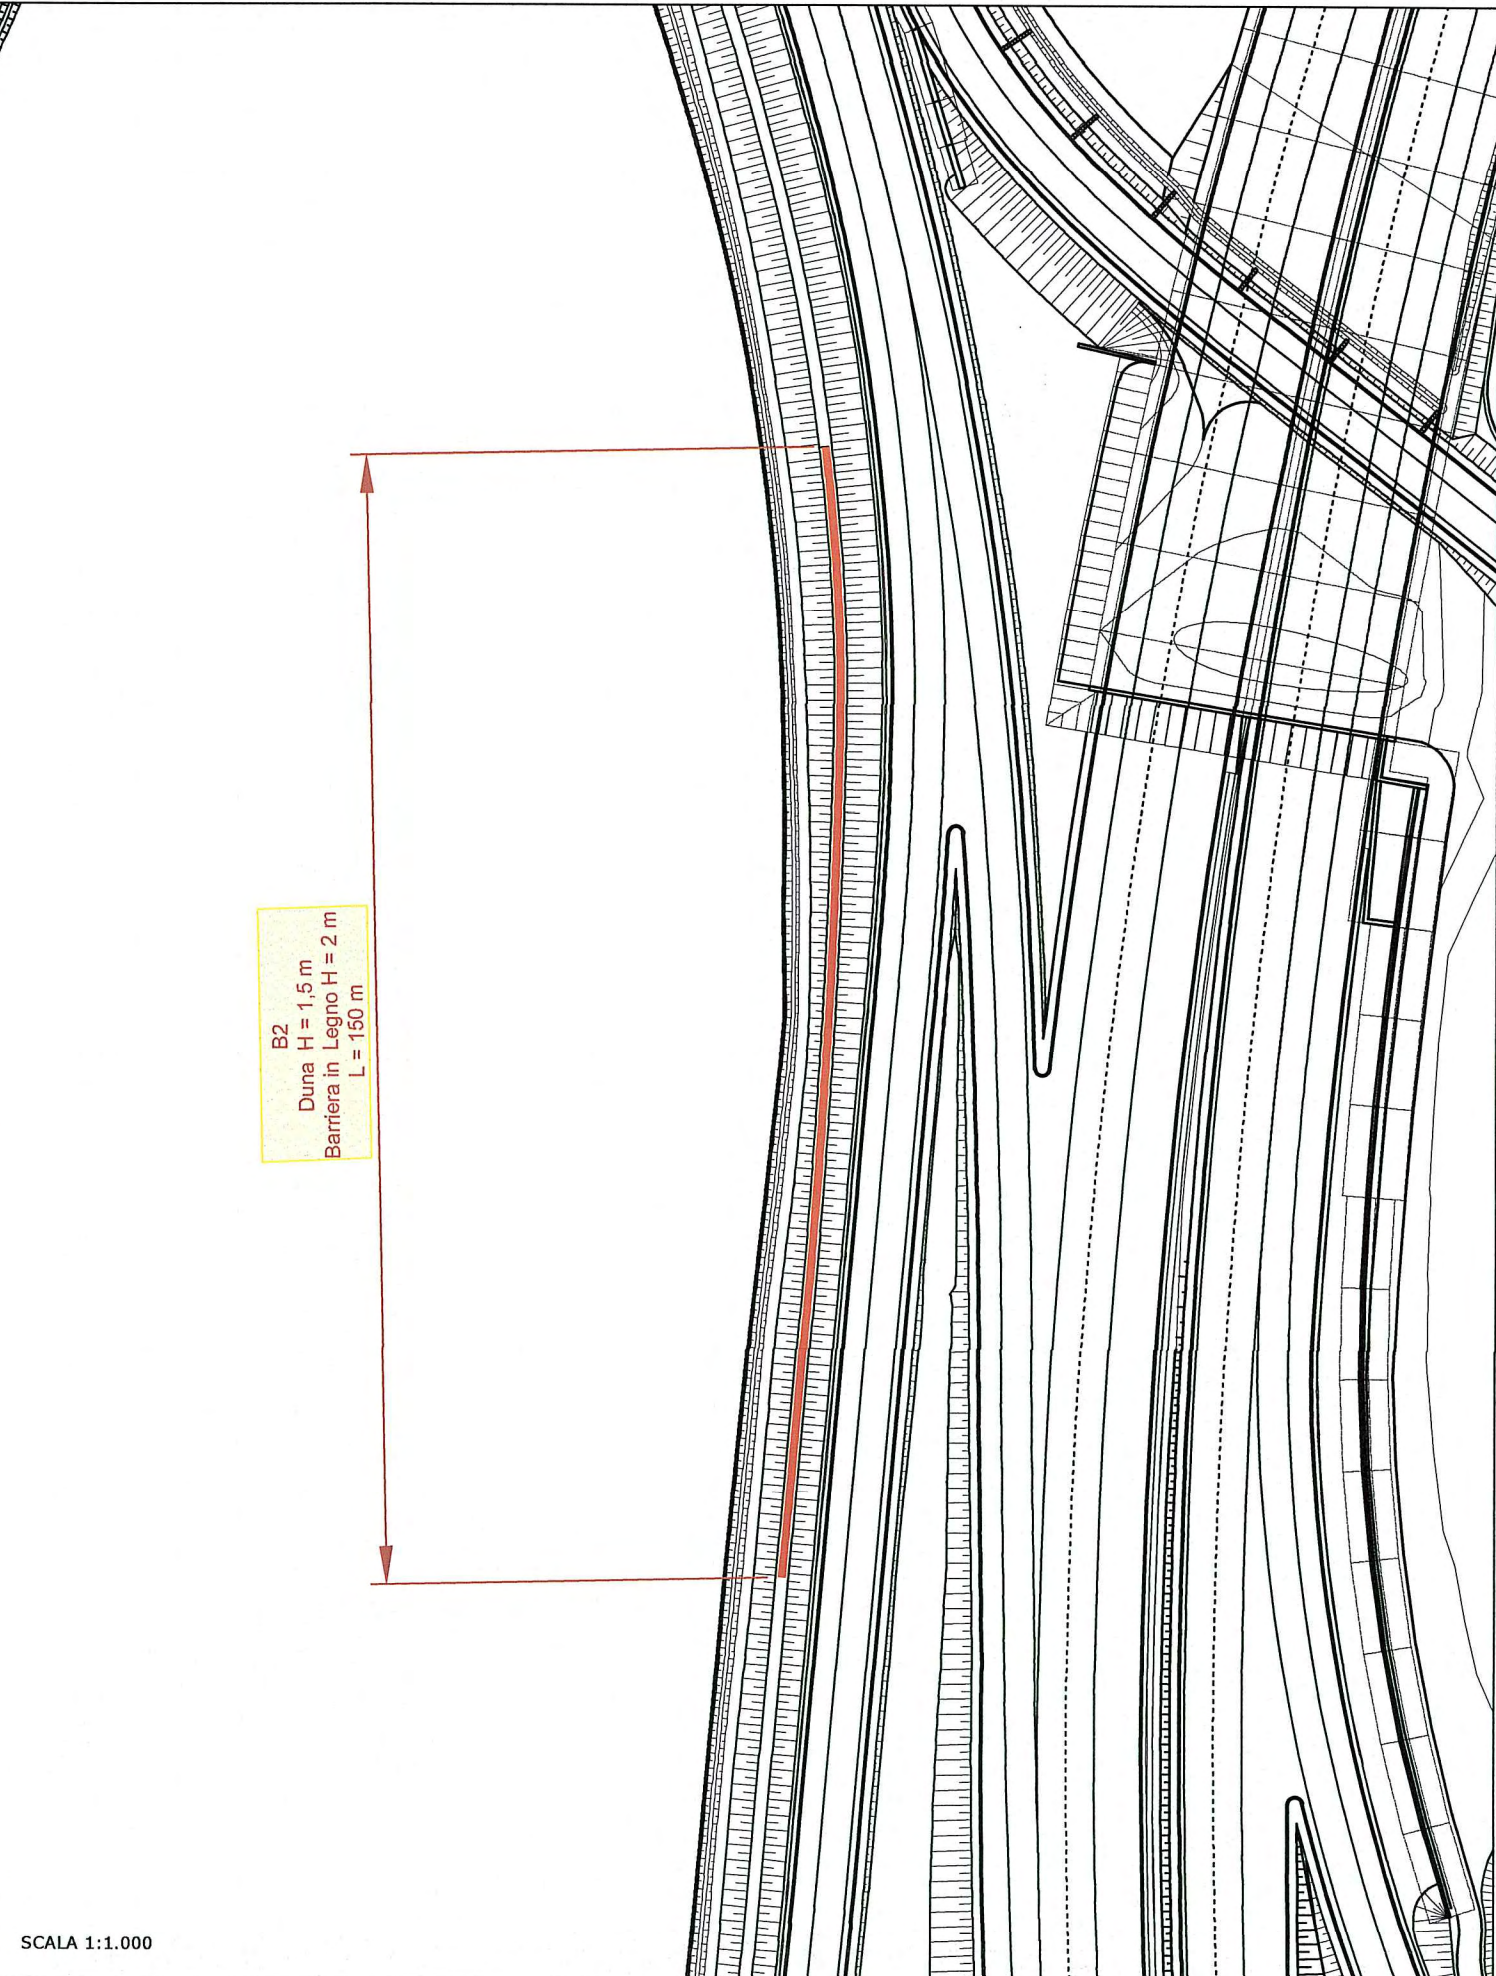

Committente:

AUTOCAMIONALE DELLA CISA S.p.A.
Via Camboara 26/A - Frazione Ponte Taro - 43015 NOCETO (PR)

Impresa Esecutrice: .logo Pizzarotti.jpg

**AUTOSTRADA DELLA CISA A15
RACCORDO AUTOSTRADALE A15/A22
CORRIDOIO PLURIMODALE TIRRENO-BRENNERO
RACCORDO AUTOSTRADALE FRA L' AUTOSTRADA DELLA CISA-FONTEVIVO (PR)
E L' AUTOSTRADA DEL BRENNERO-NOGAROLE ROCCA (VR). I LOTTO.**
C.U.P. G61B04000060008 C.I.G. 307068161E

PROGETTO ESECUTIVO
AUTOCAMIONALE DELLA CISA S.p.A.
Il Direttore: *[Signature]* Il Responsabile del Procedimento: *[Signature]* Il Presidente: *[Signature]*

IMPRESA PIZZAROTTI & C. S.p.A.
Il Direttore Tecnico: *[Signature]* Il Geologo: *[Signature]*

PROGETTAZIONE DI: .logo Pizzarotti.jpg
Il Progettista: *[Signature]*

A.T.I.: **idrosse engineering** **ROCKSOIL S.p.A.** **VIA**
MANDATARIA MANDATARIE
Coordinatore per la Sicurezza in fase di Progettazione:
Ing. Giovanni Maria Cepparotti
Ordine degli Ingegneri della Provincia di Viterbo n. 392

Consulenza specialistica a cura di:
Progettista Responsabile Interventi di Mitigazione Acustica:
Impresa Pizzarotti & C. S.p.A.
Ing. Pietro Mazzoli
Ordine degli Ingegneri della Provincia di Viterbo n. 821

Titolo Elaborato: **ASSE PRINCIPALE Interventi di mitigazione acustica (Barriere antirumore) 02 - Barriere acustica B2 - DAL Km -0+352 AL Km -0+202 Prospetti longitudinali - Barriera B2**

Data Emissione Progetto: 18/03/2014
Scala: 1:100

NUM. IDENTIFICATIVO	COSE COMPLESSIVA	LOTTO	FASE	ENTE	AUT. OPERA	CAT. OPERA	NUM. OPERA	FASCE OPERA	TIP. DOC.	NUM. PROG. DOC.	REVISIONE
	RAAA	1	E	I	AP	BA	02	G	PO	001	B

Rev.	Data	DESCRIZIONE REVISIONE	Redatto	Controllato	Approvato
B	12/12/2014	Istruttoria A15	NERI - ROGNA	NIGRELLI	MAZZOLI
A	20/06/2014	RIEMMISSIONE PROGETTO ESECUTIVO	NERI - ROGNA	NIGRELLI	MAZZOLI