



VISTA PROSPETTICA LATO AUTOSTRADA

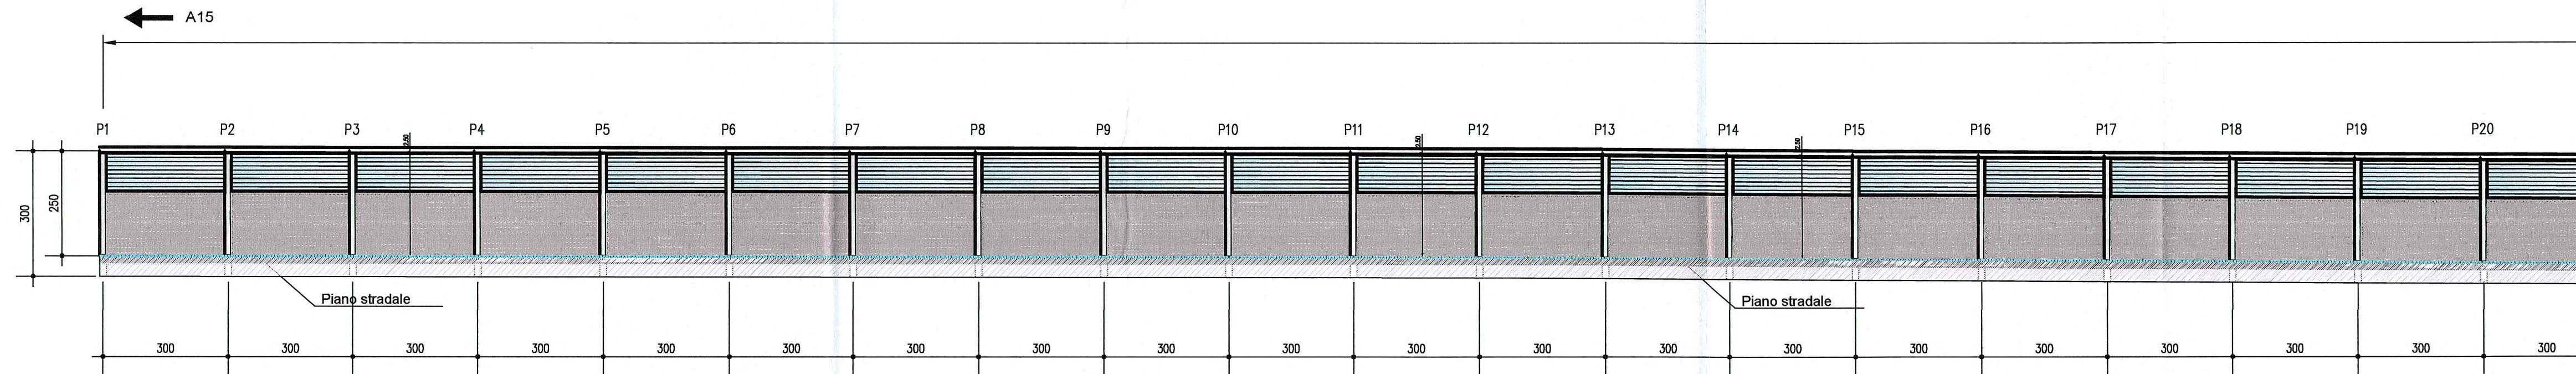


VISTA PROSPETTICA LATO AUTOSTRADA

LUNGHEZZA COMPLESSIVA - L = 153 m

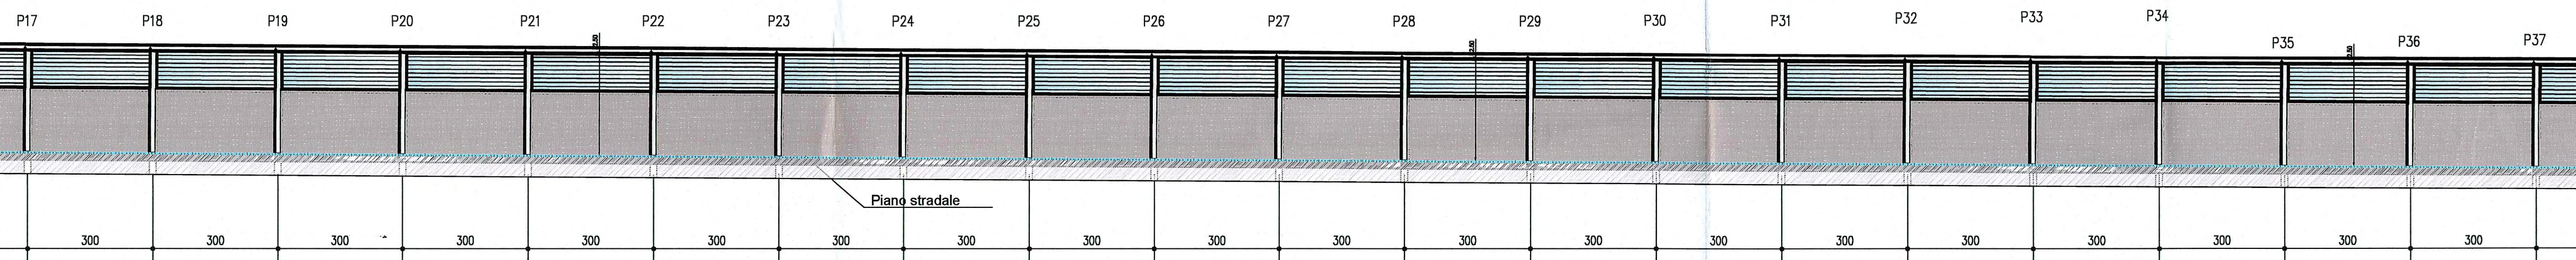


VISTA PROSPETTICA LATO AUTOSTRADA

TRECASALI →

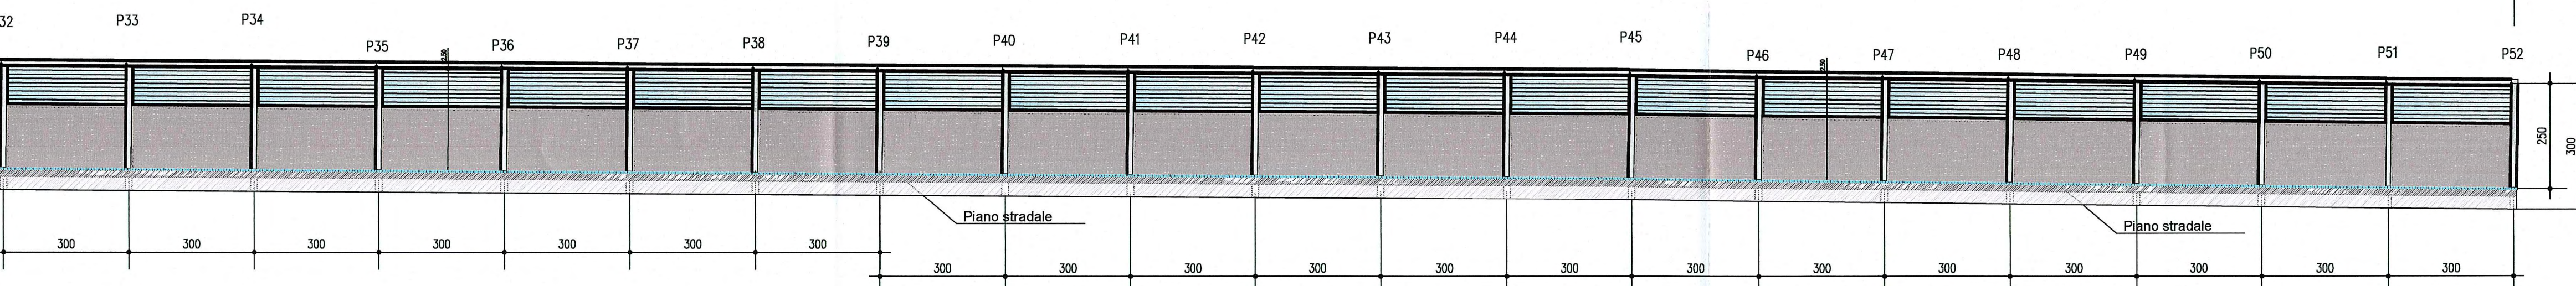

BARRIERA	TIPOLOGIA	Nome file di riferimento	Lunghezza (m)	Altezza (m)	Superficie (m2)
B3	ALLUMINIO FORATO	RAAA1E1A/PBA000PC003A	153	3,0	459

Nota: Si specifica che i montanti delle barriere devono garantire la verticalità per agevolare l'assemblaggio dei pannelli

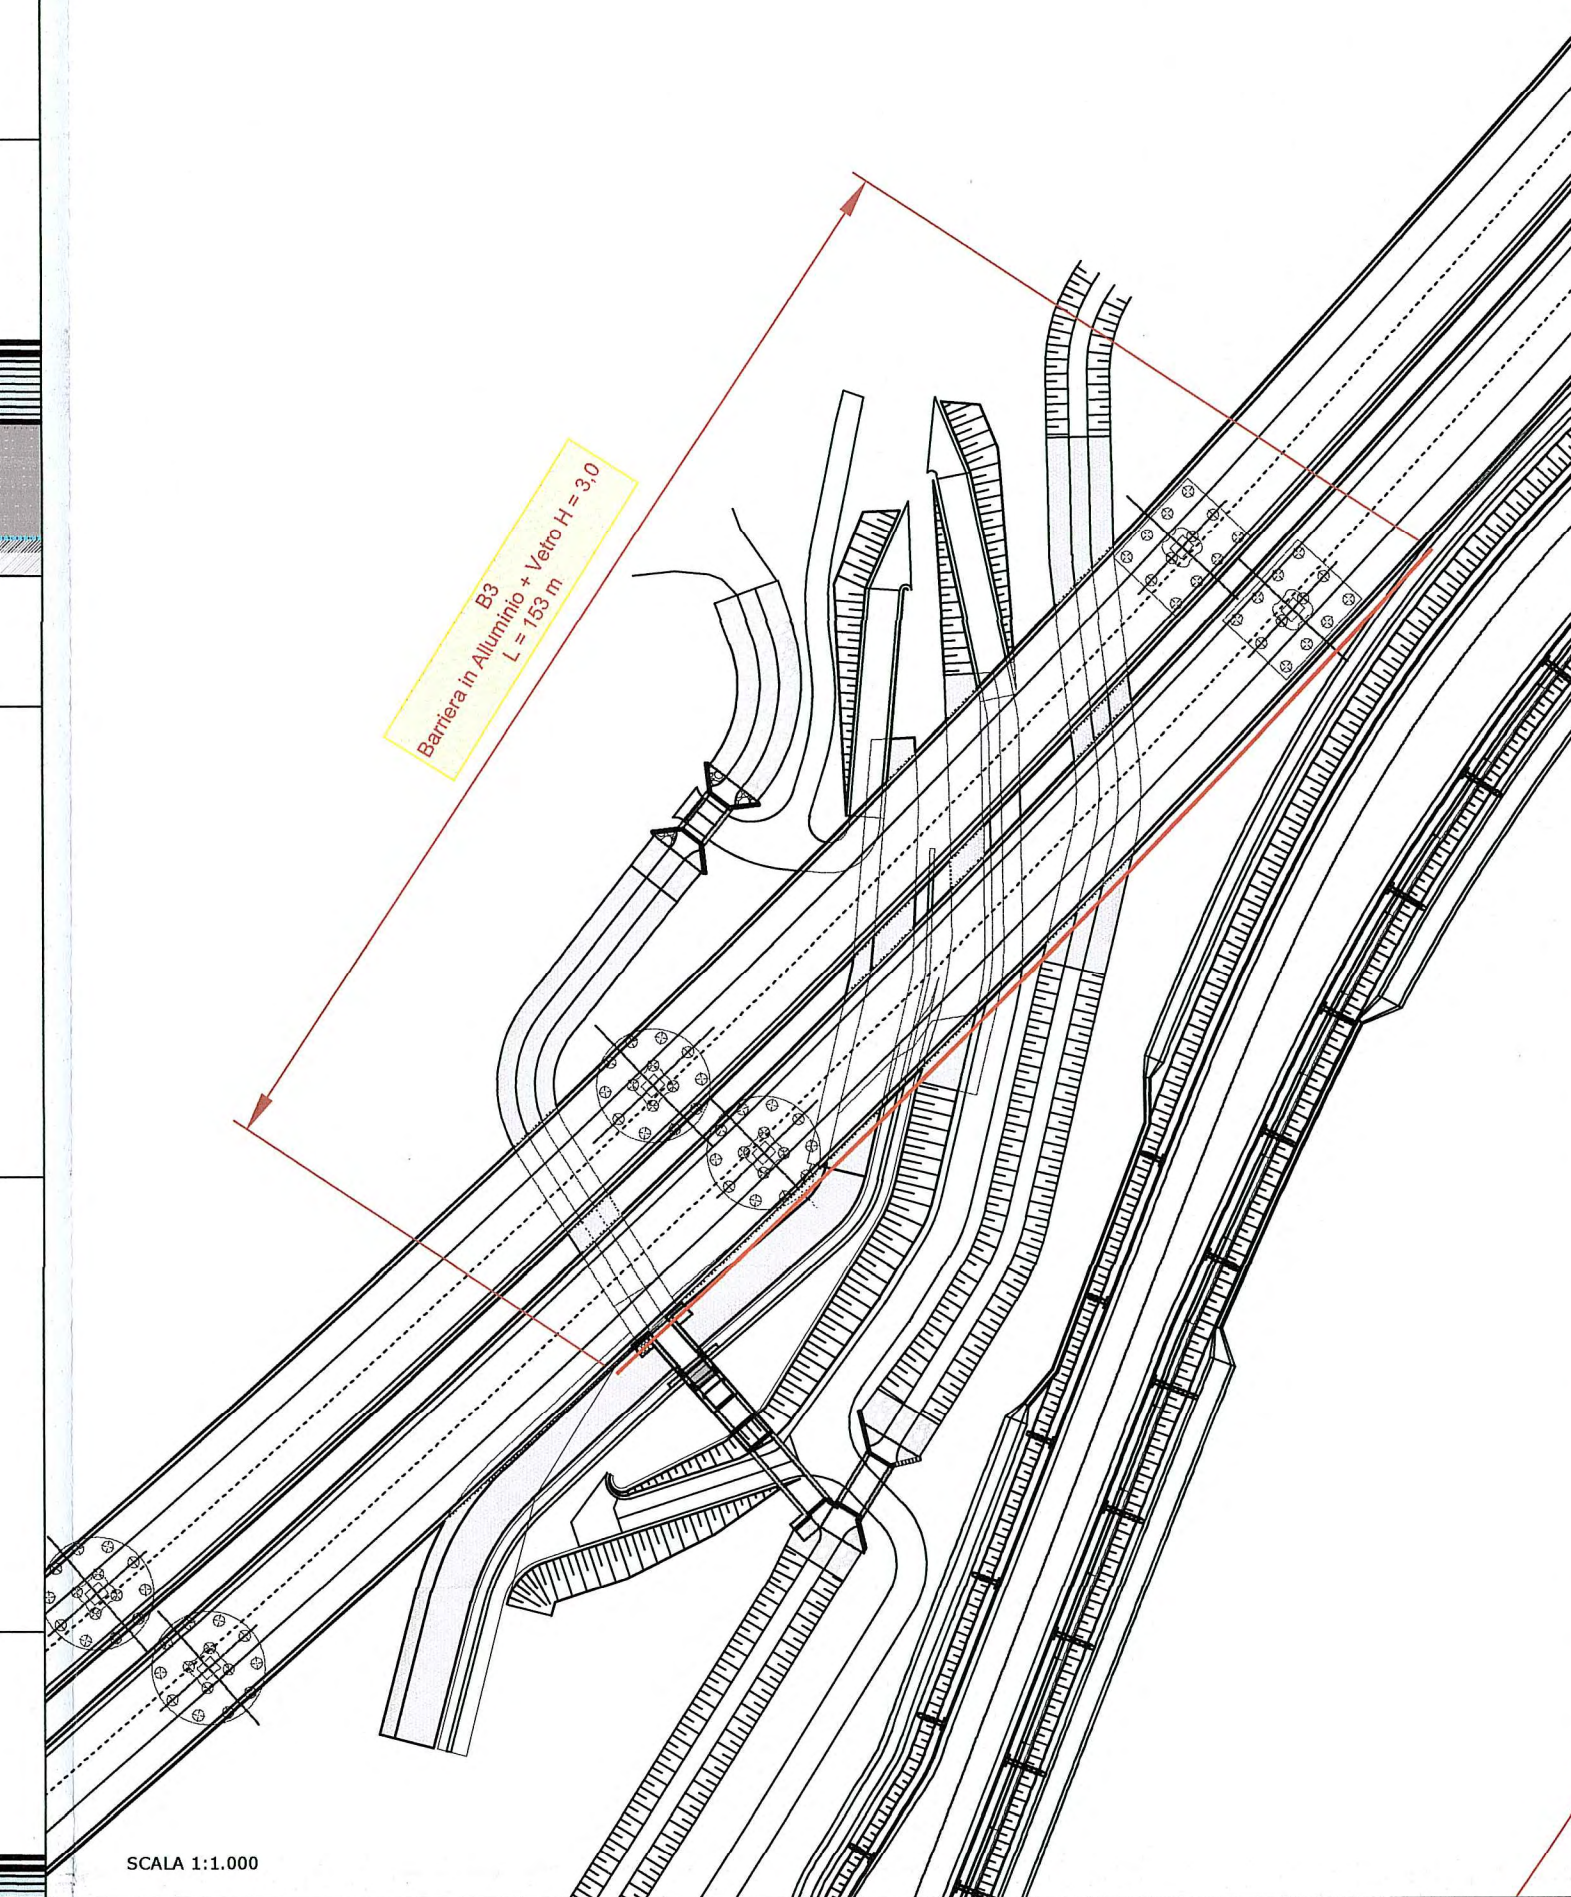

SCALA 1:1.000

Committente:

AUTOCAMIONALE DELLA CISA S.p.A.
Via Cambara 26/A - Frazione Ponte Tarò - 43015 NOCETO (PR)

Impresa Esecutrice:

.logo Pizzarotti.jpg

**AUTOSTRADA DELLA CISA A15
RACCORDO AUTOSTRADALE A15/A22
CORRIDOIO PLURIMODALE TIRRENO-BRENNERO
RACCORDO AUTOSTRADALE FRA L' AUTOSTRADA DELLA CISA-FONTEVIVO (PR)
E L' AUTOSTRADA DEL BRENNERO-NOGAROLE ROCCA (VR). I LOTTO.**

C.U.P. G61B04000060008 C.I.G. 307068161E

PROGETTO ESECUTIVO

AUTOCAMIONALE DELLA CISA S.p.A.
Il Direttore: Il Responsabile del Procedimento: Il Progettista:

IMPRESA PIZZAROTTI & C. S.p.A.
Il Direttore Tecnico: Il Responsabile di Progetto: Dott. Ing. Pietro Mazzoli

Il Geologo:

PROGETTAZIONE DI: .logo Pizzarotti.jpg

A.T.I.: **idroress** **ROCKSOIL** **VIA**

Il Progettista: **Ing. Giovanni Maria Cepparotti**
Ordine degli Ingegneri della Provincia di Viterbo n. 392

Consulenza specialistica a cura di: **Ing. Pietro Mazzoli**
Progettista Responsabile Ingegneria: **Ing. Pietro Mazzoli**
IMPRESA PIZZAROTTI & C. S.p.A. INSCRITTO ORDINE INGIGNERI PARMA n.821
Ordine degli Ingegneri della Provincia di Parma n. 821

Titolo Elaborato: **ASSE PRINCIPALE Interventi di mitigazione acustica (Barriere antirumore) 03 - Barriera acustica B3 - dal km. 2+002 al km. 2+154 (ponte sul Tarò) Prospetti longitudinali - Barriera B3**

Data Emissione Progetto: 18/03/2014
Scala: 1:100

Identif. Elaborato:

NUM IDENTIFICATIVO	CODICE COMESA	LOTTO	FASE	ENTE	AMBITO	CAT. OPERA	NUM OPERA	PART. OPERA	TIPO DOC.	NUM PROJ.	DOC. REVISIONE
	RAAA	1	E	I	AP	BA	03	G	PO	001	B

Rev.	Data	DESCRIZIONE REVISIONE	Redatto	Controllato	Approvato
B	12/12/2014	Infortoria A15	NERI - ROGNA	NIGRELLI	MAZZOLI
A	20/06/2014	RIEMMISSIONE PROGETTO ESECUTIVO	NERI - ROGNA	NIGRELLI	MAZZOLI