



VISTA PROSPETTICA LATO AUTOSTRADA

BARRIERA	TIPOLOGIA	Nome file di riferimento	Lunghezza (m)	Altezza (m)	Superficie (m2)
B4	LEGNO	RAAA1E1APBA0GFC001A	414	1,5	621
	DUNA	-	-	2,0	-


Nota: Si specifica che i montanti delle barriere devono garantire la verticalità per agevolare l'assemblaggio dei pannelli

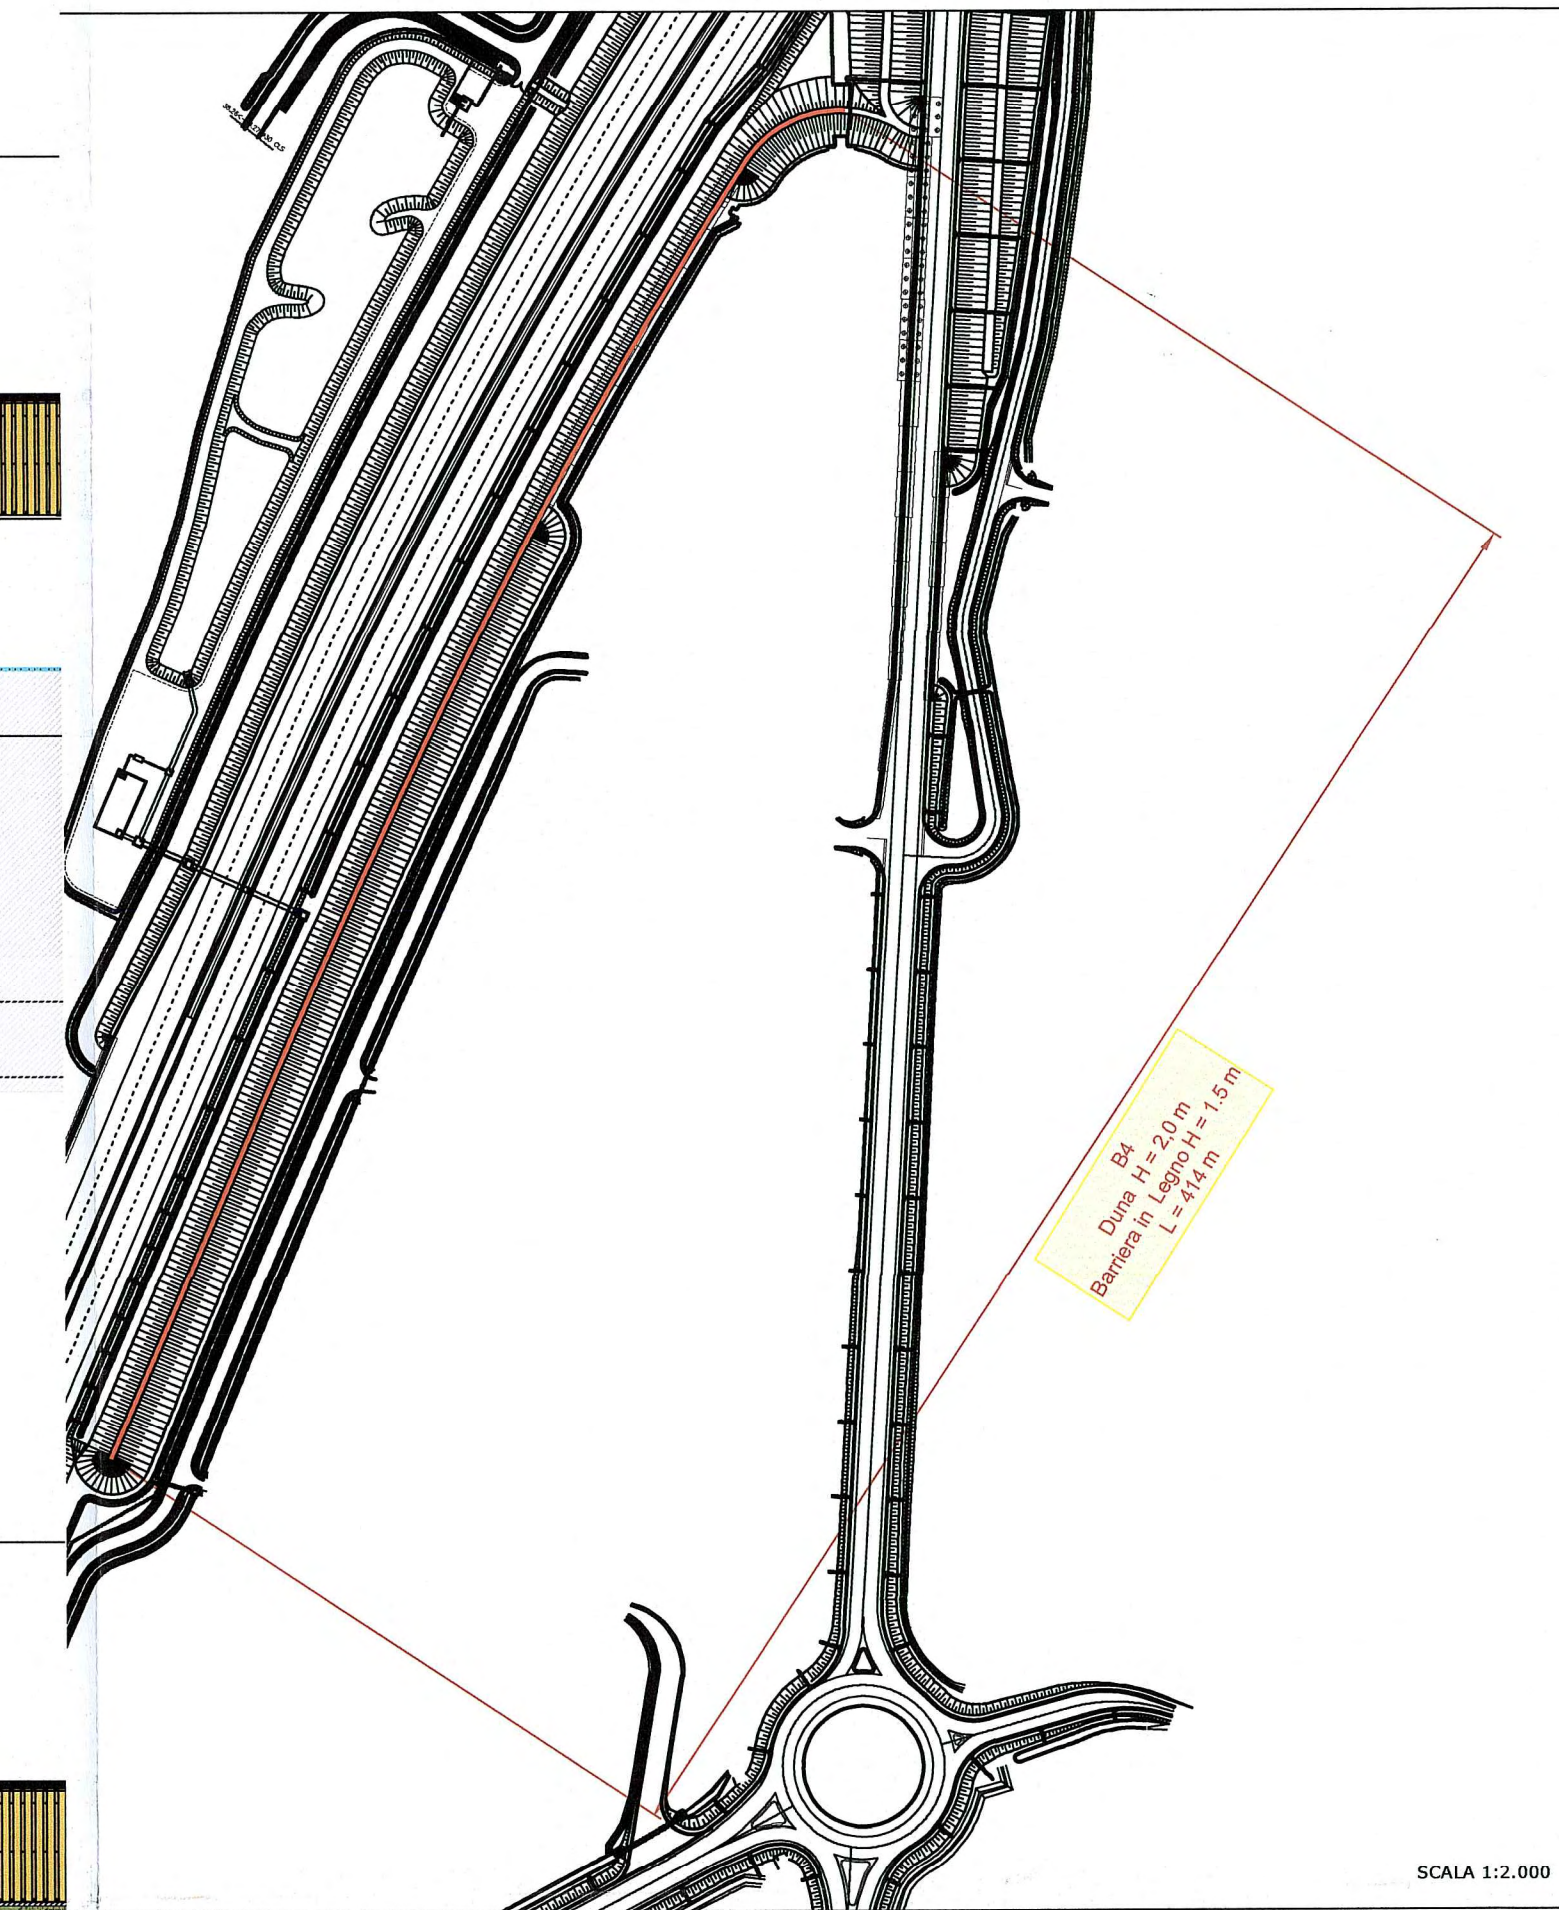

VISTA PROSPETTICA LATO AUTOSTRADA

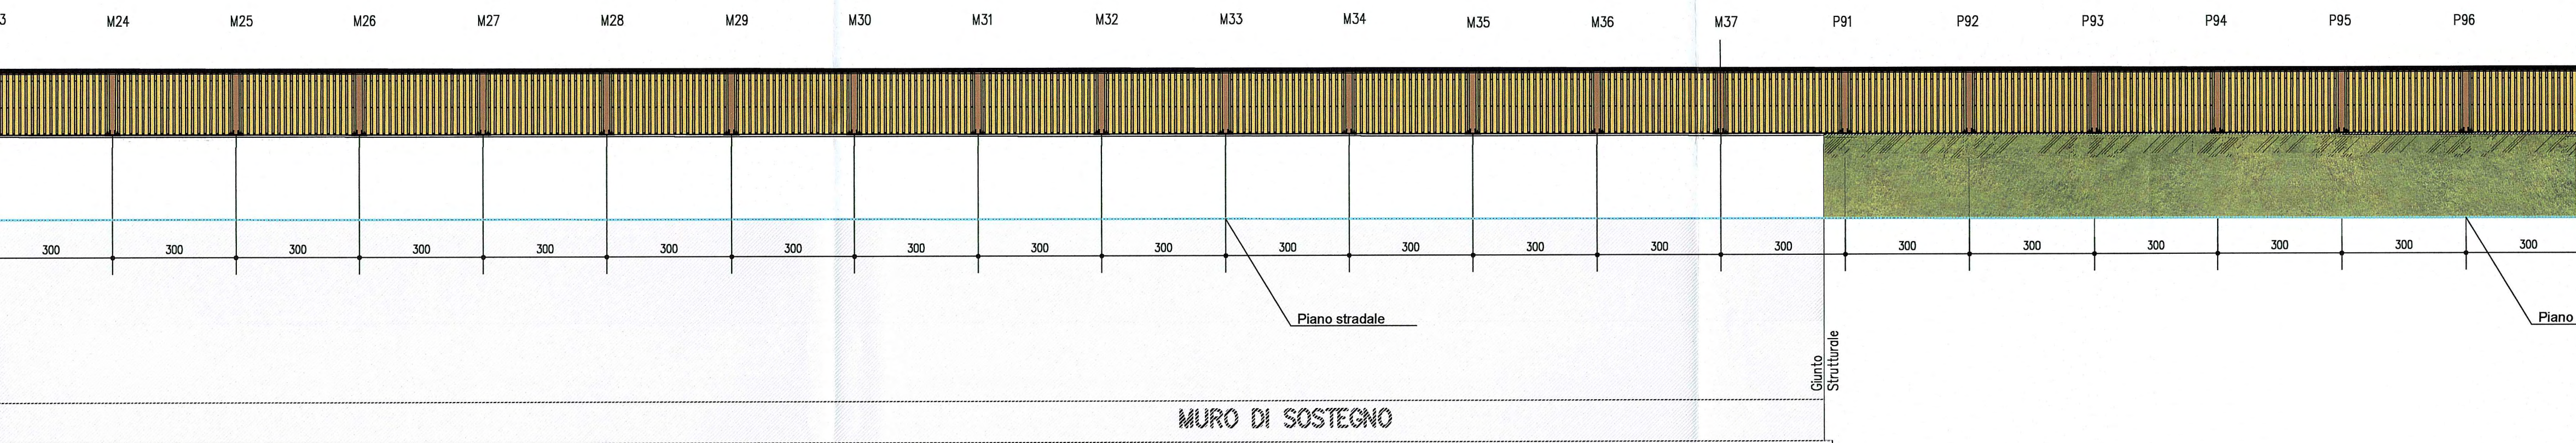

VISTA PROSPETTICA LATO AUTOSTRADA

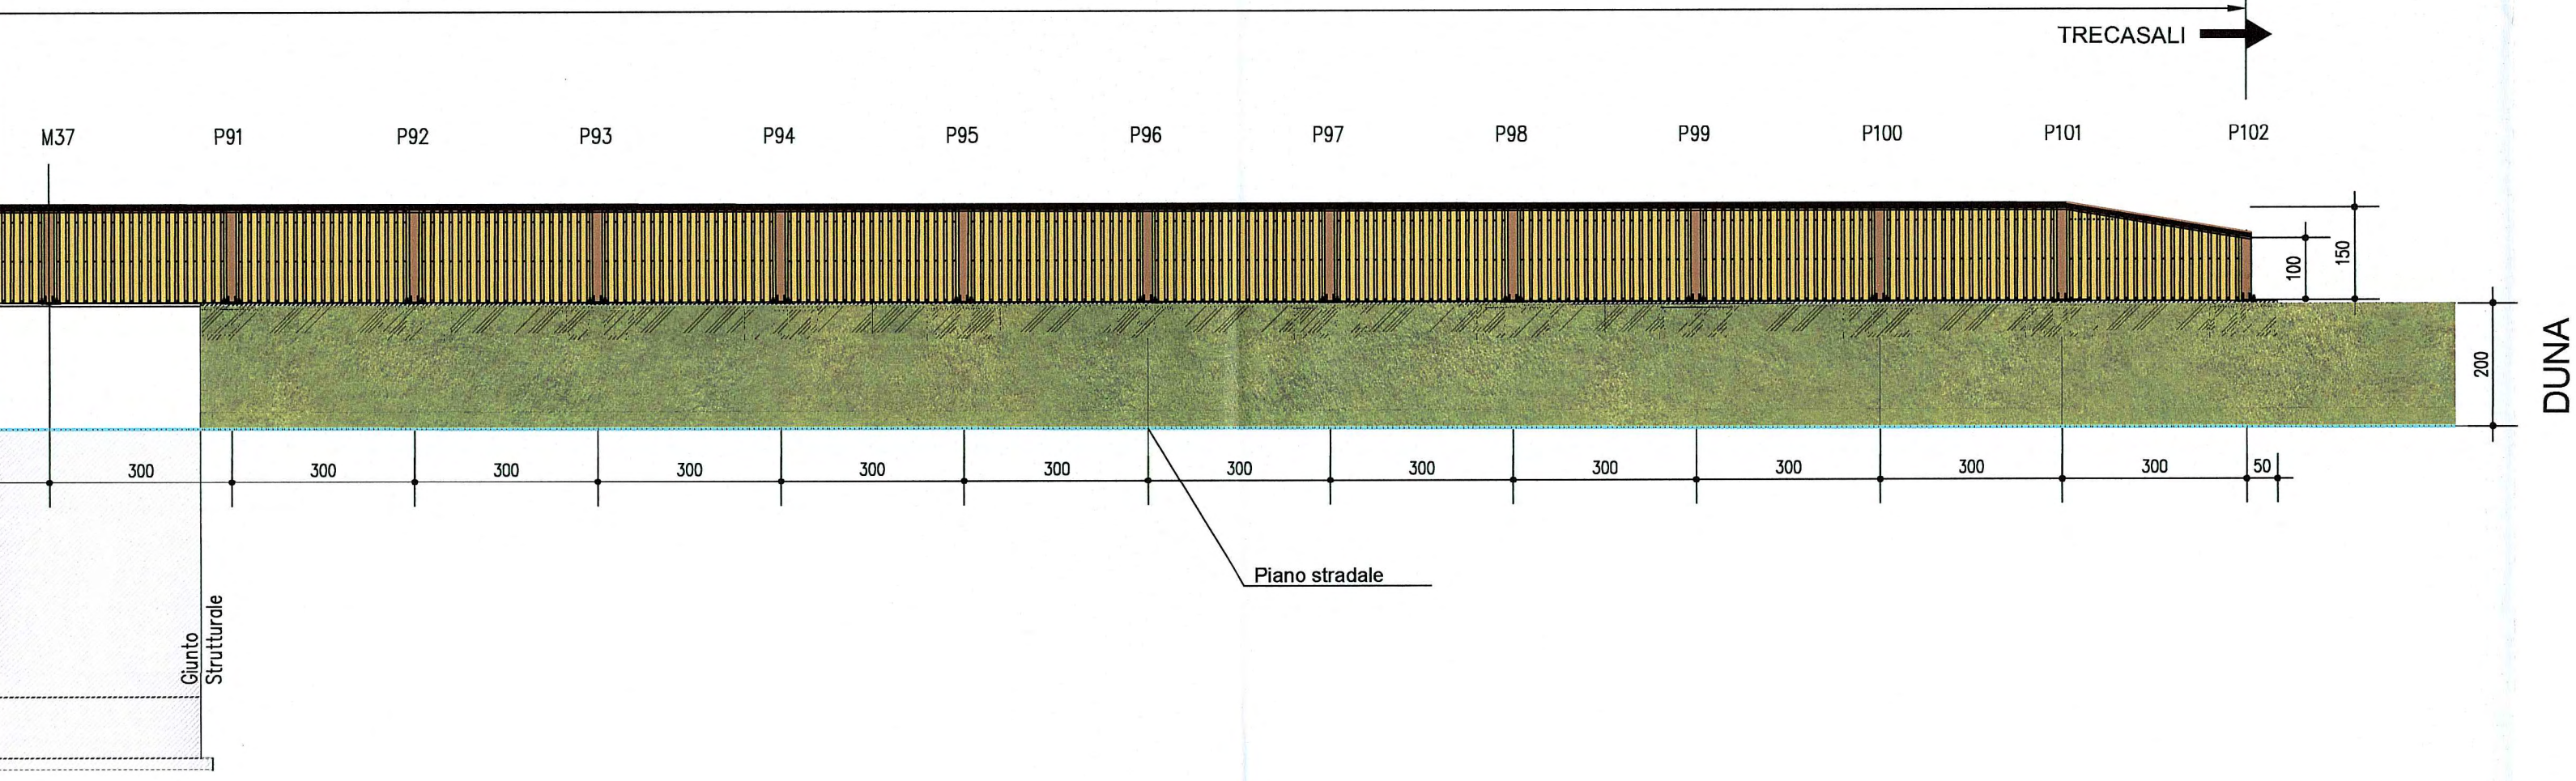

Committente:

**AUTOCAMIONALE DELLA CISA S.p.A.**  
Via Camboara 26/A - Frazione Ponte Taro - 43015 NOCETO (PR)

Impresa Esecutrice:

.logo Pizzarotti.jpg

**AUTOSTRADA DELLA CISA A15  
RACCORDO AUTOSTRADALE A15/A22  
CORRIDOIO PLURIMODALE TIRRENO-BRENNERO  
RACCORDO AUTOSTRADALE FRA L' AUTOSTRADA DELLA CISA-FONTEVIVO (PR)  
E L' AUTOSTRADA DEL BRENNERO-NOGAROLE ROCCA (VR). I LOTTO.**  
C.U.P. G61B04000060008 C.I.G. 307068161E

**PROGETTO ESECUTIVO**

AUTOCAMIONALE DELLA CISA S.p.A.  
Il Direttore: *[Signature]* Il Responsabile di Procedimento: *[Signature]* Il Presidente: *[Signature]*

IMPRESA PIZZAROTTI & C. S.p.A.  
Il Direttore Tecnico: *[Signature]* Il Geologo: *[Signature]*

PROGETTAZIONE DI:

.logo Pizzarotti.jpg

A.T.I.: **idroesse engineering** **ROKSOIL** **VIA**  
MANDATARIA MANDANTE MANDANTE S.p.A.

Consulenza specialistica a cura di:

Progettista Responsabile Integrazione Progettazioni Specialistiche:  
**Ing. Pietro MAZZOLI**  
Impresa Pizzarotti & C. S.p.A.  
Ing. Pietro Mazzoli  
Ordine degli Ingegneri della Provincia di Parma n.821

Titolo Elaborato: **ASSE PRINCIPALE  
Interventi di mitigazione acustica (Barriere antirumore)**  
04 - Barriere acustica B4 - dal Km 2+858 AL Km 3+267  
Prospetti longitudinali - Barriera B4 Tav. 2/2

Data Emissione Progetto: 18/03/2014  
Scala: 1:100

Identif. Elaborato:

N.RO IDENTIFICATIVO	CODICE COMMESSA	LOTTO	FASE	ENTE	AMBITO	CAT. OPERA	N.RO OPERA	PARTE OPERA	TIPO DOC.	N.RO PROG. DOC.	REVISIONE
	RAAA	1	E	I	AP	BA	04	G	PO	002	B

Rev.	Data	DESCRIZIONE	REVISIONE	Redatto	Controllo	Approvato
B	12/12/2014	Introduzione A15		NERI - ROGNA	NIGRELLI	MAZZOLI
A	20/09/2014	REMISSIONE PROGETTO ESECUTIVO		NERI - ROGNA	NIGRELLI	MAZZOLI