VISTA PROSPETTICA LATO AUTOSTRADA

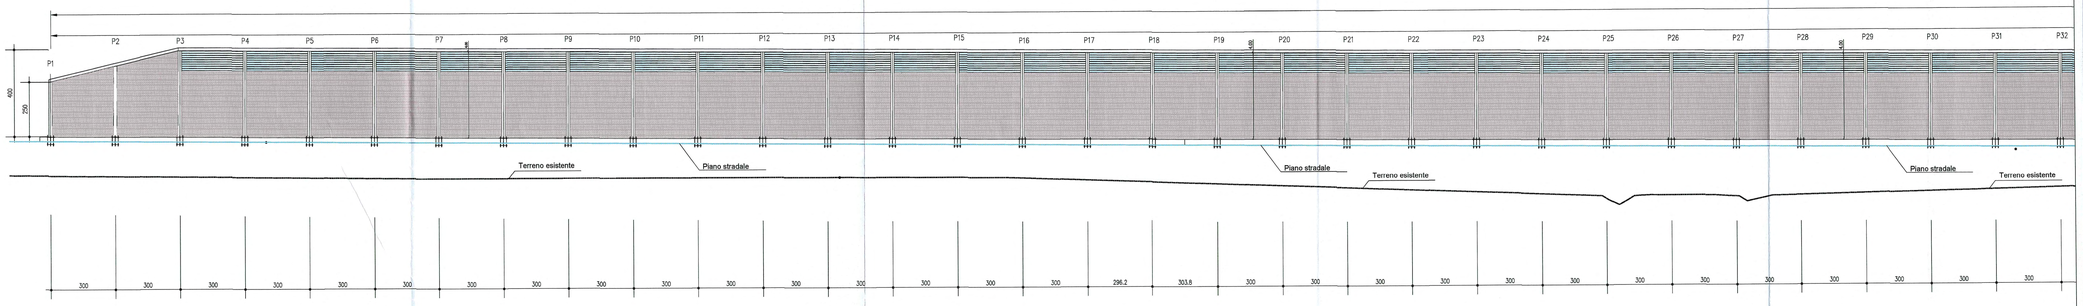

BARRIERA	TIPOLOGIA	Nome file di riferimento	Lunghezza (m)	Altezza (m)	Superficie (m2)
B6a	ALLUMINIO FORATO	RAAA1E0APIA000GPC004A	213	4,0	852
B6b	ALLUMINIO FORATO	RAAA1E0APIA000GPC004A	72	4,5	324
B6c	ALLUMINIO FORATO	RAAA1E0APIA000GPC004A	216	4,0	204

Nota: Si specifica che i montanti delle barriere devono garantire la verticalità per agevolare l'assemblaggio dei pannelli

VISTA PROSPETTICA LATO AUTOSTRADA

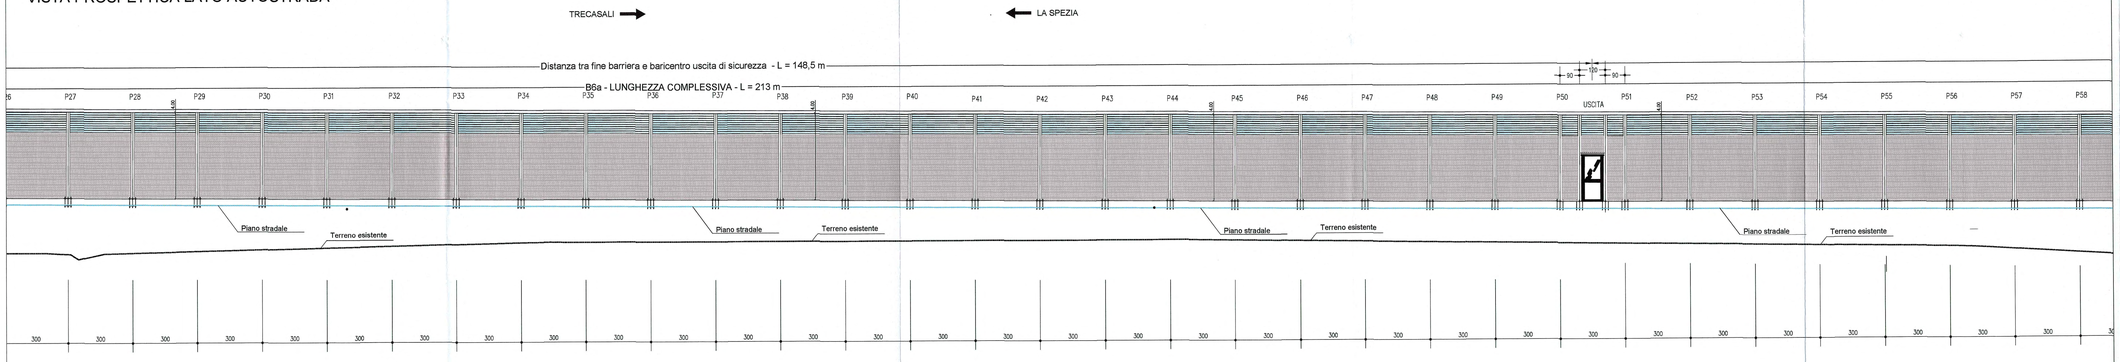

VISTA PROSPETTICA LATO AUTOSTRADA

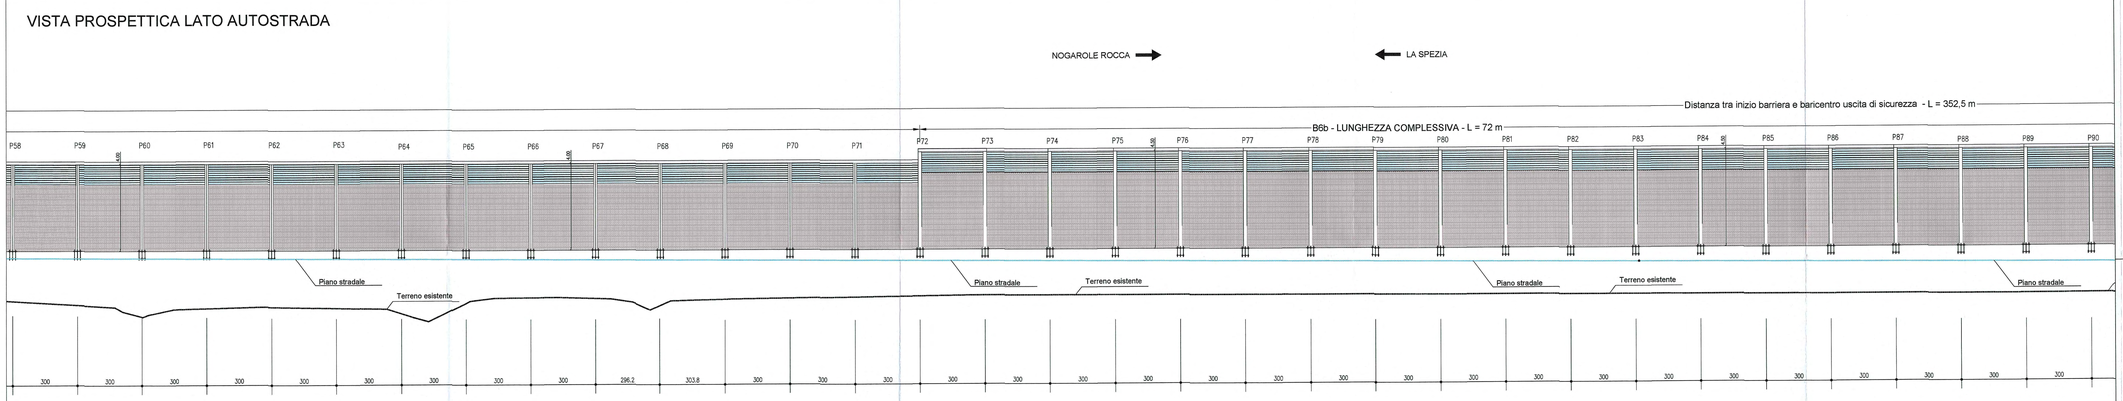

VISTA PROSPETTICA LATO AUTOSTRADA

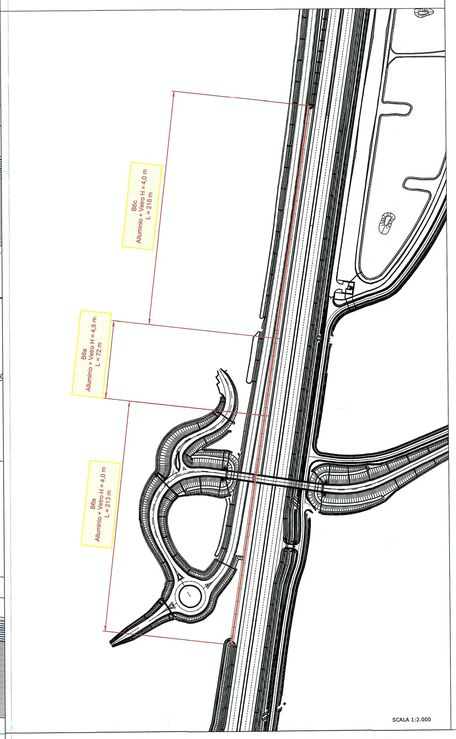

Committente:

AUTOCAMIONALE DELLA CISA S.P.A.

Via Camboara 26/A - Frazione Ponte Taro - 43015 NOCETO (PR)

Impresa Esecutrice:

.\logo Pizzarotti.jpg

AUTOSTRADA DELLA CISA A15
RACCORDO AUTOSTRADALE A15/A22
CORRIDOIO PLURIMODALE TIRRENO-BRENNERO
RACCORDO AUTOSTRADALE FRA L' AUTOSTRADA DELLA CISA-FONTEVIVO (PR)
E L' AUTOSTRADA DEL BRENNERO-NOGAROLE ROCCA (VR). I LOTTO.

C.U.P. G61B04000060008 C.I.G. 307068161E

PROGETTO ESECUTIVO

AUTOCAMIONALE DELLA CISA S.p.A.
Il Direttore Lavori:

Il Responsabile del Procedimento:

Il Presidente:

IMPRESA PIZZAROTTI & C. S.p.A.
Il Direttore Tecnico: IMPRESA PIZZAROTTI & C. S.p.A. Il Responsabile del Progetto Dott. Ing. Piero Bindelletti

Il Geologo:

PROGETTAZIONE DI:

.\logo Pizzarotti.jpg

A.T.I.: idroesse engineering MANDATARIA; ROCKSOIL S.p.A. MANDANTE; VIA MANDANTE

Il Progettista:

Coordinatore per la Sicurezza in fase di Progettazione:
Ing. Giovanni Maria Cepparotti
Ordine degli Ingegneri della Provincia di Viterbo n. 392

Consulenza specialistica a cura di:

Progettista Responsabile Integrazione Prestazioni Specialistiche:
Impresa Pizzarotti & C. S.p.A.
Ing. Pietro Mazzoli
Ordine degli Ingegneri della Provincia di Parma n. 821

DOTT. Ing. PIETRO MAZZOLI
IMPRESA PIZZAROTTI
ISCRITTO ORDINE INGEGNERI PARMA N.821

Titolo Elaborato:

ASSE PRINCIPALE
Interventi di mitigazione acustica (Barriere antirumore)
06 - Barriere acustica B6 - DAL Km 4+018 AL Km 4+519
Prospetti longitudinali - Barriera B6 Tav. 1/2

Data Emissione Progetto: 18/03/2014

Scala: 1:100

Identif. Elaborato:

N.RO IDENTIFICATIVO	CODICE COMMESSA	LOTTO	FASE	ENTE	AMBITO	CAT. OPERA	N.RO OPERA	PARTE OPERA	TIPO DOC.	N.RO PROGR. DOC.	REVISIONE
	RAAA	1	E	I	AP	BA	06	Q	PO	001	B

Rev.	Data	DESCRIZIONE REVISIONE	Redatto	Controllato	Approvato
B	12/12/2014	Istruttoria A15	NERI - ROGNA	NIGRELLI	MAZZOLI
A	30/06/2014	EMISSIONE PROGETTO ESECUTIVO	NERI - ROGNA	NIGRELLI	MAZZOLI

IL PRESENTE DISEGNO NON PUÒ ESSERE COPIATO, RIPRODOTTO O DIFFUSO PUBBLICATO, IN TUTO O IN PARTE, SENZA IL CONSENSO SCRITTO DELLA AUTOCAMIONALE DELLA CISA S.p.A.. THIS DRAWING MAY NOT BE COPIED, REPRODUCED OR PUBLISHED, EITHER IN PART OR IN ALL DEGREE, WITHOUT THE WRITTEN PERMISSION OF AUTOCAMIONALE DELLA CISA S.p.A.. UNAUTHORIZED USE WILL BE PURSUED AT LAW.