
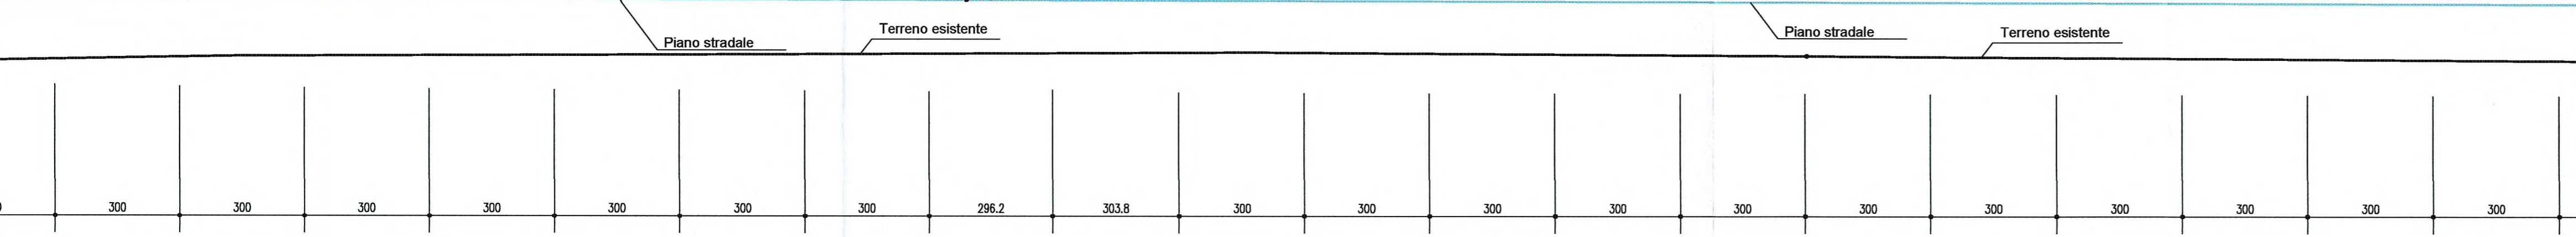


VISTA PROSPETTICA LATO AUTOSTRADA

← LA SPEZIA



B6c - LUNGHEZZA COMPLESSIVA - L = 216 m

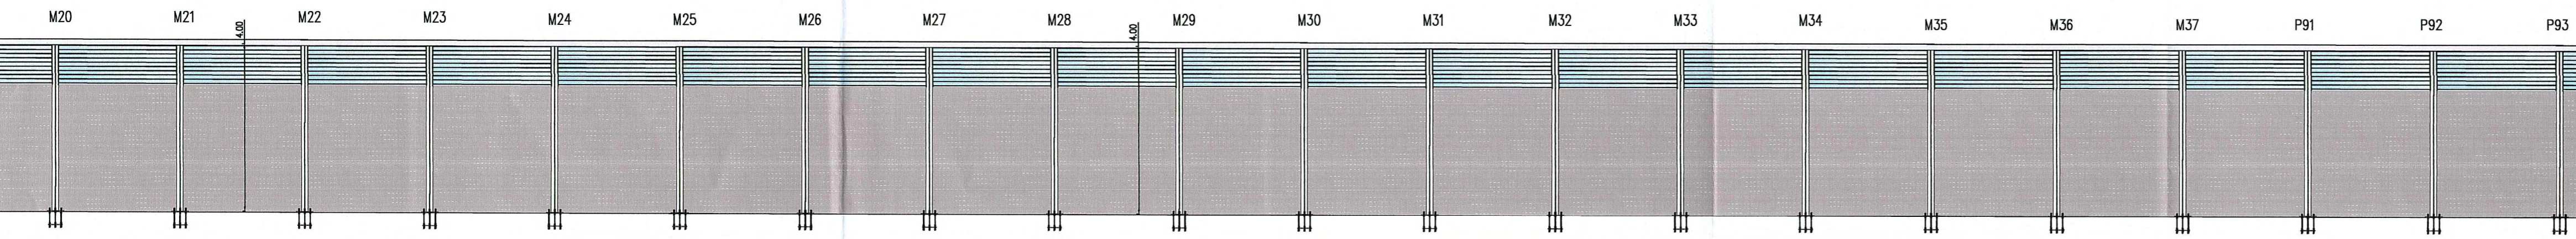

VISTA PROSPETTICA LATO AUTOSTRADA



→ NOGAROLE ROCCA

← LA SPEZIA

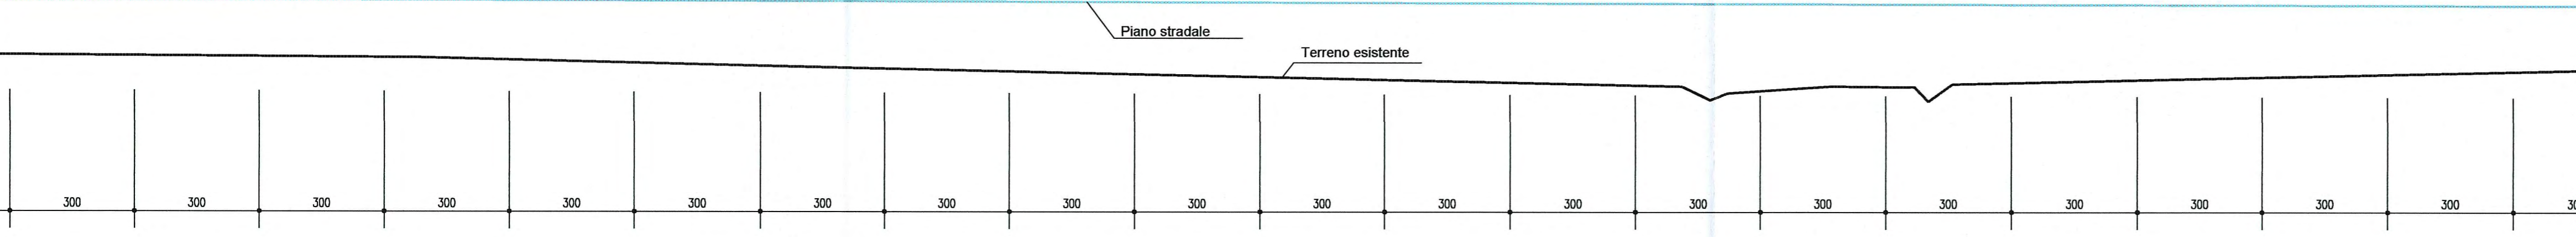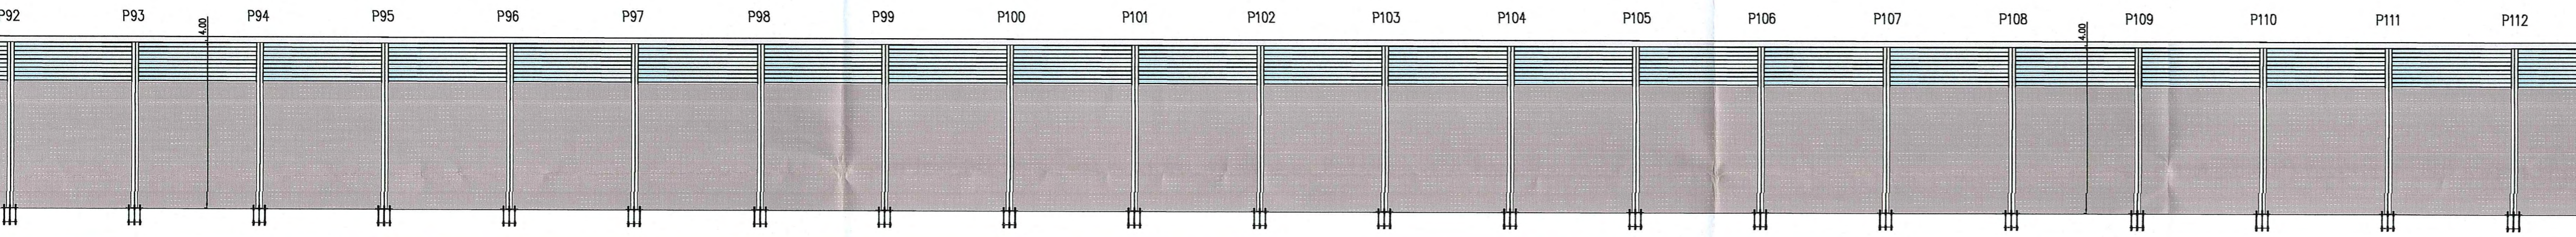


VISTA PROSPETTICA LATO AUTOSTRADA

→ TRECASALI

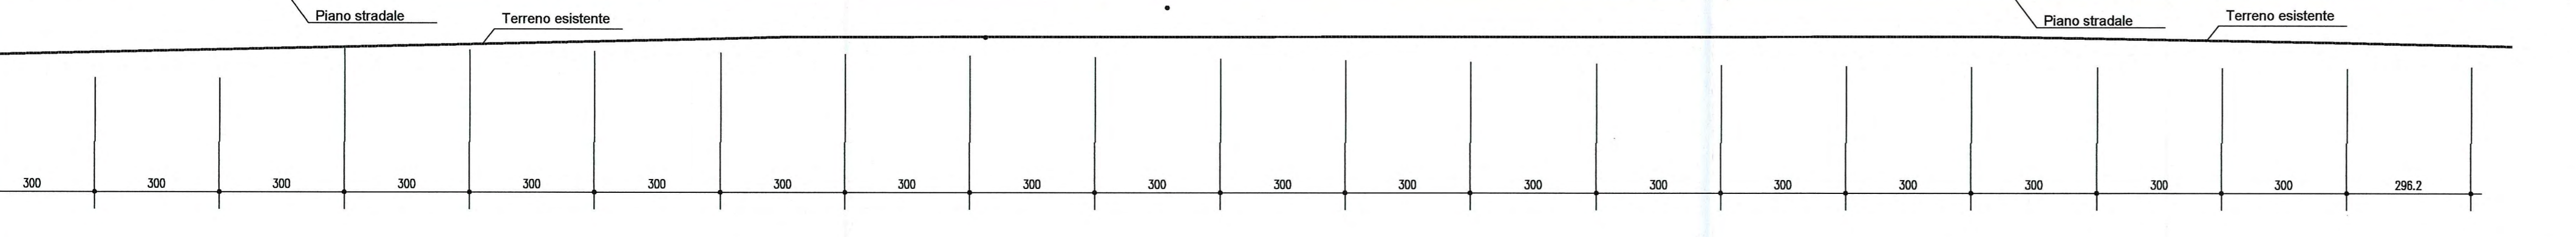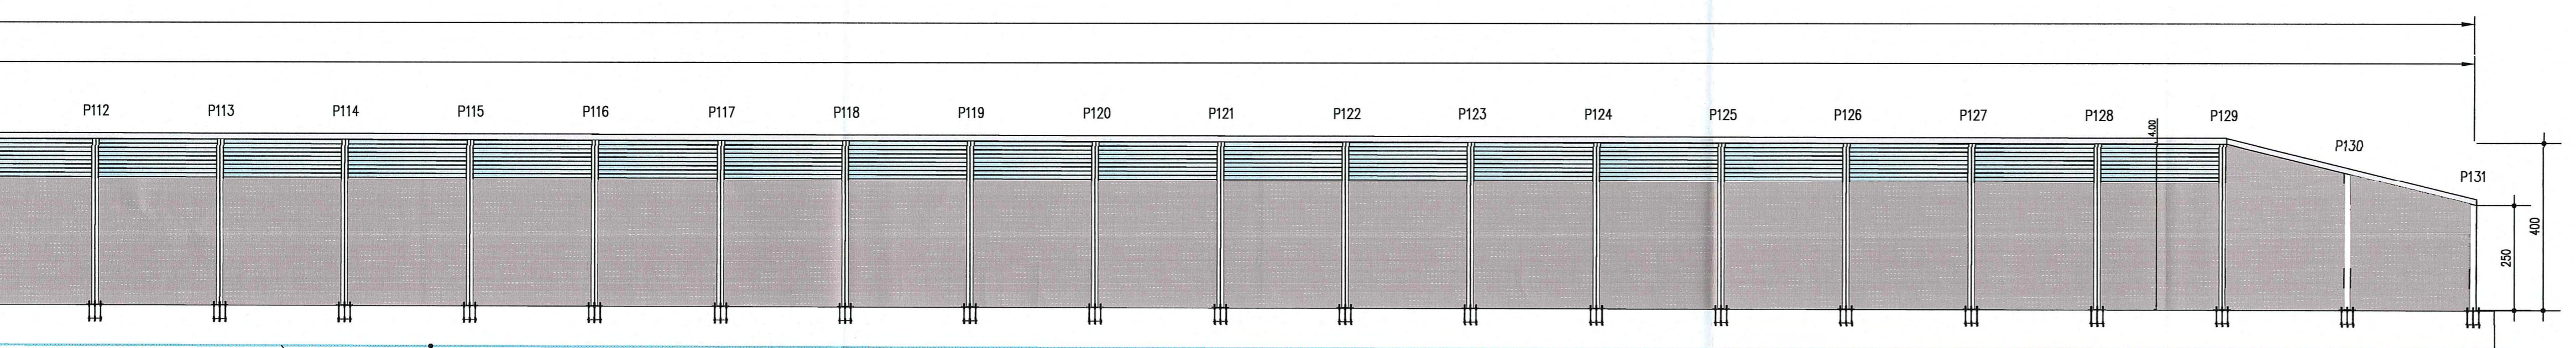

| BARRIERA | TIPOLOGIA | Nome file di riferimento | Lunghezza (m) | Altezza (m) | Superficie (m2) |
|----------|------------------|--------------------------|---------------|-------------|-----------------|
| B6a | ALLUMINIO FORATO | RAAA1EAPBA00GCP004A | 213 | 4,0 | 852 |
| B6b | ALLUMINIO FORATO | RAAA1EAPBA00GCP004A | 72 | 4,5 | 324 |
| B6c | ALLUMINIO FORATO | RAAA1EAPBA00GCP004A | 216 | 4,0 | 204 |

Nota: Si specifica che i montanti delle barriere devono garantire la verticalità per agevolare l'assemblaggio dei pannelli

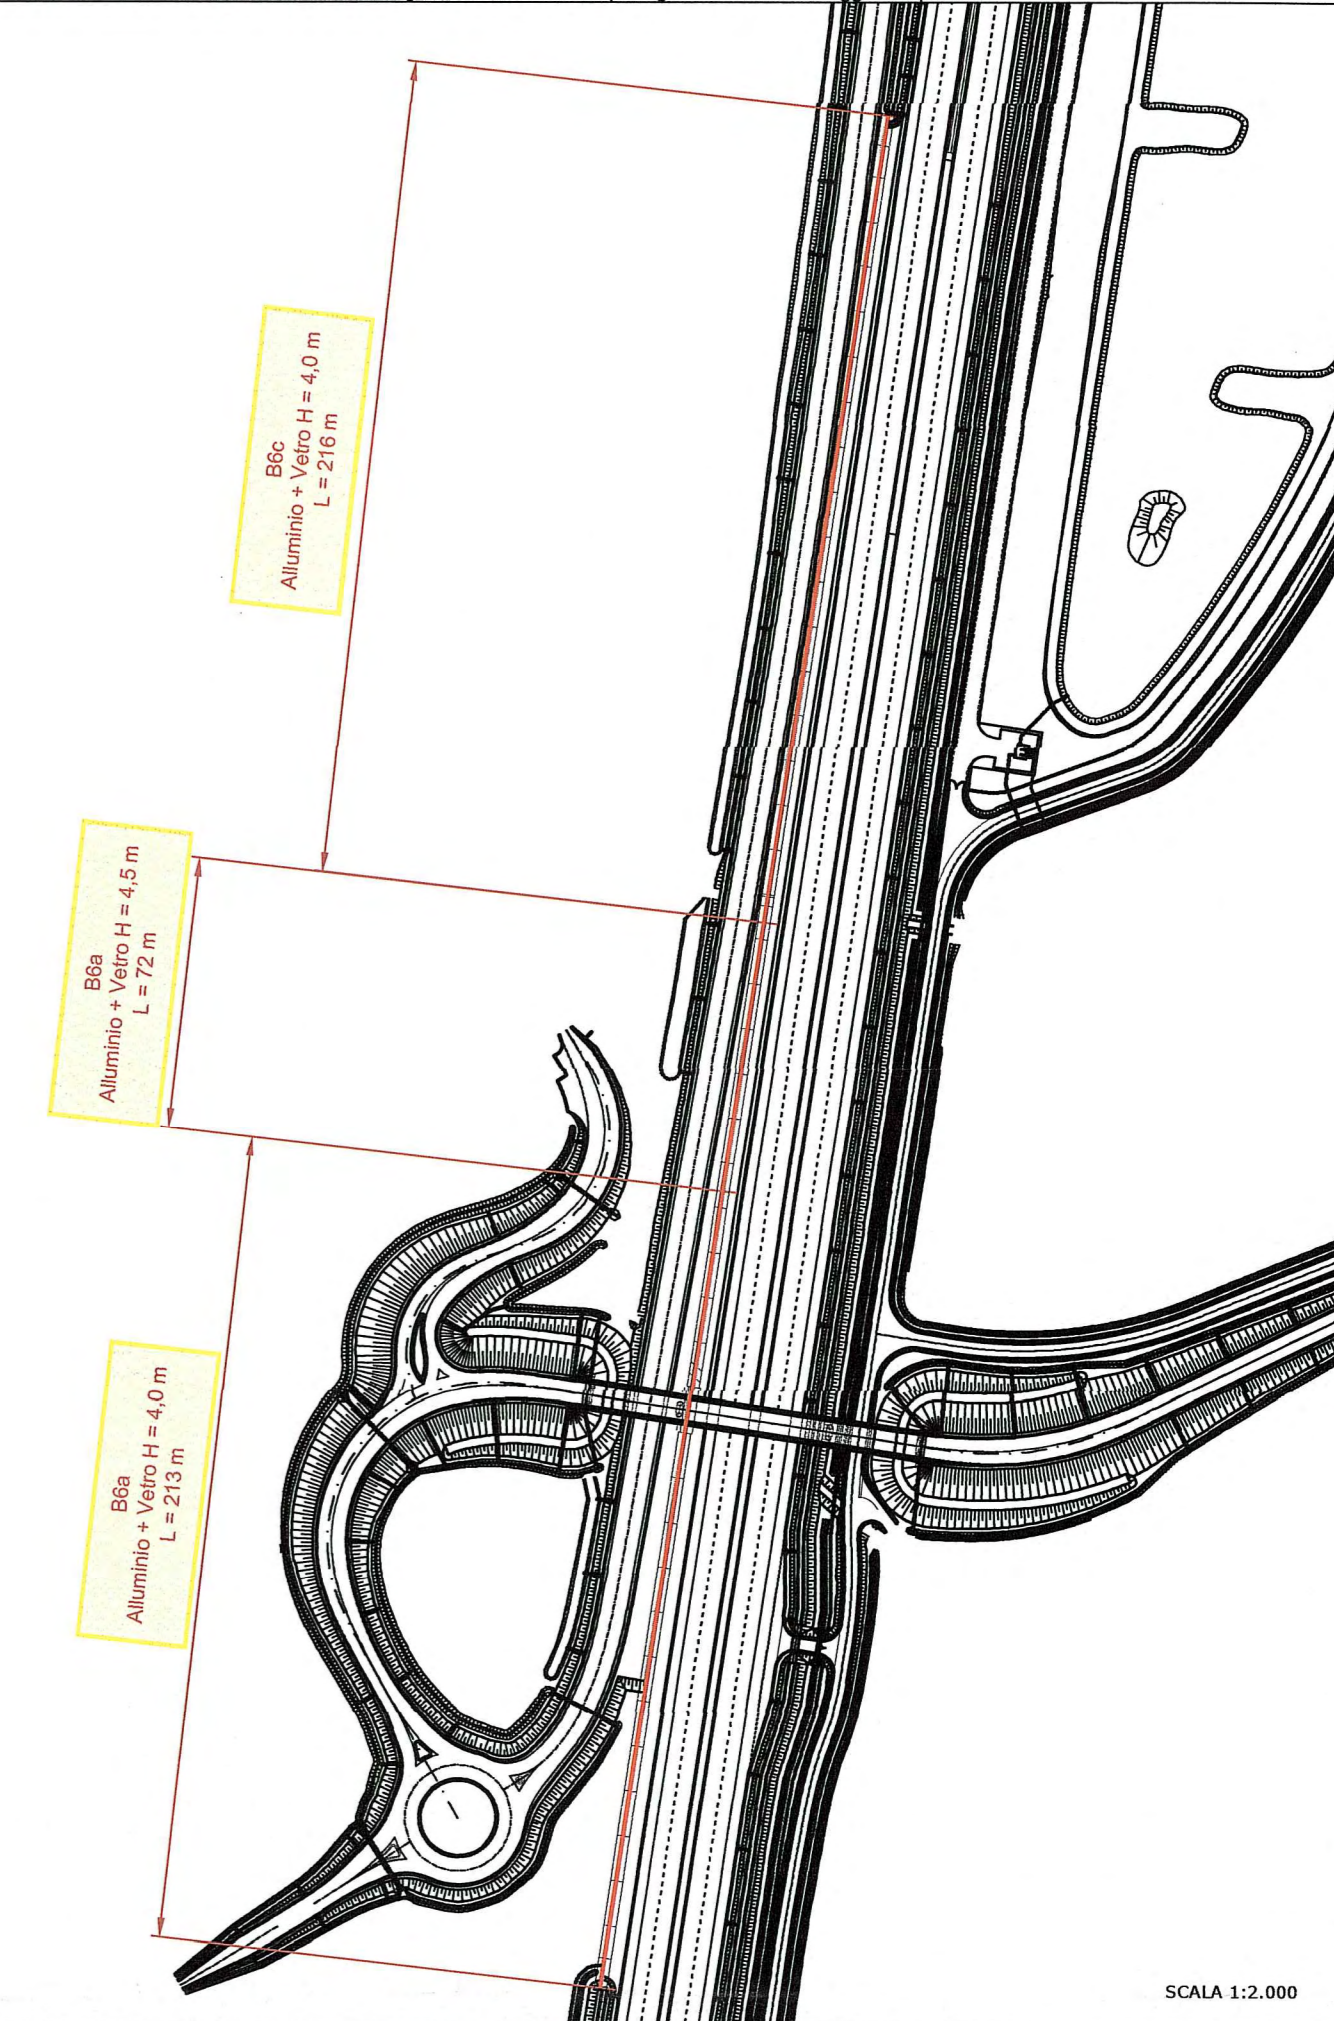

SCALA 1:2.000

Committente:

AUTOCAMIONALE DELLA CISA S.p.A.
Via Cambara 26/A - Frazione Ponte Tarò - 43015 NOCETO (PR)

Impresa Esecutrice:

.logo Pizzarotti.jpg

**AUTOSTRADA DELLA CISA A15
RACCORDO AUTOSTRADALE A15/A22
CORRIDOIO PLURIMODALE TIRRENO-BRENNERO
RACCORDO AUTOSTRADALE FRA L' AUTOSTRADA DELLA CISA-FONTEVIVO (PR)
E L' AUTOSTRADA DEL BRENNERO-NOGAROLE ROCCA (VR). I LOTTO.**
C.U.P. G61B04000060008 C.I.G. 307068161E

PROGETTO ESECUTIVO

AUTOCAMIONALE DELLA CISA S.p.A.
Il Direttore: *[Signature]* Il Responsabile del Procedimento: *[Signature]* Il Presidente: *[Signature]*

IMPRESA PIZZAROTTI & C. S.p.A.
Il Direttore Tecnico: *[Signature]* **IMPRESA PIZZAROTTI & C. S.p.A.**
- *[Signature]* **Responsabile di Progetto**
Dott. Ing. Luca Bondanelli

Il Geologo:

PROGETTAZIONE DI:

.logo Pizzarotti.jpg

Il Progettista:

Coordinatore per la Sicurezza in fase di Progettazione:

A.T.I.: **idroesse engineering** **ROCKSOIL S.p.A.** **VIA S.p.A.**
MANDATARIA MANDATARIA MANDATARIA

Consulenza specialistica a cura di:

Progettista Responsabile *[Signature]* **Ing. GIOVANNI MARIA CEPPAROTTI**
Impresa Pizzarotti & C. S.p.A. **IMPRESA PIZZAROTTI**
Ing. Pietro Mazzoli **INGEGNERI PARMA N. 821**
Ordine degli Ingegneri della Provincia di Parma n. 821

Titolo Elaborato:

**ASSE PRINCIPALE
Interventi di mitigazione acustica (Barriere antirumore)
06 - Barriere acustica B6 - DAL Km 4+018 AL Km 4+519
Prospetti longitudinali - Barriera B4 Tav. 2/2**

Data Emissione Progetto: 18/03/2014
Scala: 1:100

Identif. Elaborato:

| | | | | | | | | | | | |
|---------------------|-----------------|-------|------|------|--------|------------|------------|-------------|-----------|------------|----------------|
| NUM. IDENTIFICATIVO | CODICE COMMESSA | LOTTO | FASE | ENTE | AMBITO | CAT. OPERA | NUM. OPERA | PART. OPERA | TIPO DOC. | NUM. PROG. | DOC. REVISIONE |
| | RAAA | 1 | E | I | AP | BA | 06 | G | PO | 002 | B |

| | | | | | |
|------|------------|---------------------------------|---------------|-------------|-----------|
| Rev. | Data | DESCRIZIONE REVISIONE | Redatto | Controllato | Approvato |
| B | 12/12/2014 | Istruttoria A15 | NIERI - ROGNA | NIGRELLI | MAZZOLI |
| A | 20/09/2014 | RIEMMISSIONE PROGETTO ESECUTIVO | NIERI - ROGNA | NIGRELLI | MAZZOLI |