VISTA PROSPETTICA LATO AUTOSTRADA

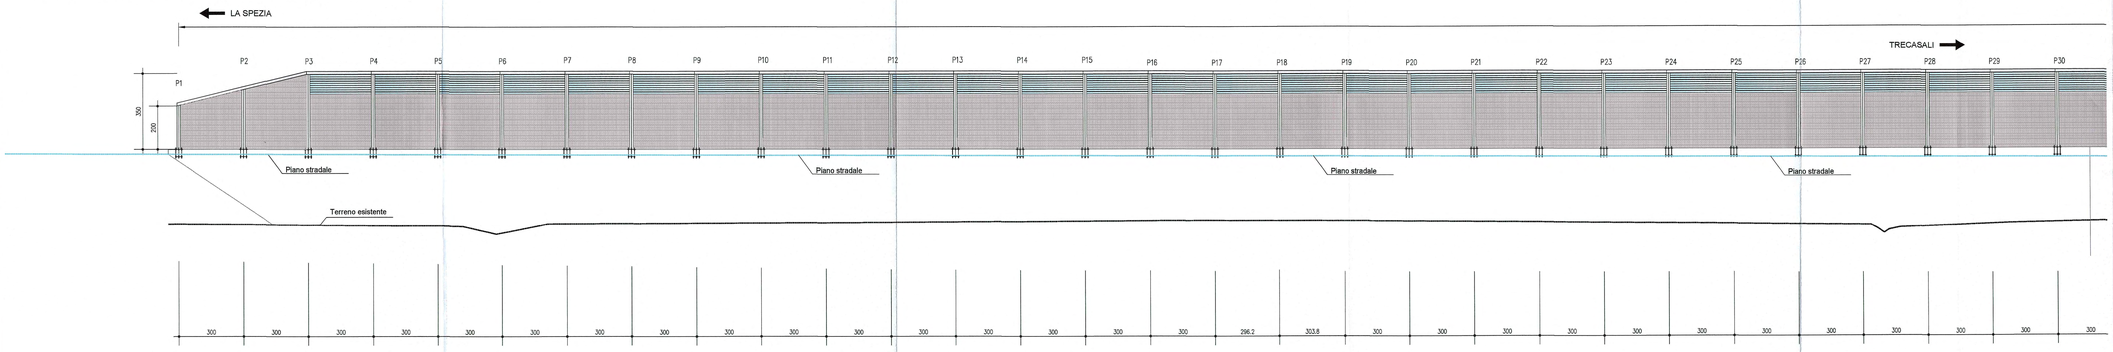

BARRIERA	TIPOLOGIA	Nome file di riferimento	Lunghezza (m)	Altezza (m)	Superficie (m2)
B7a	ALLUMINIO FORATO	RAAA1EIARBA000GPC003A	174	3.5	609
B7b	ALLUMINIO FORATO	RAAA1EIARBA000GPC004A	51	4.0	204
B7c	ALLUMINIO FORATO	RAAA1EIARBA000GPC003A	48	3.5	168

Nota: Si specifica che i montanti delle barriere devono garantire la verticalità per agevolare l'assemblaggio dei pannelli

VISTA PROSPETTICA LATO AUTOSTRADA

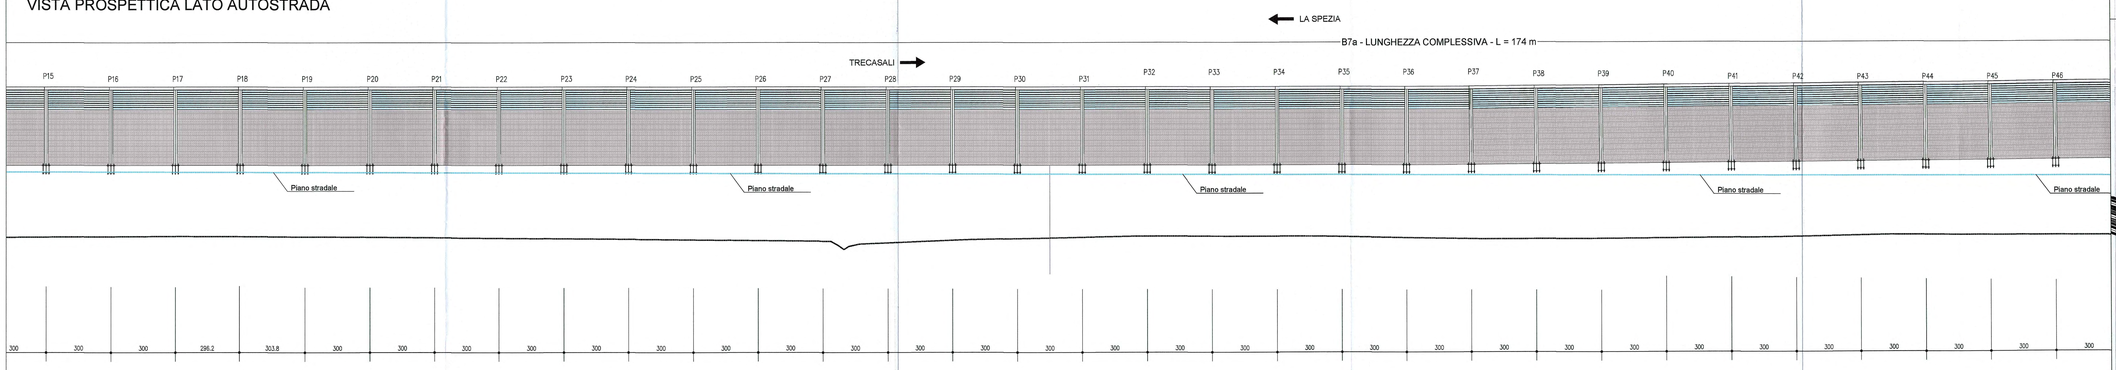

VISTA PROSPETTICA LATO AUTOSTRADA

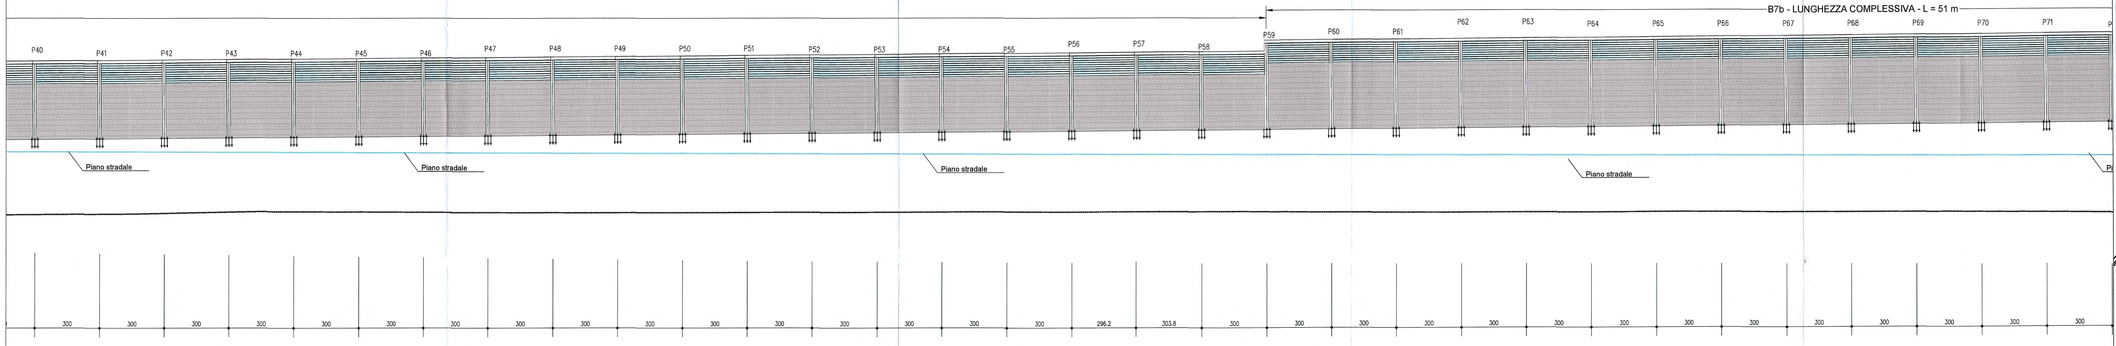

VISTA PROSPETTICA LATO AUTOSTRADA

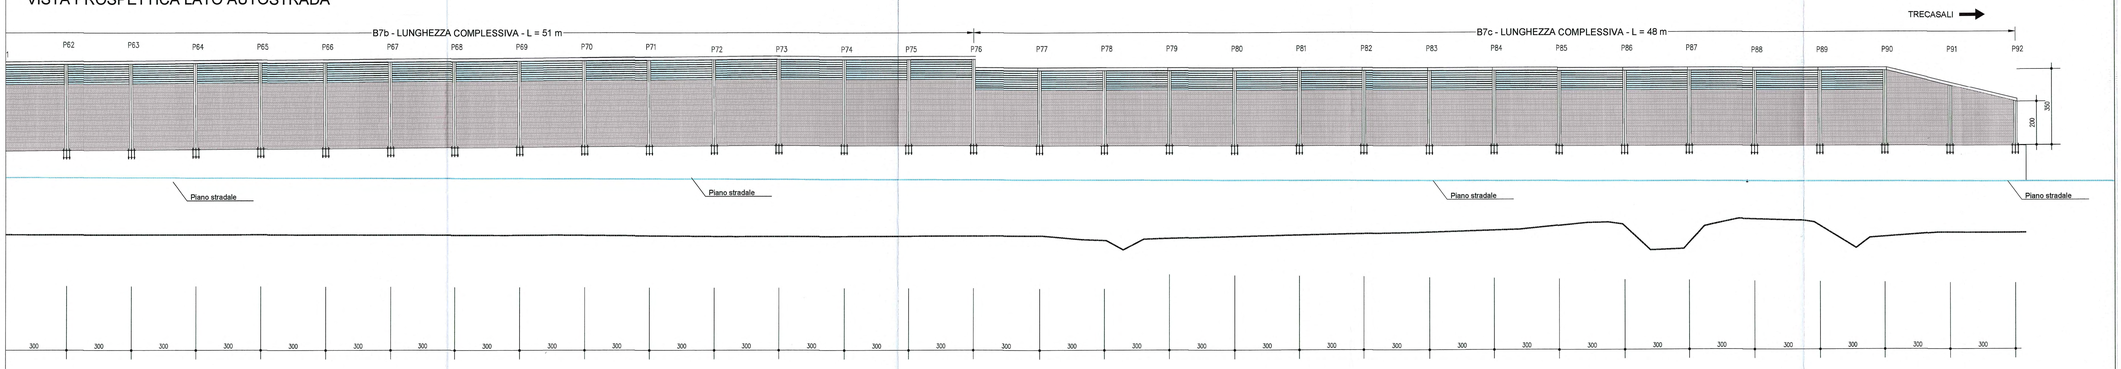

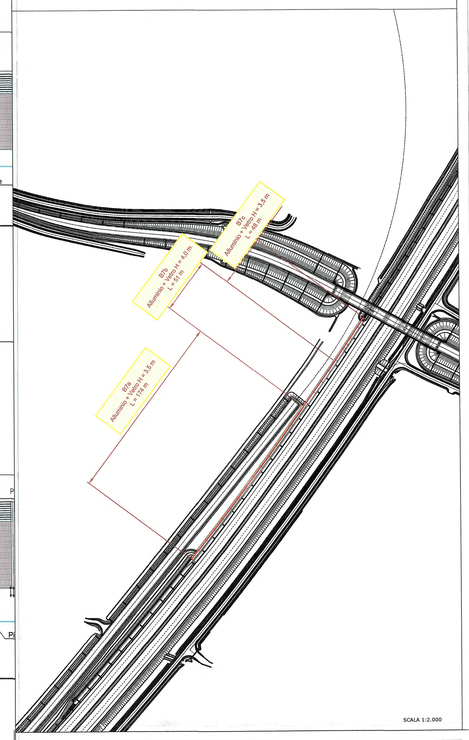

SCALA 1:2.000

Committente:

AUTOCAMIONALE DELLA CISA S.P.A.
Via Camboara 26/A - Frazione Ponte Taro - 43015 NOCETO (PR)

Impresa Esecutrice:

.\logo Pizzarotti.jpg

AUTOSTRADA DELLA CISA A15
RACCORDO AUTOSTRADALE A15/A22
CORRIDOIO PLURIMODALE TIRRENO-BRENNERO
RACCORDO AUTOSTRADALE FRA L' AUTOSTRADA DELLA CISA-FONTEVIVO (PR)
E L' AUTOSTRADA DEL BRENNERO-NOGAROLE ROCCA (VR). I LOTTO.

C.U.P. G61B04000060008 C.I.G. 307068161E

PROGETTO ESECUTIVO

AUTOCAMIONALE DELLA CISA S.p.A.
Il Direttore Tecnico: Il Responsabile del Procedimento: Il Presidente:

IMPRESA PIZZAROTTI & C. S.p.A.

IMPRESA PIZZAROTTI & C. S.p.A.
Il Direttore Tecnico: Il Capo Progetto
Dott. Ing. Luca Bondanelli

Il Geologo:

PROGETTAZIONE DI:

.\logo Pizzarotti.jpg

A.T.I.: idroesse engineering MANDATARIA · ROCKSOIL S.p.A. MANDANTE · ViA S.r.l. MANDANTE

Il Progettista:

Coordinatore per la Sicurezza in fase di Progettazione:
Ing. Giovanni Maria Cepparotti
Ordine degli Ingegneri della Provincia di Viterbo n. 392

Consulenza specialistica a cura di:

Progettista Responsabile per conto di:
Impresa Pizzarotti & C. S.p.A.
Ing. Pietro Mazzoli
Ordine degli Ingegneri della Provincia di Parma n. 821

Dott. Ing. PIETRO MAZZOLI
IMPRESA PIZZAROTTI
ISCRITTO ORDINE
INGEGNERI PARMA n.821

Titolo Elaborato:

ASSE PRINCIPALE
Interventi di mitigazione acustica (Barriere antirumore)
07 - Barriere acustica B7 - DAL Km 5+490 AL Km 5+765
Prospetti longitudinali - Barriera B7

Data Emissione Progetto: 18/03/2014

Scala: 1:100

Identif. Elaborato:

N.RO IDENTIFICATIVO	CODICE COMMESSA	LOTTO	FASE	ENTE	AMBITO	CAT. OPERA	N.RO OPERA	PARTE OPERA	TIPO DOC.	N.RO PROGR. DOC.	REVISIONE
	RAAA	1	E	I	AP	BA	07	G	PO	001	C

Rev.	Data	DESCRIZIONE REVISIONE	Redatto	Controllato	Approvato
C	12/12/2014	Istruttoria A15	NERI - ROGNA	NIGRELLI	MAZZOLI
B	12/12/2014	Correzione di refusi	NERI - ROGNA	NIGRELLI	MAZZOLI
A	20/09/2014	EMISSIONE PROGETTO ESECUTIVO	NERI - ROGNA	NIGRELLI	MAZZOLI

L'ELABORATO SVILUPPATO DAL PRESENTE STUDIO, RAPPRESENTATO IN OGNI SUO FORMATO, NON POTRÀ, SENZA IL CONSENSO SCRITTO DELLA AUTOCAMIONALE DELLA CISA S.p.A., NON UTILIZZATO NON AUTORIZZATO DA TERZI E NON DOVRÀ ESSERE RIPRODOTTO O COPIATO NEMMENO PARZIALMENTE.