



WBS CA06
CAVALCAVIA P3 SU VIA GRANDE
SEZIONE LONGITUDINALE
L= 88.00m - n° 3 CAMPATE: 24.00 + 40.00 + 24.00

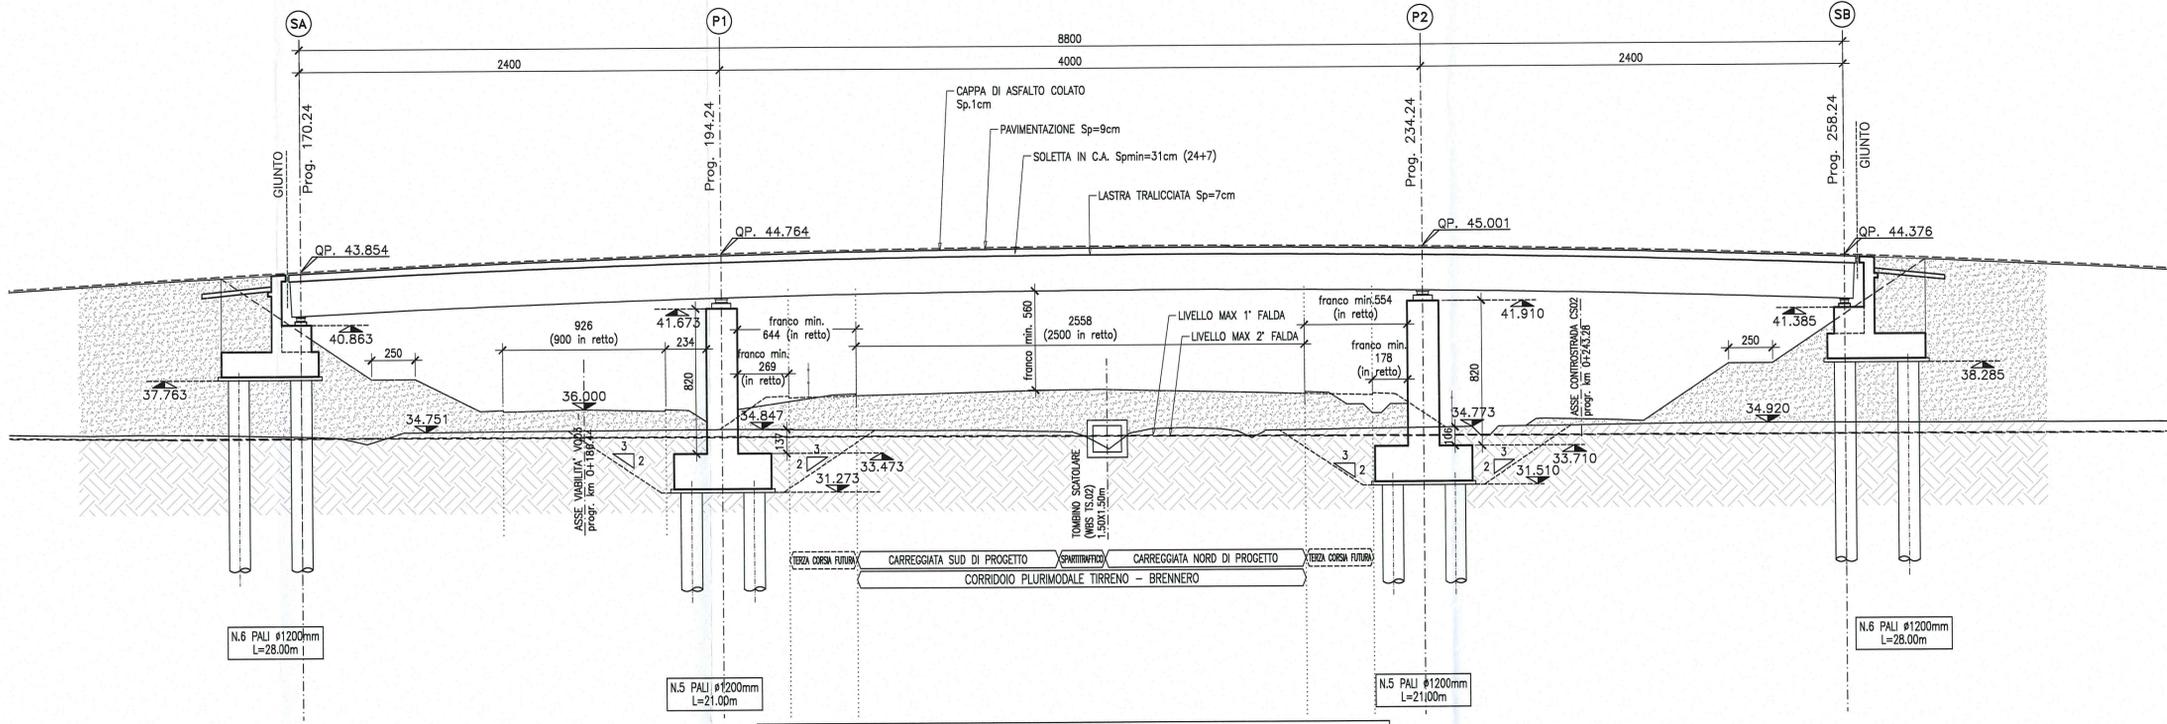


WBS CA06
CAVALCAVIA P3 SU VIA GRANDE
PROSPETTO
L= 88.00m - n° 3 CAMPATE: 24.00 + 40.00 + 24.00

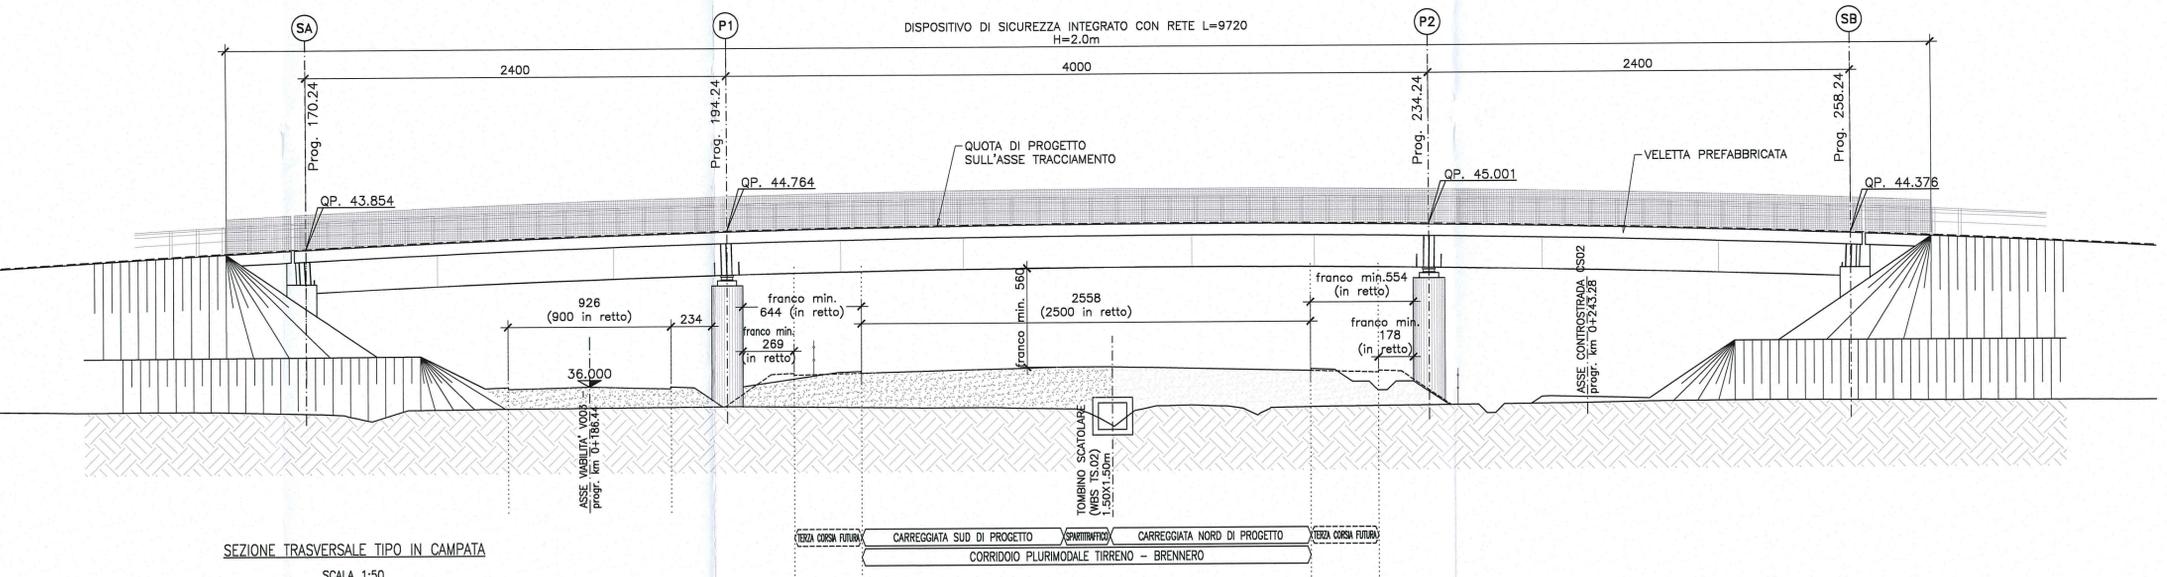

SEZIONE TRASVERSALE TIPO IN CAMPATA

SCALA 1:50

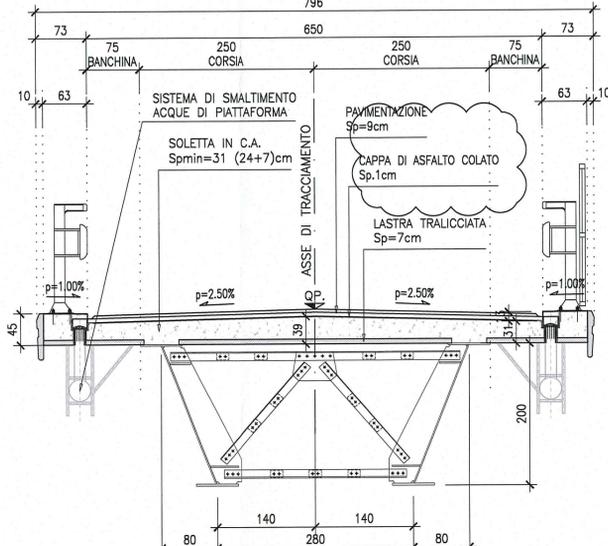

LAMIERINO SU PALI SPALLE
PREVEDERE SU TUTTI I PALI DELLE SPALLE
LAMIERINO METALLICO L=10.00m Spessore 6mm(min)
RIVESTITO SU TUTTA LA SUPERFICIE ESTERNA CON
MATERIALE BITUMINOSO DI SPESSORE MINIMO 2mm.

DESCRIZIONE DELLA MODIFICA:
Cambiata tipologia di impermeabilizzazione
Cambiata progressive secondo nuovo tracciato

Committente:
AUTOCAMIONALE DELLA CISA S.p.A.
Via Camboara 26/A - Frazione Ponte Taro - 43015 NOCETO (PR)

Impresa Esecutrice:
PIZZAROTTI
FONDATA NEL 1910

**AUTOSTRADA DELLA CISA A15
RACCORDO AUTOSTRADALE A15/A22
CORRIDOIO PLURIMODALE TIRRENO-BRENNERO
RACCORDO AUTOSTRADALE FRA L' AUTOSTRADA DELLA CISA-FONTEVIVO (PR)
E L' AUTOSTRADA DEL BRENNERO-NOGAROLE ROCCA (VR). I LOTTO.**
C.U.P. G61B0400060008 C.I.G. 307068161E

PROGETTO ESECUTIVO

AUTOCAMIONALE DELLA CISA S.p.A.
Il Direttore TIBRE: *[Signature]* Il Responsabile del Procedimento: *[Signature]* Il Presidente: *[Signature]*

IMPRESA PIZZAROTTI & C. S.p.A.
Il Direttore Tecnico: *[Signature]*
Il Geologo: NA

PROGETTAZIONE DI:
PIZZAROTTI
FONDATA NEL 1910
Il Progettista:
Ing. Giovanni Piazza
Ordine degli Ingegneri della Provincia di Parma n. 427296
Coordinatore per la Sicurezza in fase di Progettazione:
Ing. Giovanni Maria Cepparotti
Ordine degli Ingegneri della Provincia di Viterbo n. 392

A.T.I.: **idroesse engineering** **ROCKSOIL S.p.A.** **VIA ASSICURAZIONE S.r.l.**
Consulenza specialistica a cura di:
NA
Progettista Responsabile Integrato Progettazioni Specialistiche:
Impresa PIZZAROTTI
Ing. Pietro Innocenti Ordine degli Ingegneri della Provincia di Parma n. 821

Titolo Elaborato:
**Asse principale
Cavalcavia
Cavalcavia P3 su Via Grande
Prospetto, sezione longitudinale e trasversale**
Data Emissione Progetto:
18/03/2014
Scala:
varie

N.RO IDENTIFICATIVO	CODICE COMMESSA	LOTTO	FASE	ENTE	AMBITO	CAT. OPERA	N.RO OPERA	PARTE OPERA	TIPO DOC.	N.RO PROG. DOC.	REVISIONE
	RAAA	1	E	V	AP	CA	06	G	PO	001	C

Rev.	Data	DESCRIZIONE REVISIONE	Redatto	Controllato	Approvato
C	26/01/2015	LETTERA COMLINE SISSA TRECASALI P.to 6 prot. 11239 del 21/11/2014	A. CANTARELLA	G. PIAZZA	MAZZOLI
B	02/10/2014	REVISIONE A SEGUITO ISTRUTTORIA A15 Prot.731	A. CANTARELLA	G. PIAZZA	MAZZOLI
A	13/06/2014	RIEMMISSIONE PROGETTO ESECUTIVO	A. CANTARELLA	G. PIAZZA	MAZZOLI