| DOCUMENTI DI RIFERIMENTO | |
|---|---|
| DESCRIZIONE | CODIFICA |
| CARATTERISTICHE DEI MATERIALI E SPECIFICHE TECNICHE | RAAA1EVAPCA01GSP001.dwg |

## VISTA IN DIREZIONE TRASVERSALE
SCALA 1:50




## VISTA IN DIREZIONE LONGITUDINALE
SCALA 1:50




## DETTAGLIO "A"
Scala 1:10

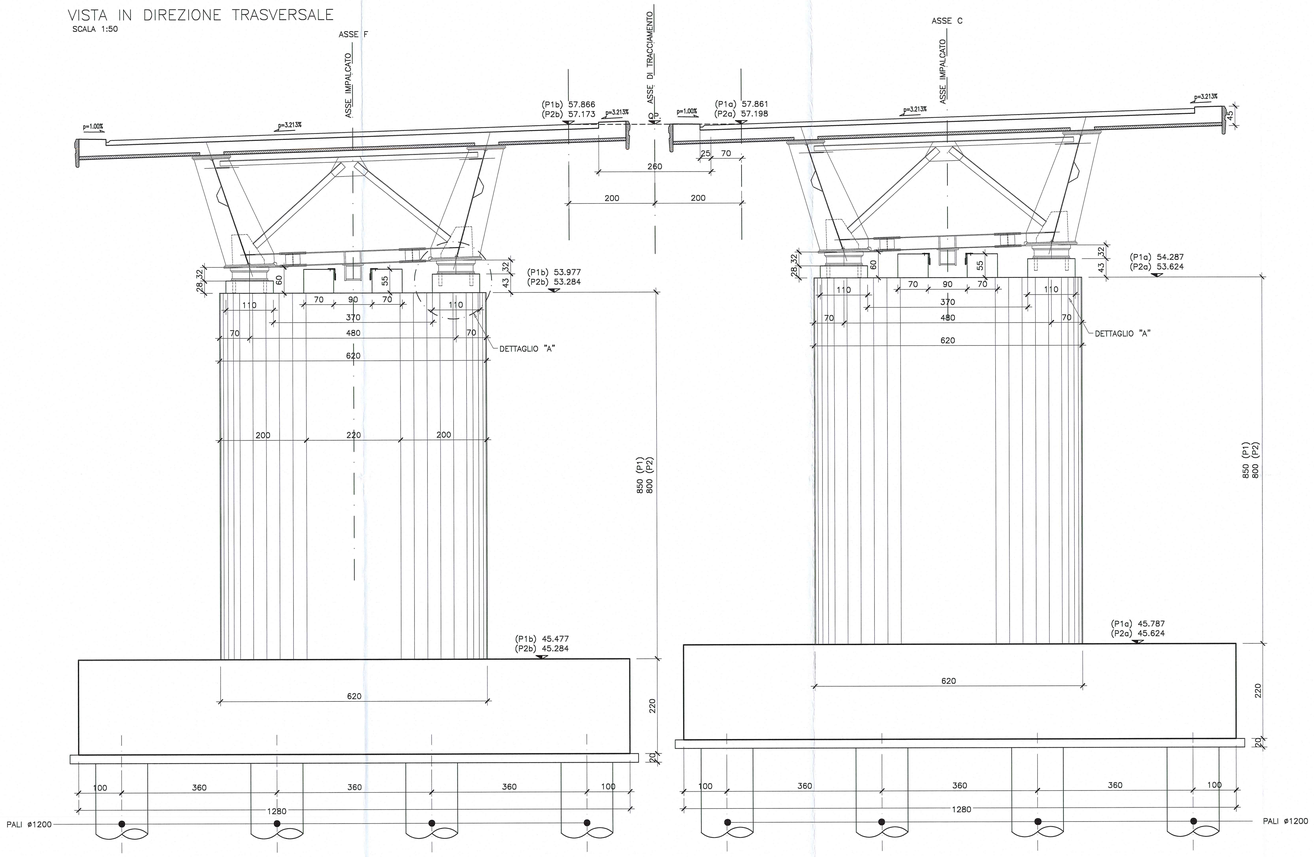


N.B: misure espresse in mm

## PIANTA FONDAZIONE PILE P1a–P1b
SCALA 1:50

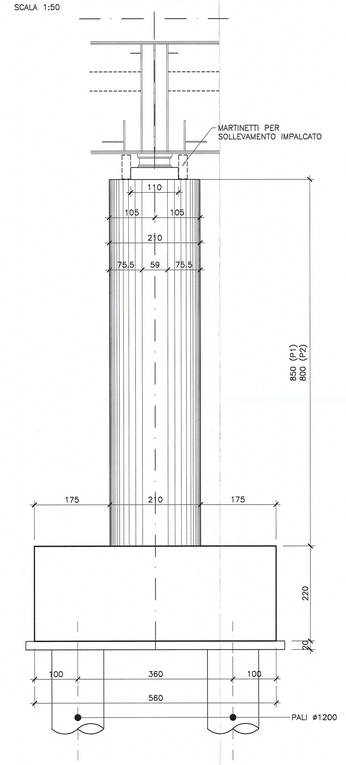


## PIANTA SPICCATO PILE P1a–P1b
SCALA 1:50

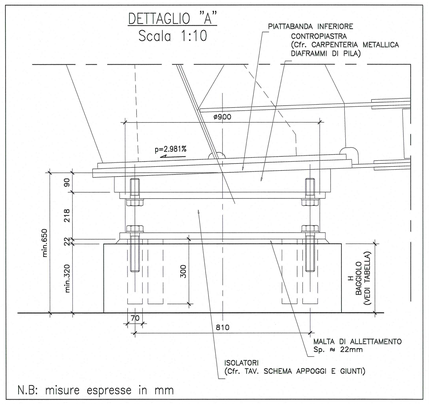


## PIANTA PULVINO
SCALA 1:50

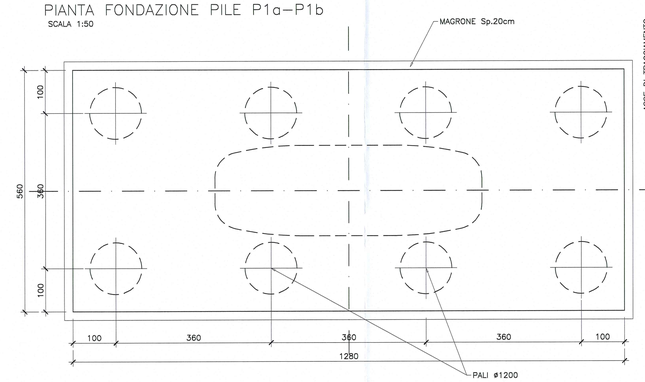


## PIANTA FONDAZIONE PILE P2a – P2b
SCALA 1:50

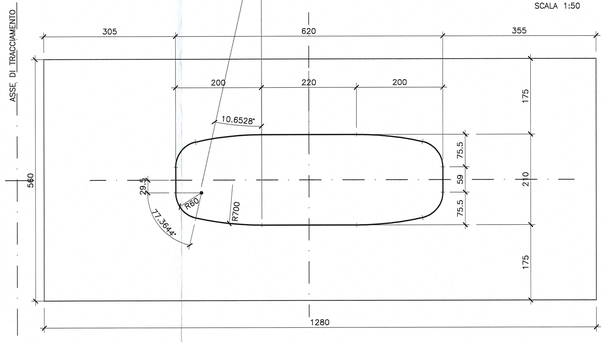


## PIANTA SPICCATO PILE P2a – P2b
SCALA 1:50

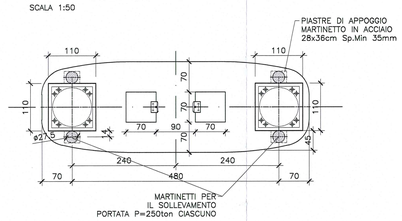


| | α |
|---|---|
| PILA P2a | 7,9017° |
| PILA P2b | 7,5993° |

Committente:

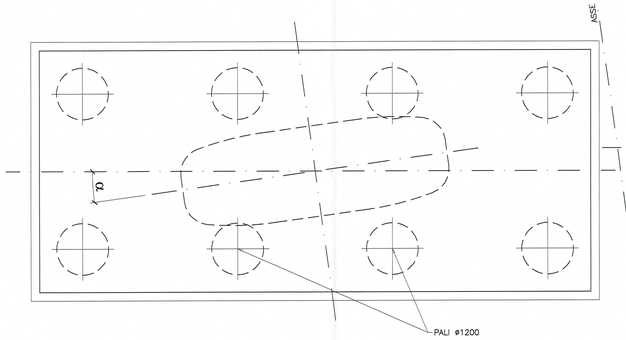**AUTOCAMIONALE DELLA CISA S.P.A.**
Via Camboara 26/A - Frazione Ponte Taro - 43015 NOCETO (PR)

Impresa Esecutrice:

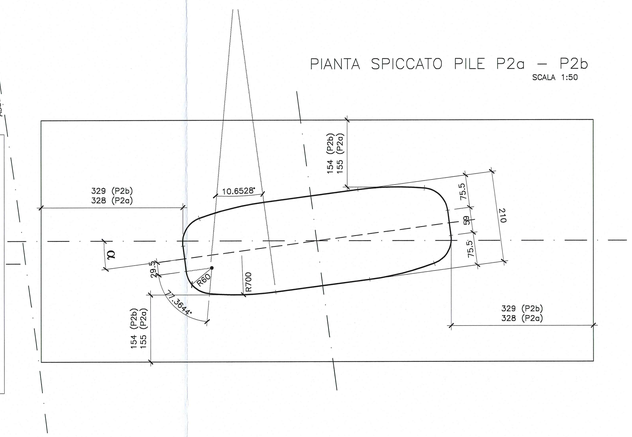PIZZAROTTI
FONDATA NEL 1910

AUTOSTRADA DELLA CISA A15
RACCORDO AUTOSTRADALE A15/A22
CORRIDOIO PLURIMODALE TIRRENO-BRENNERO
RACCORDO AUTOSTRADALE FRA L' AUTOSTRADA DELLA CISA-FONTEVIVO (PR)
E L' AUTOSTRADA DEL BRENNERO-NOGAROLE ROCCA (VR). 1 LOTTO.

C.U.P. G61B04000060008 | C.I.G. 307068161E

**PROGETTO ESECUTIVO**

AUTOCAMIONALE DELLA CISA S.p.A.
Il Direttore TIBRE: | Il Responsabile del Procedimento: | Il Presidente:

IMPRESA PIZZAROTTI & C. S.p.A.
Il Direttore Tecnico: Responsabile di Progetto Dott. Ing. Lucio Bondanelli

Il Geologo: NA

PROGETTAZIONE DI:
PIZZAROTTI FONDATA NEL 1910
A.T.I.: idroesse engineering | ROCKSOIL | ViA

Il Progettista:
Ing. Giovanni Piazza
Ordine degli Ingegneri della Provincia di Roma n. A-27295

Coordinatore per la Sicurezza in fase di Progettazione:
Ing. Giovanni Maria Cepparotti
Ordine degli Ingegneri della Provincia di Viterbo n. 392

Consulenza specialistica a cura di: NA

Progettista Responsabile Integrazione Prestazioni Specialistiche:
Impresa Pizzarotti & C. S.p.A. – Ing. Pietro Mazzoli
Ordine degli Ingegneri della Provincia di Parma n. 821

Titolo Elaborato:
Asse principale
Cavalcavia
Cavalcavia svincolo A1 su A1 (rami C ed F)
Carpenteria Pile

Data Emissione Progetto: 18/03/2014
Scala: 1:50

Identif. Elaborato:

| N.RO IDENTIFICATIVO | CODICE COMMESSA | LOTTO | FASE | ENTE | AMBITO | CAT. OPERA | N.RO OPERA | PARTE OPERA | TIPO DOC. | N.RO PROGR. DOC. | REVISIONE |
|---|---|---|---|---|---|---|---|---|---|---|---|
| | RAAA | 1 | E | V | AP | CA | 01 | G | CA | 001 | A |

| Rev. | Data | DESCRIZIONE REVISIONE | Redatto | Controllato | Approvato |
|---|---|---|---|---|---|
| A | 18/09/2014 | REMISSIONE PROGETTO ESECUTIVO | A. CANTARELLA | G. PIAZZA | MAZZOLI |