COLLETTORE TA-P02.A TABELLA POZZETTI				
Nodo Idraulico	Pozzetto n°	Tn	Q1	Q2
97 (∅1000 in entrata)	Isp 01	46.90	42.15	42.15
114 (∅500 in entrata)	Isp 01a	44.95	42.11	42.11
	Isp 02	44.70	42.06	42.06
	Isp 03	44.19	42.01	42.01
104 (∅800 in entrata)	Isp 03a	44.07	42.00	41.80
112 (∅630 in entrata)	Isp 04	43.77	41.76	41.76
118 (in entrata ∅500)	Isp 05	46.12	41.74	41.74
(∅200 in entrata GA1)	Isp 07	44.54	41.65	41.65
63	Isp 08	49.09	41.62	41.62
	Isp 09	43.49	41.58	41.58
76 (∅800 in entrata)	Isp 10	44.30	41.52	41.58
	Isp 11	44.44	41.51	41.45
	Isp 12	43.47	41.41	41.41
121	Isp 13	Pozzetto selezionatore vasca di prima pioggia TA-P02 Ovest (vedi elab. RAAA1EIAPST01GPC007)		

COLLETTORE TA-P02.B TABELLA POZZETTI				
Nodo Idraulico	Pozzetto n°	Tn	Q1	Q2
124 (∅400 Pead ∅800 Acciaio)	Isp 12b	43.43	41.03	41.03
158	13b	Pozzetto selezionatore vasca di prima pioggia TA-P02 Est (vedi elab. RAAA1EIAPST01GPC007)		

POZZETTI DI ISPEZIONE SU COLLETTORE TA-P02 DN1200

Scala 1:25

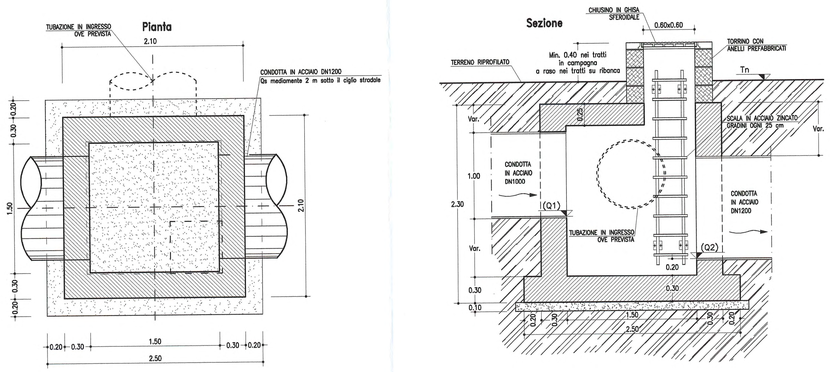

SEZIONE "BB"

Scala 1:25

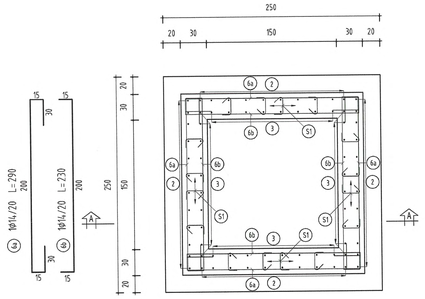

POZZETTO CON TORRINO CON ANELLI PREFABBRICATI SEZIONE "AA"

Scala 1:25

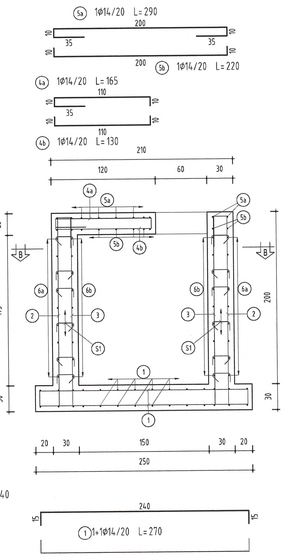

POZZETTO CON TORRINO CON ANELLI PREFABBRICATI PIANTA COPERTURA

Scala 1:25

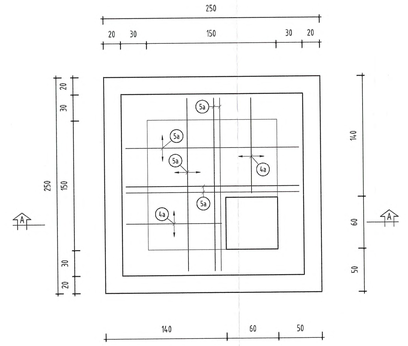

PARETE CON FORO PROSPETTO

Scala 1:25

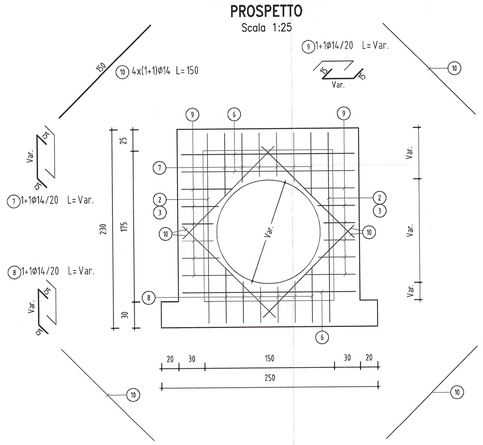

MATERIALI E PRESCRIZIONI

Cemento Armato

		classi di esposizione	classe di consistenza	classe di resistenza minima
CALCESTRUZZO:(1)				
	– Getti di pulizia e sottofondazione:	–	–	C12/15
	– Pozzetti e manufatti gettati in opera:	XC1	S4	C20/25
	– Vasche di accumulo e sedimentazione:	XC2	S4	C25/30
ARMATURE:	– Barre ad aderenza migliorata tipo B450C controllata in stabilimento			
	– Rete elettrosaldata di acciaio tipo B450C controllata in stabilimento			
COPRIFERRO:	– elementi prefabbricati:		c = 15 mm	
	– elementi gettati in opera e a contatto col terreno:		c = 50 mm	
	– elementi gettati in opera non a contatto col terreno:		c = 30 mm	
ADDITIVI:	– additivo antiritiro per getti in opera			

Attraversamenti stradali

Tubazioni in acciaio per attraversamenti stradali tipo L235:(2)
– DN1200 spessore 22 mm
– DN1000 spessore 20 mm – DN600 spessore 14.2 mm – DN400 spessore 10 mm
– DN800 spessore 16 mm – DN500 spessore 12.5 mm – DN200 spessore 5.9 mm

Opere accessorie

Elementi in carpenteria metallica e grigliati zincati a caldo:(3) S 235 JR
Unioni saldate classe 1 – Collegamenti bullonati classe 8.8

1) Secondo UNI EN 206–1, UNI 11104–04 e linee guida C.S.LL.PP.
2) Secondo UNI ISO 4200
3) Secondo UNI EN 10025 (zincatura secondo norme UNI EN ISO 1461)

Committente:

AUTOCAMIONALE DELLA CISA S.P.A.
Via Camboara 26/A - Frazione Ponte Taro - 43015 NOCETO (PR)

Impresa Esecutrice:

PIZZAROTTI FONDATA NEL 1910

AUTOSTRADA DELLA CISA A15
RACCORDO AUTOSTRADALE A15/A22
CORRIDOIO PLURIMODALE TIRRENO-BRENNERO
RACCORDO AUTOSTRADALE FRA L' AUTOSTRADA DELLA CISA-FONTEVIVO (PR)
E L' AUTOSTRADA DEL BRENNERO-NOGAROLE ROCCA (VR). I LOTTO.

C.U.P. G61B04000060008 | C.I.G. 307068161E

PROGETTO ESECUTIVO

AUTOCAMIONALE DELLA CISA S.p.A.
Il Direttore TIBRE: | Il Responsabile del Procedimento: | Il Presidente:

IMPRESA PIZZAROTTI & C. S.p.A.
Il Direttore Tecnico: IMPRESA PIZZAROTTI & C. S.p.A. Il Responsabile di Progetto Dott. Ing. Luca Bordonelli

Il Geologo: NA

PROGETTAZIONE DI:
PIZZAROTTI FONDATA NEL 1910
A.T.I.: idroesse engineering MANDATARIA | MANDANTE | MANDANTE

Il Progettista:
Ing. Fabio Nigrelli
Ordine degli Ingegneri della Provincia di Parma n. 3581

Coordinatore per la Sicurezza in fase di Progettazione:
Ing. Giovanni Maria Cepparotti
Ordine degli Ingegneri della Provincia di Viterbo n. 1220

Consulenza specialistica a cura di:
NA

Progettista Responsabile delle Opere in C.A. e C.A.P.:
Impresa Pizzarotti & C. S.p.A.
Ing. Pietro Mazzola
Ordine degli Ingegneri della Provincia di Parma n. 821

Titolo Elaborato:
ST - Smaltimento e trattamento acque di piattaforma
06 - Collettore di evacuazione acque di piattaforma bacino di laminazione - TA P02
G - Generale
Particolari costruttivi

Data Emissione Progetto: 18/03/2014
Scala: varie

Identif. Elaborato:

IUD IDENTIFICATIVO	CODICE COMMESSA	LOTTO	FASE	ENTE	AMBITO	CAT. OPERA	IUD OPERA	PARTE OPERA	TIPO DOC.	IUD PROGR. DOC.	REVISIONE
	RAAA	1	E	I	AP	ST	06	G	PC	001	D

Rev.	Data	DESCRIZIONE REVISIONE	Redatto	Controllato	Approvato
D	28/05/2015	REVISIONE GENERALE	COSTANTINI	NIGRELLI	MAZZOLI
C	20/02/2015	REVISIONE GENERALE	COSTANTINI	NIGRELLI	MAZZOLI
B	03/10/2014	REVISIONE GENERALE ED ELIMINAZIONE REFUSI	A. ZANELLATO	NIGRELLI	MAZZOLI
A	30/06/2014	REMISSIONE PROGETTO ESECUTIVO	A. ZANELLATO	NIGRELLI	MAZZOLI

IL PRESENTE DOCUMENTO NON PUÒ ESSERE COPIATO, RIPRODOTTO O ALTRIMENTI PUBBLICATO, IN TUTTO O IN PARTE, SENZA IL CONSENSO SCRITTO DELLA AUTOCAMIONALE DELLA CISA S.p.A. OGNI UTILIZZO NON AUTORIZZATO SARÀ PERSEGUITO A NORMA DI LEGGE
THIS DOCUMENT MAY NOT BE COPIED, REPRODUCED OR PUBLISHED, EITHER IN PART OR IN ITS ENTIRETY, WITHOUT THE WRITTEN PERMISSION OF AUTOCAMIONALE DELLA CISA S.p.A. UNAUTHORIZED USE WILL BE PROSECUTED BY LAW.