VIADOTTO PV01 - PROIEZIONE MANUFATTO CARREGGIATA SUD SU SEZIONE ORTOGONALE AL T. RECCHIO
Scala 1:500

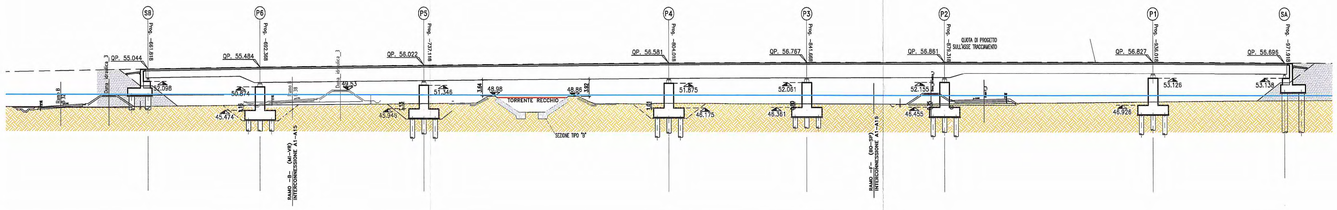

VIADOTTO PV01 - PROIEZIONE MANUFATTO CARREGGIATA NORD SU SEZIONE ORTOGONALE AL T. RECCHIO
Scala 1:500

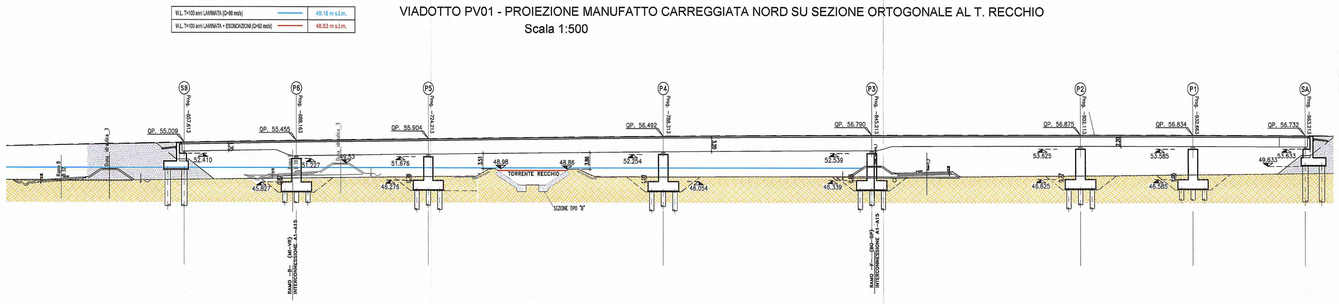

SEZIONE TIPO A: DIFESA IN MASSI CON TALEE DI SALICE FUORI DALL'OMBRA DEL PONTE
Scala 1:100

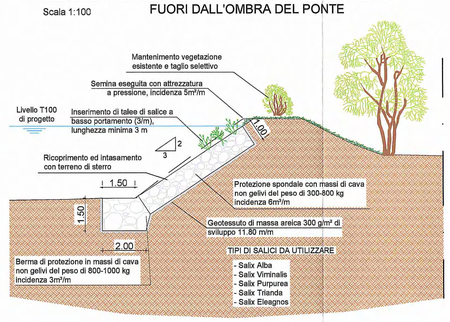

SEZIONE TIPO B: DIFESA IN MASSI E MATERASSI SOTTO L'OMBRA DEL PONTE
Scala 1:100

SEZIONE TIPO C: DIFESA IN MASSI E GABBIONI IN AFFIANCAMENTO AL MURO DI SOSTEGNO DEL RILEVATO STRADALE
Scala 1:100

KEY-PLAN

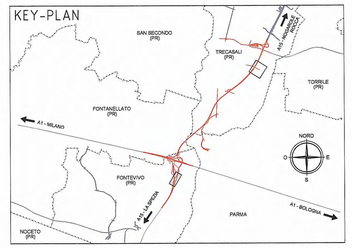

Committente:

AUTOCAMIONALE DELLA CISA S.P.A.
Via Camboara 26/A - Frazione Ponte Taro - 43015 NOCETO (PR)

Impresa Esecutrice:

PIZZAROTTI
FONDATA NEL 1910

AUTOSTRADA DELLA CISA A15
RACCORDO AUTOSTRADALE A15/A22
CORRIDOIO PLURIMODALE TIRRENO-BRENNERO
RACCORDO AUTOSTRADALE FRA L'AUTOSTRADA DELLA CISA-FONTEVIVO (PR)
E L'AUTOSTRADA DEL BRENNERO -NOGAROLE ROCCA (VR). I LOTTO.

C.U.P. G61B04000060008 | C.I.G. 307068161E

PROGETTO ESECUTIVO

AUTOCAMIONALE DELLA CISA S.p.A.
Il Direttore TIBRE: | Il Responsabile del Procedimento: | Il Presidente:

IMPRESA PIZZAROTTI & C. S.p.A.
Il Direttore Tecnico: Il Responsabile di Progetto Ing. Luca Bandanelli

Il Geologo: N.A.

PROGETTAZIONE DI:
PIZZAROTTI FONDATA NEL 1910
A.T.I.: idroesse engineering MANDANTE | ROCKSOIL S.p.A. MANDANTE | VIA MANDANTE

Il Progettista: Ing. Fabio Nigrelli
Ordine degli Ingegneri della Provincia di Palermo n. 3581

Coordinatore per la Sicurezza in fase di Progettazione: Ing. Giovanni Maria Cepparotti
Ordine degli Ingegneri della Provincia di Vterbo n. 392

Consulenza specialistica a cura di: N.A.

Progettista Responsabile per conto: Impresa Pizzarotti & C. - S.p.A.
Ing. Pietro Mazzoli
Ordine degli Ingegneri della Provincia di Parma n. 821

Titolo Elaborato:
Asse principale
Sistemazioni idrauliche
Comprensorio torrente Recchio - Idraulica e sistemazioni idrauliche
Sistemazioni idrauliche attraversamenti - Tav. 1/2

Data Emissione Progetto: 18/03/2014
Scala: varie

Identif. Elaborato:

ALBO ENVIRONMENT		CODICE COMMESSA	LOTTO	FASE	ENTE	AMBITO	CAT. OPERA	N.RO OPERA	PARTE OPERA	TIPO DOC.	N.RO PROGR. DOC.	REVISIONE
		RAAA	1	E	I	AP	SI	02	D	PL	006	B

Rev.	Data	DESCRIZIONE REVISIONE	Redatto	Controllato	Approvato
B	25/05/2015	Integrazioni per continuità pista di servizio T. Recchio	BROGIN	NGRELLI	MAZZOLI
A	06/06/2014	RIEMISSIONE PROGETTO ESECUTIVO	BROGIN	NGRELLI	MAZZOLI

IL PRESENTE DISEGNO ED ITUTTE LE IDEE ESPRESSE, SVILUPPATE E CONTENUTE NELLO STESSO SONO DI PROPRIETA' DELLA SOCIETA' PIZZAROTTI & C. S.p.A. E NE VIETATA LA COPIA E LA DIVULGAZIONE SENZA AUTORIZZAZIONE. ALL'ATTO DELLA CONSEGNA DELLE OPERE, IL PRESENTE DISEGNO DOVRA' ESSERE RESTITUITO.