

LEGENDA


ELEMENTI DI CARATTERE PROGETTUALE

- VIABILITA' DI PROGETTO ASSE PRINCIPALE
- VIABILITA' DI PROGETTO ORDINARIA E DI ADDUZIONE ALL'AUTOSTRADA
- VIABILITA' DI PROGETTO CONTROTRADE

ELEMENTI DI CARATTERE GENERALE

- INDICAZIONE COMUNI (PROVINCIA)
- CONFINI COMUNALI
- CONFINI PROVINCIALI
- INDICAZIONE LINEE FERROVIARIE ESISTENTI
- INDICAZIONE AUTOSTRADE ESISTENTI
- INDICAZIONE DIREZIONE AMBITO AUTOSTRADALE
- INDICAZIONE DIREZIONE AMBITO EXTRAURBANO

- ### NOTE GENERALI
- PER I SEGUENTI DATI SI RIMANDA AGLI SPECIFICI ELABORATI:
- DATI DI TRACCIAMENTO
 - DRENI E MONITORAGGI
 - INTERVENTI DI MITIGAZIONE ACUSTICA (BARRIERE ANTIRUMORE)
 - BARRIERE DI SICUREZZA E ATTENUATORI D'URTO
 - SEGNALETICA ORIZZONTALE E VERTICALE
 - SISTEMAZIONI IDRAULICHE
 - INTERVENTI DI INSERIMENTO PAESAGGISTICO, AMBIENTALE, COMPENSATIVO
 - IMPIANTI ELETTROMECCANICI
 - IMPIANTI SPECIALI
 - VIABILITA' ORDINARIA E DI ADDUZIONE ALL'AUTOSTAZIONE
 - VIABILITA' INTERFERITE
 - SVINCOLI ED AUTOSTAZIONI O AREE DI SERVIZIO
 - CONTROTRADE
 - CAVALCAVIA
 - GALLERIA ARTIFICIALE A1
 - GRANDI STRUTTURE - PONTE SUL FIUME TARO
 - OPERE DI SOSTEGNO
 - PUBBLICI SERVIZI
 - PONTI E VIADOTTI
 - SOTTOPASSI E SOTTOPASSI
 - TOMBINI SCATOLARI
 - TOMBINI TUBOLARI
 - ESPROPRI
 - DEMOLIZIONI

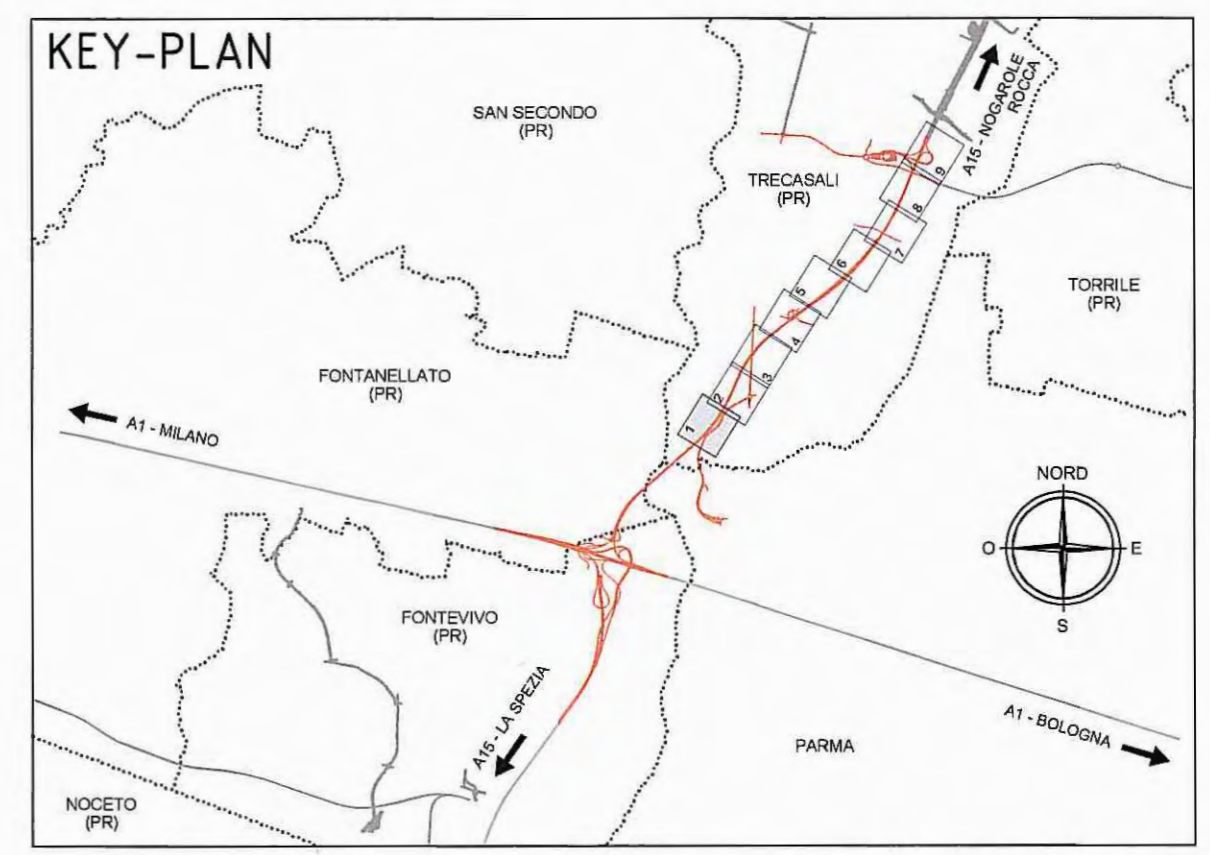

Comittente: **AUTOCAMIONALE DELLA CISA S.p.A.**
Via Camboara 26/A - Frazione Ponte Tarò - 43015 NOCETO (PR)

Impresa Esecutrice: **PIZZAROTTI**
FONDATA NEL 1910

**AUTOSTRADA DELLA CISA A15
RACCORDO AUTOSTRADALE A15/A22
CORRIDOIO PLURIMODALE TIRRENO-BRENNERO
RACCORDO AUTOSTRADALE FRA L'AUTOSTRADA DELLA CISA-FONTEVIVO (PR)
E L'AUTOSTRADA DEL BRENNERO-NOGAROLE ROCCA (VR). I LOTTO.**
C.U.P. G61B0400060008 C.I.G. 307068161E

PROGETTO ESECUTIVO

AUTOCAMIONALE DELLA CISA S.p.A.
Il Direttore TIRBE: *[Signature]* Il Responsabile del Procedimento: *[Signature]* Il Presidente: *[Signature]*

IMPRESA PIZZAROTTI S.p.A. PIZZAROTTI & C. S.p.A. Il Direttore Tecnico: <i>[Signature]</i> Dot. Ing. Luca Bondanelli	Il Geologo: NA Il Progettista: Ing. Fabio Nigrelli Ordine degli Ingegneri della Provincia di Palermo n. 3581 Coordinatore per la Sicurezza in fase di Progettazione: Dott. Ing. <i>[Signature]</i> A.T.I.: idrosesse ROCKSOIL VIA Consulenza specialistica a cura di: PIZZAROTTI NA Ing. Giovanni Maria Cepparotti Ordine degli Ingegneri della Provincia di Urbino Progettista Responsabile Integrazione e Coordinamento Specialistico Impresa Pizzarotti S.p.A. P.I. Ing. Pietro Mazzoli Ordine degli Ingegneri della Provincia di Parma n. 821
---	--

Titolo Elaborato: Asse principale Corpo Autostradale Corpo autostradale da sp. nord ponte fiume Tarò (km 2+371,62) al casello Treccasali (km 7+150,00) Planimetria di progetto - Tav. 1/9	Data Emisione Progetto: 18/03/2014 Scala: 1:1000
--	---

NUM. IDENTIFICATIVO	CODICE COMMESSA	LOTTO	FASE	ENTE	AMBITO	QAT. OPERA	NUM. OPERA	PARTE OPERA	TIPO DOC.	NUM. PROGR. DOC.	REVISIONE
1	RAAA	1	E	I	AP	AT	02	G	PL	001	C

Rev.	Data	DESCRIZIONE REVISIONE	Redatto	Controllato	Approvato
C	16/02/2015	AGGIORNAMENTO BASI	A. UGOLINI	NIGRELLI	MAZZOLI
B	10/10/2014	Recupero istruttoria RINA prot. n° 730 del 08/09/2014	GARILESI	NIGRELLI	MAZZOLI
A	25/08/2014	REMISSIONE PROGETTO ESECUTIVO	S. ROMEO	NIGRELLI	MAZZOLI