

**Variante S.P. 10  
all'abitato di Viarolo**

### LEGENDA

#### ELEMENTI DI CARATTERE PROGETTUALE

- VIABILITA' DI PROGETTO ASSE PRINCIPALE
- VIABILITA' DI PROGETTO ORDINARIA E DI ADDUZIONE ALL'AUTOSTRADA
- VIABILITA' DI PROGETTO CONTROTRADE


#### ELEMENTI DI CARATTERE GENERALE

- INDICAZIONE COMUNI (PROVINCIA)
- COMUNI COMUNALI
- COMUNI PROVINCIALI
- LINEA FERROVIARIA ALTA VELOCITA' MILANO - NAPOLI
- INDICAZIONE AUTOSTRADE ESISTENTI
- LA SPEZIA (EST) (O) INDICAZIONE DIREZIONE AMBITO AUTOSTRADALE
- VIAROLO INDICAZIONE DIREZIONE AMBITO EXTRAURBANO

### NOTE GENERALI

PER I SEGUENTI DATI SI RIMANDA AGLI SPECIFICI ELABORATI:

- DATI DI TRATTAMENTO
- DRENI E MONITORAGGI
- INTERVENTI DI MITIGAZIONE ACUSTICA (BARRIERE ANTIRUMORE)
- BARRIERE DI SICUREZZA E ATTENUATORI D'URTO
- SEGNALETICA ORIZZONTALE E VERTICALE
- SISTEMAZIONI IDRAULICHE
- INTERVENTI DI INSERIMENTO PAESAGGISTICO, AMBIENTALE, COMPENSATIVO
- IMPIANTI ELETTROMECCANICI
- IMPIANTI SPECIALI
- VIABILITA' ORDINARIE E DI ADDUZIONE ALL'AUTOSTAZIONE
- VIABILITA' INTERFERITE
- SVINCOLI ED AUTOSTAZIONI O AREE DI SERVIZIO
- CONTROTRADE
- CAVALLAVIA
- GALLERIA ARTIFICIALE A1
- GRANDI STRUTTURE - PONTE SUL FIUME TARO
- OPERE DI SOSTEGNO
- PUBBLICI SERVIZI
- PONTI E VIADOTTI
- SOTTOVIA E SOTTOPASSI
- TOMBINI SCATOLARI
- TOMBINI TUBOLARI
- ESPROPRI
- DEMOLIZIONI

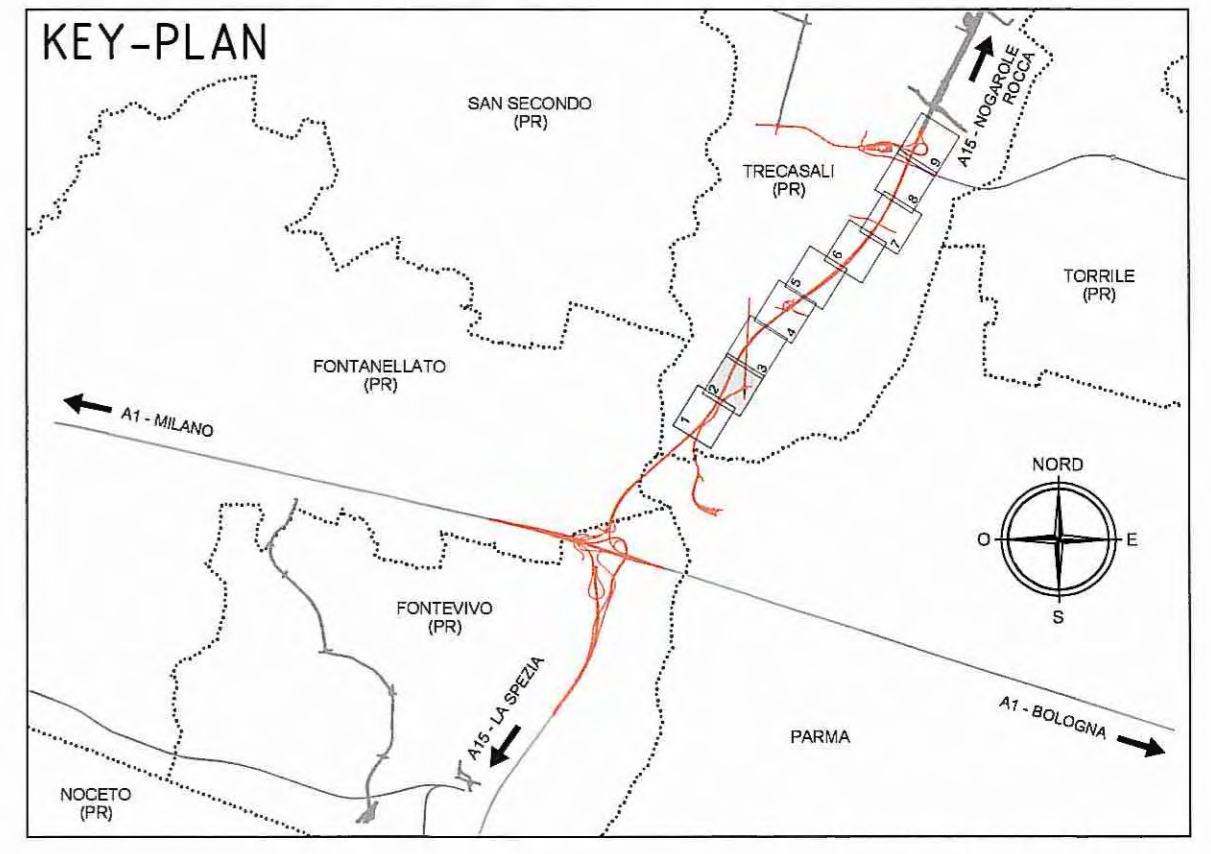

Committente: **AUTOCAMIONALE DELLA CISA S.P.A.**  
Via Camboara 26/A - Frazione Ponte Taro - 43015 NOCETO (PR)

Impresa Esecutrice: **PIZZAROTTI** FONDATA NEL 1910

**AUTOSTRADA DELLA CISA A15 RACCORDO AUTOSTRADALE A15/A22 CORRIDOIO PLURIMODALE TIRRENO-BRENNERO RACCORDO AUTOSTRADALE FRA L'AUTOSTRADA DELLA CISA-FONTEVIVO (PR) E L'AUTOSTRADA DEL BRENNERO-NOGAROLE ROCCA (VR), I LOTTO.**  
C.U.P. G61B0400060008 C.I.G. 307068161E

**PROGETTO ESECUTIVO**

AUTOCAMIONALE DELLA CISA S.p.A.  
Il Direttore TIBRE: Il Responsabile del Procedimento: Il Presidente:

IMPRESA PIZZAROTTI & C. S.p.A.  
Il Direttore Tecnico: Il Responsabile di Progetto: Dott. Ing. Luca Bondanelli

Il Geologo: NA

PROGETTAZIONE DI: **PIZZAROTTI** FONDATA NEL 1910

Il Progettista: **Ing. Fabio Nigrelli**  
Ordine degli Ingegneri della Provincia di Parma n. 3581

Coordinatore per la Sicurezza in fase di Progettazione: **Dott. Ing. Cepparotti**  
Ordine degli Ingegneri della Provincia di Viterbo n. 392

A.T.I.: **idresse engineering** **ROCKSOIL** **VIA**

Consulenza specialistica a cura di: **Ing. Giovanni Maria Cepparotti**  
Impresa Pizzarotti & C. S.p.A.  
Ing. Pizzarotti & C. S.p.A.  
Ordine degli Ingegneri della Provincia di Parma n. 821

Titolo Elaborato: **Asse principale  
Corpo Autostradale**  
Corpo autostradale da sp. nord ponte fiume Taro (km 2+371,62) al casello Treccasali (km 7+150,00)  
Planimetria di progetto - Tav. 2/9

Data Emisione Progetto: 18/03/2014  
Scala: 1:1000

NUM. IDENTIFICATIVO	CODICE COMESSA	LIVELLO	FASE	ENTE	AUTORE	DATA OPERA	NUM. OPERA	PARTE OPERA	TIPO DOC.	NUM. PROG. DOC.	REVISIONE
	RAAA	1	E	I	AP	AT	02	G	PL	002	C

Rev.	Data	DESCRIZIONE REVISIONE	Redatto	Controllato	Approvato
C	18/03/2014	AGGIORNAMENTO BASI	A. UGOLINI	NIGRELLI	MAZZOLI
B	10/10/2014	Recupero istruttoria RINA prot. n° 730 del 08/09/2014	GARILESI	NIGRELLI	MAZZOLI
A	25/06/2014	RIEMMISSIONE PROGETTO ESECUTIVO	S. ROMEO	NIGRELLI	MAZZOLI