


LEGENDA

ELEMENTI DI CARATTERE PROGETTUALE	ELEMENTI DI CARATTERE GENERALE
VIABILITA' DI PROGETTO ASSE PRINCIPALE	FORTEVIVO (PR) INDICAZIONE COMUNI (PROVINCIA)
VIABILITA' DI PROGETTO ORDINARIA E DI ADDUZIONE ALL'AUTOSTRADA	CONFINI COMUNALI
VIABILITA' DI PROGETTO CONTROSTRADA	CONFINI PROVINCIALI
	LINEA FERROVIARIA ALTA VELOCITA' MILANO - NAPOLI
	INDICAZIONE LINEE FERROVIARIE ESISTENTI
	AUTOSTRADA MILANO - NAPOLI
	INDICAZIONE AUTOSTRADE ESISTENTI
	LA SPEZIA
	INDICAZIONE DIREZIONE ARBITRO AUTOSTRADALE
	VIAROLO
	INDICAZIONE DIREZIONE ARBITRO EXTRAURBANO

NOTE GENERALI

PER I SEGUENTI DATI SI RIMANDA AGLI SPECIFICI ELABORATI:

- DATI DI TRACCIAMENTO
- DRENI E MONITORAGGI
- INTERVENTI DI MITIGAZIONE ACUSTICA (BARRIERE ANTIRUMORE)
- BARRIERE DI SICUREZZA E ATTENUATORI D'URTO
- SEGNALETICA ORIZZONTALE E VERTICALE
- SISTEMAZIONI IDRAULICHE
- INTERVENTI DI INSERIMENTO PAESAGGISTICO, AMBIENTALE, COMPENSATIVO
- IMPIANTI ELETTROMECCANICI
- IMPIANTI SPECIALI
- VIABILITA' ORDINARIE E DI ADDUZIONE ALL'AUTOSTAZIONE
- VIABILITA' INTERFERITE
- SVINCOLI ED AUTOSTAZIONI O AREE DI SERVIZIO
- CONTROSTRADE
- CAVALCAVIA
- GALLERIA ARTIFICIALE A1
- GRANDI STRUTTURE - PONTE SUL FIUME TARO
- OPERE DI SOSTEGNO
- PUBBLICI SERVIZI
- PONTI E VIADOTTI
- SOTTOVIA E SOTTOPASSI
- TOMBINI SCATOLARI
- TOMBINI TUBOLARI
- ESPROPRI
- DEMOLIZIONI

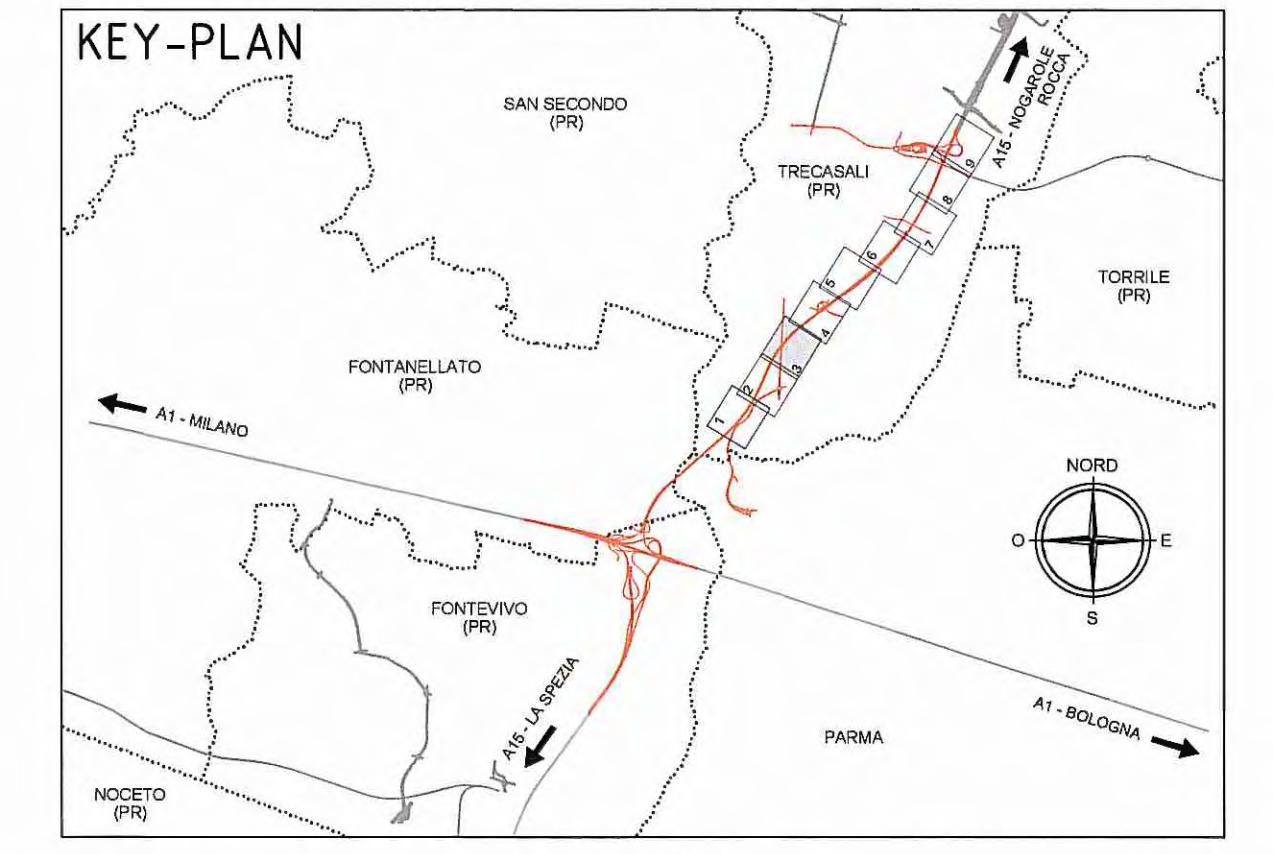

Committente:

AUTOCAMIONALE DELLA CISA S.P.A.
Via Camboara 26/A - Frazione Ponte Taro - 43015 NOCETO (PR)

Impresa Esecutrice:

PIZZAROTTI
FONDATA NEL 1910

AUTOSTRADA DELLA CISA A15
RACCORDO AUTOSTRADALE A15/A22
CORRIDOIO PLURIMODALE TIRRENO-BRENNERO
RACCORDO AUTOSTRADALE FRA L'AUTOSTRADA DELLA CISA-FONTEVIVO (PR)
E L'AUTOSTRADA DEL BRENNERO-NOGAROLE ROCCA (VR) - LOTTO.

C.U.P. G61B0400060008 C.I.G. 307068161E

PROGETTO ESECUTIVO

AUTOCAMIONALE DELLA CISA S.P.A.

Il Direttore TIRE: *[Signature]* Il Responsabile per l'Acquedimento: *[Signature]* Il Progettista: *[Signature]*

IMPRESA PIZZAROTTI & C. S.p.A.

Il Direttore Tecnico: *[Signature]* Il Geologo: NA

PROGETTAZIONE DI:

Il Progettista: Ing. Fabio Nigrelli
Ordine degli Ingegneri della Provincia di Palermo n. 3551

A.T.I.: **idressse engineering** **ROCKSOUL** **VIA**

Il Coordinatore per la Sicurezza in fase di Progettazione: Dott. Ing. *[Signature]*
Ordine degli Ingegneri della Provincia di Viterbo n. 399

Consulenza specialistica a cura di:

NA
Impresa **PIZZAROTTI** *[Signature]*
Ing. Pietro Mazzoli
Ordine degli Ingegneri della Provincia di Parma n. 821

Titolo Elaborato: **Asse principale
Corpo Autostradale**
Corpo autostradale da sp. nord ponte fiume Taro (km 2+371,62) al casello Trecasali (km 7+150,00)
Planimetria di progetto - Tav. 3/9

Data Emissione Progetto: 18/03/2014
Scala: 1:1000

Identif. Elaborato:

N.RO IDENTIFICATIVO	CODICE COMESSIONE	LOTTO	FASE	ENTE	AMBITO	CAT. OPERA	N.RO OPERA	PART. OPERA	TIPO DOC.	N.RO PROG. DOC.	REVISIONE
	RAAA	1	E	I	AP	AT	02	G	PL	003	C

Rev.	Data	DESCRIZIONE REVISIONE	Redatto	Controllato	Approvato
C	18/02/2015	AGGIORNAMENTO BASI	A. UGOLINI	NIGRELLI	MAZZOLI
B	10/10/2014	Recupero istruttoria RINA prot. n° 730 del 08/09/2014	GARILESI	NIGRELLI	MAZZOLI
A	25/06/2014	RIEMMISSIONE PROGETTO ESECUTIVO	S. ROMEO	NIGRELLI	MAZZOLI

SISSA TRECASALI (PR)

