


### LEGENDA

ELEMENTI DI CARATTERE PROGETTUALE	ELEMENTI DI CARATTERE GENERALE

- ### NOTE GENERALI
- PER I SEGUENTI DATI SI RIMANDA AGLI SPECIFICI ELABORATI:
- DATI DI TRACCIAMENTO
  - DRENI E MONITORAGGI
  - INTERVENTI DI MITIGAZIONE ACUSTICA (BARRIERE ANTIRUMORE)
  - BARRIERE DI SICUREZZA E ATTENUATORI D'URTO
  - SEGNALETICA ORIZZONTALE E VERTICALE
  - SISTEMAZIONI IDRAULICHE
  - INTERVENTI DI INSERIMENTO PAESAGGISTICO, AMBIENTALE, COMPENSATIVO
  - IMPIANTI ELETTROMECCANICI
  - IMPIANTI SPECIALI
  - VIABILITA' ORDINARIE E DI ADDUZIONE ALL'AUTOSTAZIONE
  - VIABILITA' INTERFERITE
  - SVINCOLI ED AUTOSTAZIONI O AREE DI SERVIZIO
  - CONTROSTRADE
  - CAVALCAVIA
  - GALLERIA ARTIFICIALE A1
  - GRANDI STRUTTURE - PONTE SUL FIUME TARO
- OPERE DI SOSTEGNO
  - PUBBLICI SERVIZI
  - PONTE E VIADOTTI
  - SOTTOVIA E SOTTOPASSI
  - TOMBINI SCATOLARI
  - TOMBINI TUBOLARI
  - ESPROPRI
  - DEMOLIZIONI

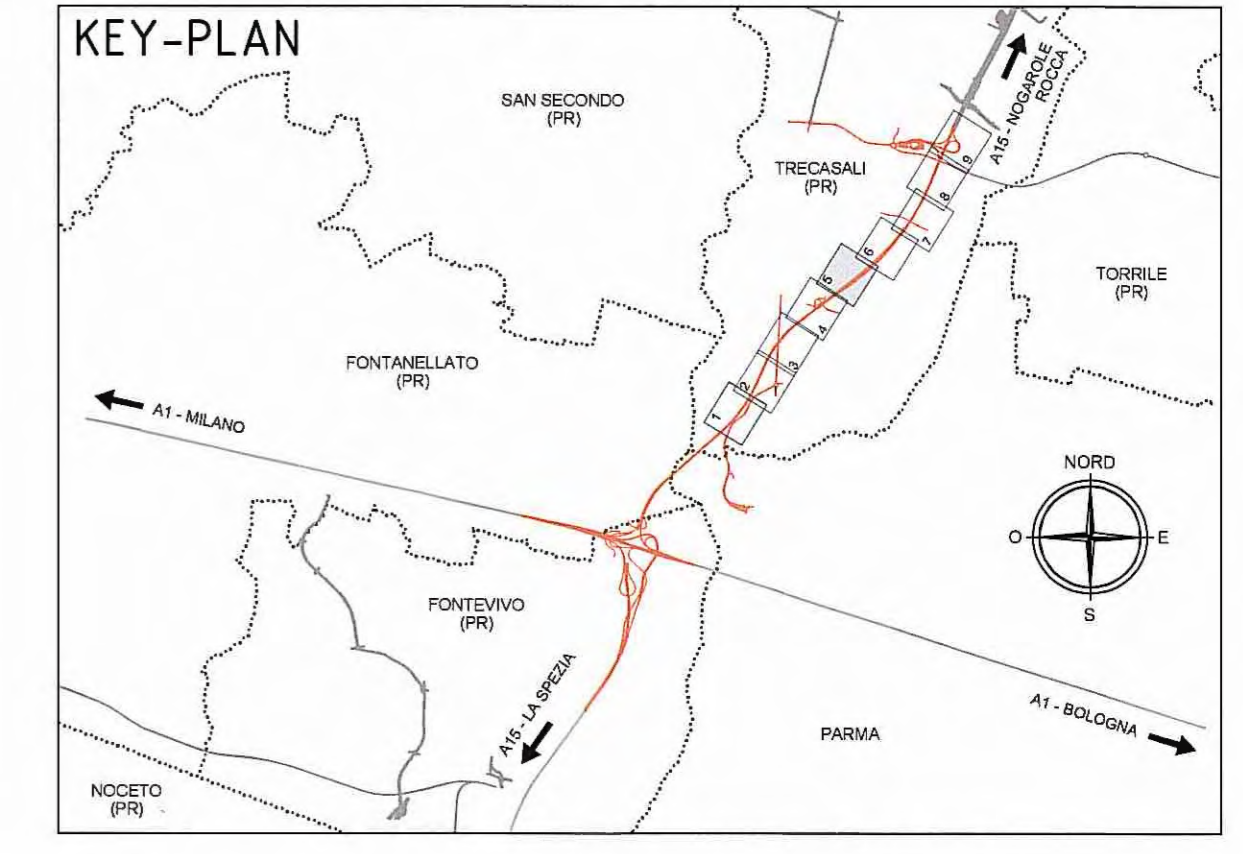

Committente: **AUTOCAMIONALE DELLA CISA S.P.A.**  
Via Camboara 26/A - Frazione Ponte Tarò - 43015 NOCETO (PR)

Impresa Esecutrice: **PIZZAROTTI** FONDATA NEL 1910

**AUTOSTRADA DELLA CISA A15 RACCORDO AUTOSTRADALE A15/A22 CORRIDOIO PLURIMODALE TIRRENO-BRENNERO RACCORDO AUTOSTRADALE FRA L' AUTOSTRADA DELLA CISA-FONTEVIVO (PR) E L' AUTOSTRADA DEL BRENNERO-NOGAROLE ROCCA (VR), I LOTTO.**  
C.U.P. G61B0400060008 C.I.G. 307068161E

**PROGETTO ESECUTIVO**

AUTOCAMIONALE DELLA CISA S.p.A.  
Il Direttore TIENE: \_\_\_\_\_ Il Responsabile del Procedimento: \_\_\_\_\_ Il Presidente: \_\_\_\_\_

IMPRESA PIZZAROTTI S.p.A.  
Il Direttore Tecnico: **Don. Ing. Luca Bonanelli**

Il Geologo: NA

PROGETTAZIONE DI: **PIZZAROTTI** FONDATA NEL 1910  
Il Progettista: **Ing. Fabio Vignoli**  
Ordine degli Ingegneri della Provincia di Palermo n. 3581

A.T.I.: **idresse engineering**, **ROKSOUL S.p.A.**, **VIA ASSOCIATI S.p.A.**  
Coordinatore per la Sicurezza in fase di Progettazione: **Don. Ing. PIZZAROTTI**  
Ordine degli Ingegneri della Provincia di Viterbo n. 392

Consulenza specialistica a cura di: NA  
Progettista Responsabile Integrazione Progettazione: **Ing. Giovanni Maria Cepparotti**  
Impresa PIZZAROTTI S.p.A.  
Ing. Pietro Mazzoli  
Ordine degli Ingegneri della Provincia di Parma n. 1081

Titolo Elaborato: **Asse principale Corpo Autostradale**  
Corpo autostradale da sp. nord ponte fiume Tarò (km 2+371,62) al casello Treccasali (km 7+150,00)  
Planimetria di progetto - Tav. 5/9

Data Emissione Progetto: 18/03/2014  
Scala: 1:1000

Identif. Elaborato:		REVISIONE										
N.RO IDENTIFICATIVO	CODICE COMMESSA	LOTTO	FASE	ENTE	AMBITO	DAT. OPERA	N.RO OPERA	PART. OPERA	TIPO DOC.	N.RO PROC.	DOC.	REVISIONE
	RAAA	1	E	I	AP	AT	02	G	PL	005	C	

Rev.	Data	DESCRIZIONE REVISIONE	Redatto	Controllato	Approvato
C	16/02/2015	AGGIORNAMENTO BASI	A. LIGOLINI	INGRELLI	MAZZOLI
B	10/10/2014	Recupero istruttoria RINA prot. n° 730 del 08/09/2014	GARILESI	INGRELLI	MAZZOLI
A	25/06/2014	REMISSIONE PROGETTO ESECUTIVO	S. ROMEO	INGRELLI	MAZZOLI

