

VSC CA 10
 Casella Autostradale - Terre verdiane (strada)
 Casella - 1173-1173+300m
 PR - km 6+825,50 - L = 99,00 m

LEGENDA


ELEMENTI DI CARATTERE PROGETTUALE

- VIABILITA' DI PROGETTO ASSE PRINCIPALE
- VIABILITA' DI PROGETTO ORDINARIA E DI ADDIZIONE ALL'AUTOSTRADA
- VIABILITA' DI PROGETTO CONTROSTRADE

ELEMENTI DI CARATTERE GENERALE

- INDICAZIONE COMUNI (PROVINCIALI)
- CONFINI COMUNALI
- CONFINI PROVINCIALI
- LINEA FERROVIARIA ALTA VELOCITA' MILANO - NAPOLI
- INDICAZIONE LINEE FERROVIARIE ESISTENTI
- AUTOSTRADA MILANO - NAPOLI
- INDICAZIONE AUTOSTRADE ESISTENTI
- LA SPEZIA
- INDICAZIONE DIREZIONE AMBITO AUTOSTRADALE
- VIAROLO
- INDICAZIONE DIREZIONE AMBITO EXTRAURBANO

- ### NOTE GENERALI
- PER I SEGUENTI DATI SI RIMANDA AGLI SPECIFICI ELABORATI:
- DATI DI TRACCIAMENTO
 - DRENI E MONITORAGGI
 - INTERVENTI DI MITIGAZIONE ACUSTICA (BARRIERE ANTIRUMORE)
 - BARRIERE DI SICUREZZA E ATTENUATORI D'URTO
 - SEGNALETICA ORIZZONTALE E VERTICALE
 - SISTEMAZIONI IDRAULICHE
 - INTERVENTI DI INSERIMENTO PAESAGGISTICO, AMBIENTALE, COMPENSATIVO
 - IMPIANTI ELETTROMECCANICI
 - IMPIANTI SPECIALI
 - VIABILITA' ORDINARIE E DI ADDUZIONE ALL'AUTOSTAZIONE
 - VIABILITA' INTERFERITE
 - SVINCOLI ED AUTOSTAZIONI O AREE DI SERVIZIO
 - CONTROSTRADE
 - CAVALCAVIA
 - GALLERIA ARTIFICIALE A1
 - GRANDI STRUTTURE - PONTE SUL FIUME TARO
 - OPERE DI SOSTEGNO
 - PUBBLICI SERVIZI
 - PONTI E VIADOTTI
 - SOTTOVIA E SOTTOPASSI
 - TOMBINI SCATOLARI
 - ESPROPRI
 - DEMOLIZIONI

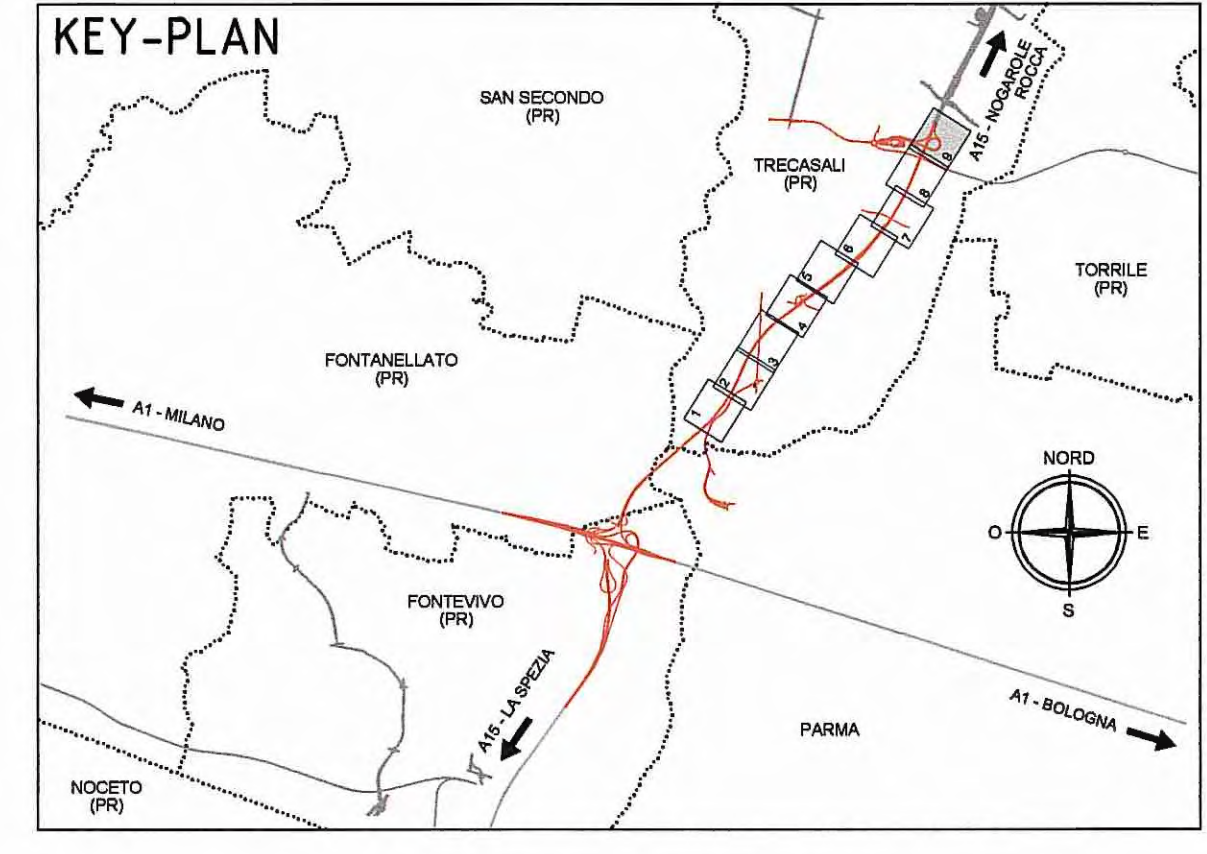

Committente: **AUTOCAMIONALE DELLA CISA S.p.A.**
 Via Camboara 26/A - Frazione Ponte Taro - 43015 NOCETO (PR)

Impresa Esecutrice: **PIZZAROTTI**
 FONDATA NEL 1910

**AUTOSTRADA DELLA CISA A15
 RACCORDO AUTOSTRADALE A15/A22
 CORRIDOIO PLURIMODALE TIRRENO-BRENNERO
 RACCORDO AUTOSTRADALE FRA L'AUTOSTRADA DELLA CISA-FONTEVIVO (PR)
 E L'AUTOSTRADA DEL BRENNERO-NOGAROLE ROCCA (VR). I LOTTO.**

C.U.P. G61B0400060008 C.I.G. 307068161E

PROGETTO ESECUTIVO

AUTOCAMIONALE DELLA CISA S.p.A.
 Il Direttore TIENE: _____ Il Responsabile del Procedimento: _____ Il Presidente: _____

IMPRESA PIZZAROTTI & C. S.p.A. Il Direttore Tecnico: <i>Luca Bondanelli</i>	Il Geologo: NA
PROGETTAZIONE DI: PIZZAROTTI A.T.I.: idroesse ROCKSOIL VIA	Il Progettista: Ing. Fabio Nigrelli Ordine degli Ingegneri della Provincia di Palermo n. 3581 Coordinatore per la Sicurezza in fase di Progettazione: Ing. Giovanni Maria Cepparotti Ordine degli Ingegneri della Provincia di Viterbo n. 392
Consulenza specialistica a cura di: NA	Progettista Responsabile Integrazione Prestazioni Specialistiche: Ing. Pietro Mazzoli Ordine degli Ingegneri della Provincia di Palermo n. 3581

TITOLO ELABORATO: Asse principale
 Corpo Autostradale
 Corpo autostradale da sp. nord ponte fiume Taro (km 2+371,62) al casello Trecasali (km 7+150,00)
Planimetria di progetto - Tav. 9/9

Data Emissione Progetto: 18/03/2014
Scala: 1:1000

NUM. IDENTIFICATIVO	CODICE COMMESSA	LOTTO	FASE	ENTE	AMBITO	CAT. OPERA	NUM. OPERA	PARTE OPERA	TIPO DOC.	NUM. PROJ. DOC.	REVISIONE
	RAAA	1	E	I	AP	AT	02	G	PL	009	C

REV.	DATA	DESCRIZIONE REVISIONE	PROGETTISTA	VERIFICATORE
C	16/02/2015	Agg. basi e Lettera Comune di Trecasali prot. n°9898/2014 del 21/10/2014	A. UGOLINI	NIGRELLI
B	10/10/2014	Ricepimento istruttoria RINA prot. n° 730 del 08/09/2014	GARILESI	NIGRELLI
A	25/06/2014	RIEMMISSIONE PROGETTO ESECUTIVO	S. ROMEO	NIGRELLI
Fin.		Definitivo		MAZZOLI

IL PRESENTE DOCUMENTO NON PUO' ESSERE COPIATO, RIPRODOTTO O ALTRIMENTI PUBLIZZATO, IN TUTTO O IN PARTE, SENZA IL CONSENSO SCRITTO DELLA AUTOCAMIONALE DELLA CISA S.p.A. CHE SARA' RESPONSABILE PER IL DANNO CAUSATO. IL PRESENTE DOCUMENTO NON PUO' ESSERE COPIATO, RIPRODOTTO O ALTRIMENTI PUBLIZZATO, IN TUTTO O IN PARTE, SENZA IL CONSENSO SCRITTO DELLA AUTOCAMIONALE DELLA CISA S.p.A. CHE SARA' RESPONSABILE PER IL DANNO CAUSATO.