


### LEGENDA

**ELEMENTI DI CARATTERE PROGETTUALE**

	VIABILITA' DI PROGETTO ASSE PRINCIPALE		VIABILITA' DI PROGETTO SECONDARIA E DI ADDIZIONE ALL'AUTOSTRADA		VIABILITA' DI PROGETTO CONTROTRADE		INDICAZIONE PROFILO / RAMO DI SVINCOLO
	INDICAZIONE RAGGIO PLANIMETRICO		INDICAZIONE PENDENZA TRASVERSALE CARREGGIATA		INDICAZIONE PENDENZA LONGITUDINALE (SALITA / DISCESA)		INDICAZIONE PUNTO DI RIFERIMENTO
	INDICAZIONE PROGRESSIVA ASSE DI PROGETTO		INDICAZIONE SEZIONE TRASVERSALE CON RIFERITA GIUSTA ALL'INTERESSA IN CORRESPONDENZA DELL'ASSE DI TRACCIAMENTO		INDICAZIONE LIMITE DI INTERVENTO		INDICAZIONE INIZIO / FINE PROFILI

**ELEMENTI DI CARATTERE GENERALE**

	INDICAZIONE COMUNI (PROVINCIALI)		INDICAZIONE LINEE FERROVIARIE ESISTENTI
	CONFINI REGIONALI		INDICAZIONE AUTOSTRADE ESISTENTI
	CONFINI PROVINCIALI		INDICAZIONE DIREZIONE AMBITO AUTOSTRADALE
	VIADOTTO		INDICAZIONE DIREZIONE AMBITO EXTRAURBANO

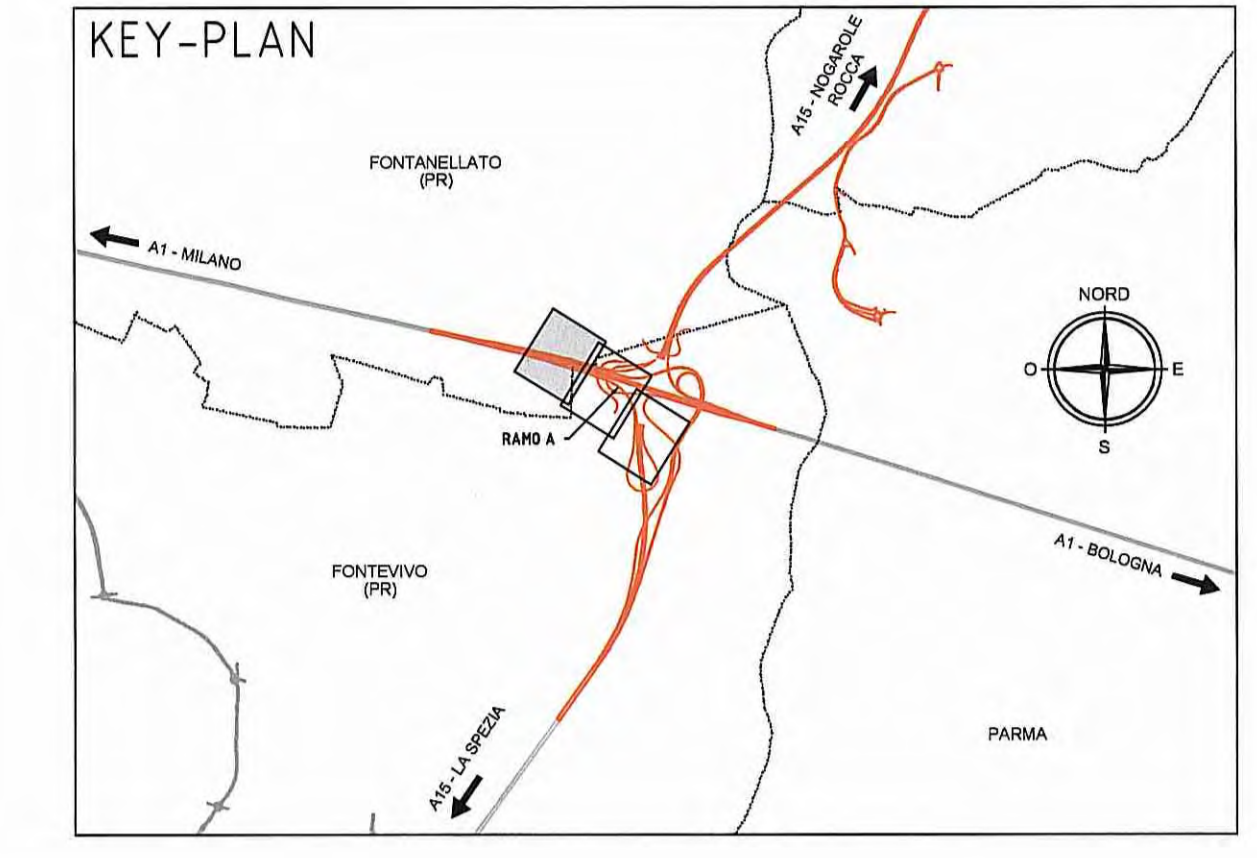

**DESCRIZIONE DELLA MODIFICA:**  
 miglioramento visibilità indicazioni sezioni  
 indicazione linea AV/AC  
 inserimento retino asse in oggetto  
 aggiornamento base planimetrica

**Autocamionale della CISA S.p.A.**  
 Via Camboara 26/A - Frazione Ponte Taro - 43015 NOCETO (PR)

**PIZZAROTTI**  
 FONDATA NEL 1910

**AUTOSTRADA DELLA CISA A15  
 RACCORDO AUTOSTRADALE A15/A22  
 CORRIDOIO PLURIMODALE TIRRENO-BRENNERO  
 RACCORDO AUTOSTRADALE FRA L'AUTOSTRADA DELLA CISA-FONTEVIVO (PR)  
 E L'AUTOSTRADA DEL BRENNERO-NOGAROLE ROCCA (VR), 1 LOTTO.**  
 C.U.P. G61B0400060008 C.I.G. 307068161E

**PROGETTO ESECUTIVO**

AUTOCAMIONALE DELLA CISA S.p.A.  
 Il Direttore TIPO:   
 Il Responsabile dell'Progetto:   
 Il Cliente:

IMPRESA PIZZAROTTI PIZZAROTTI & C. S.p.A.  
 Il Direttore Tecnico:   
 Dott. Ing. Luca Bondanelli

Il Geologo: NA

PROGETTAZIONE DI: **PIZZAROTTI**  
 FONDATA NEL 1910

Il Progettista:  
 Ing. Fabio Nigrelli  
 Ordine degli Ingegneri della Provincia di Piacenza n. 3581

A.T.: **idrosse** **ROCKSOIL** **VIA**  
 engineering **VIAS**  
 ingegneri **VIAS**

Il Coordinatore per la Sicurezza in fase di Progettazione:  
 Ing. Giovanni Maria Cepparotti  
 Ordine degli Ingegneri della Provincia di Viterbo n. 392

Consulenza specialistica a cura di:  
 NA

Progettista Responsabile Integrazione Prestazioni Specialistiche:  
 Ing. Pietro Mazzoli **PIETRO MAZZOLI**  
 Ordine degli Ingegneri della Provincia di Parma n. 1000

Titolo Elaborato: **Asse principale**  
**Corpo Autostradale**  
 Corpo autostradale dal km +2+350 a sp. sud ponte fiume Taro (km 0+450,78)  
 Planimetria di progetto - Interconnessione - Ramo A - Tav. 1/3

Data Emissione Progetto: 18/03/2014  
 Scala: 1:500

Identif. Elaborato:	DATA	DESCRIZIONE REVISIONE	REDAZIONE	VERIFICA
1	18/03/2014	Emissione progetto	A. UCCOLINI	F. NIGRELLI
2	21/11/2014	Intervento ABR per A00230401 del 17/11/2014	A. UCCOLINI	F. NIGRELLI
3	10/12/2014	Intervento RINA per n. 70 del 06/09/2014	A. UCCOLINI	F. NIGRELLI
4	06/02/2014	REMISSIONE PROGETTO ESECUTIVO	E. ROMANO	F. NIGRELLI