


LEGENDA

ELEMENTI DI CARATTERE PROGETTUALE

- VIABILITA' DI PROGETTO ASSE PRINCIPALE
- VIABILITA' DI PROGETTO ORDINARIA E DI ADDIZIONE ALL'AUTOSTRADA
- VIABILITA' DI PROGETTO CONTROSTRADE
- INDICAZIONE PROFILO / RAMO DI SVINCOLO
- INDICAZIONE RAGGIO PLANIMETRICO
- INDICAZIONE PENENZA TRASVERSALE CARREGGIATA
- INDICAZIONE PENENZA LONGITUDINALE (SALITA / DISCESA)
- INDICAZIONE PUNTO DI RIFERIMENTO
- INDICAZIONE PROGRESSIVA A SSE DI PROGETTO
- INDICAZIONE SEZIONE TRASVERSALE CON DIRETTIVA, QUOTA E ALLINEAMENTO IN CORRESPONDENZA DELL'ASSE DI TRACCIAMENTO
- INDICAZIONE LIMITE DI INTERVENTO
- INDICAZIONE INIZIO / FINE PROFILI

ELEMENTI DI CARATTERE GENERALE

- INDICAZIONE COMUNI (PROVINCIALI)
- CONFINI COMUNALI
- CONFINI PROVINCIALI
- LINEA FERROVIARIA ALTA VELOCITA' (MILANO - NAPOLI)
- AUTOSTRADA MILANO - NAPOLI
- LA SPEZIA (ET) C
- INDICAZIONE LINEE FERROVIARIE ESISTENTI
- INDICAZIONE AUTOSTRADE ESISTENTI
- INDICAZIONE DIREZIONE AMBITO AUTOSTRADALE
- INDICAZIONE DIREZIONE AMBITO EXTRAIRBARNO

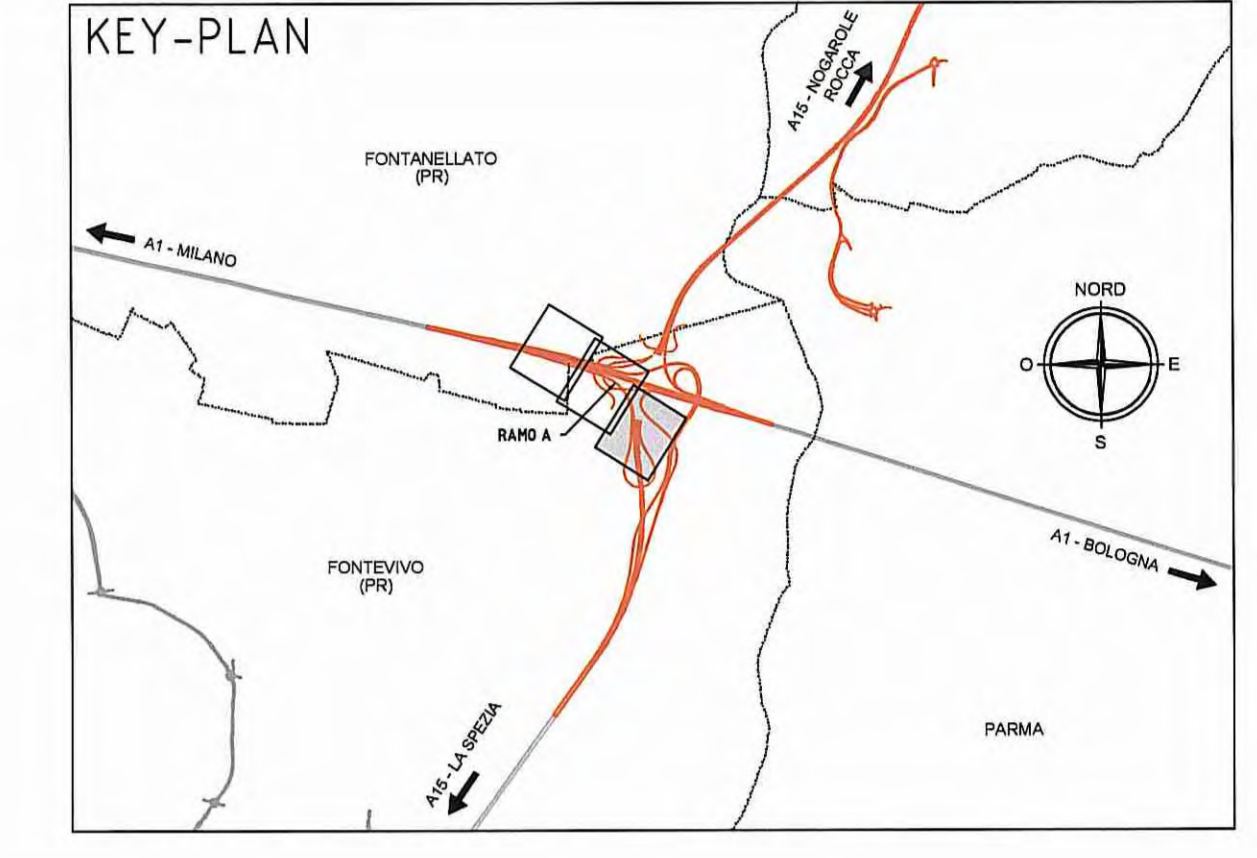

DESCRIZIONE DELLA MODIFICA:
 miglioramento visibilità indicazioni sezioni
 inserimento retino asse in oggetto
 aggiornamento base planimetrica

Autocomitoriale della CISA S.p.A.
 Via Cambaro 26/A - Frazione Ponte Taro - 43015 NOCETO (PR)

PIZZAROTTI
 FONDATA NEL 1970

**AUTOSTRADA DELLA CISA A15
 RACCORDO AUTOSTRADALE A15/A22
 CORRIDOIO PLURIMODALE TIRRENO-BRENNERO
 RACCORDO AUTOSTRADALE FRA L'AUTOSTRADA DELLA CISA-FONTEVIVO (PR)
 E L'AUTOSTRADA DEL BRENNERO-NOGAROLE ROCCA (VR), I LOTTO.**
 C.U.P. G61B0400060008 C.I.G. 307068161E

PROGETTO ESECUTIVO

Autocomitoriale della CISA S.p.A.
 Direttore TIREFE: [Signature] Resp. Tecnico del Progetto: [Signature] Progettista: [Signature]

IMPRESA PIZZAROTTI & C. S.p.A.
 Direttore Tecnico: IMPRESA PIZZAROTTI & C. S.p.A.
 Resp. Tecnico del Progetto: Dott. Ing. Luca Bandanelli

PROGETTAZIONE DI:
PIZZAROTTI
 engineering

Progettista:
 Ing. Fabio Nigrelli
 Ordine degli Ingegneri della Provincia di Palermo n. 3981

A.T.I. idrosesse engineering, ROCKSOIL, VIA

Consulenza specialistica a cura di:
 NA Ing. Giovanni Maria Cepparotti
 Ordine degli Ingegneri della Provincia di Viterbo n. 392
 Ing. Pietro Mazzoli
 Ordine degli Ingegneri della Provincia di Parma n. 821

Titolo Elaborato: **Asse principale
 Corpo Autostradale
 Corpo autostradale dal km +2+350 a sp. sud ponte fiume Taro (km 0+450,78)
 Planimetria di progetto - Interconnessione - Ramo A - Tav. 3/3**

Data Emisione Progetto: 18/03/2014
 Scala: 1:500

Identif. Elaborato:	PROG. (CANTIERE)	LOTTO	SEZ.	STR.	STATO	SC. OPER.	PROG. OPER.	PROG. OPER.	PROG. OPER.	PROG. OPER.	PROG. OPER.
ASSE PRINCIPALE	RAAA	1	1	1	AP	AT	01	01	01	01	01

CD	DATA	DESCRIZIONE	PROG. OPER.	PROG. OPER.	PROG. OPER.
01	18/03/2015	Interconnessione A15-Novembre 2014 e aggiornamento base planimetrica	A. LOSOLINI	F. NIGRELLI	MAZZOLI
02	21/11/2014	Interconnessione A15-Novembre 2014 e aggiornamento base planimetrica	A. LOSOLINI	F. NIGRELLI	MAZZOLI
03	15/10/2014	Interconnessione A15-Novembre 2014 e aggiornamento base planimetrica	A. LOSOLINI	F. NIGRELLI	MAZZOLI
04	08/05/2014	PREMISSIONE PROGETTO ESECUTIVO	S. ROMEO	F. NIGRELLI	MAZZOLI