


- ### LEGENDA
- ELEMENTI DI CARATTERE PROGETTUALE**
- VIABILITA' DI PROGETTO ASSE PRINCIPALE
 - VIABILITA' DI PROGETTO BOMBARIA E DI ADDIZIONE ALL'AUTOSTRADA
 - VIABILITA' DI PROGETTO CONTROSTRADE
 - INDICAZIONE PROFILO / RAMO DI SVINCOLO
 - INDICAZIONE RAGGIO PLANIMETRICO
 - INDICAZIONE PENDENZA TRASVERSALE CARREGGIATA
 - INDICAZIONE PENDENZA LONGITUDINALE (SALITA / DISCESA)
 - INDICAZIONE PUNTO DI RIFERIMENTO
 - INDICAZIONE PROGRESSIVA ASSE DI PROGETTO
 - INDICAZIONE SEZIONE TRASVERSALE CON RIFERITIVA ADOTTA AL TRATTO IN CORRESPONDENZA DELL'ASSE DI TRACCIAMENTO
 - INDICAZIONE LIMITE DI INTERVENTO
 - INDICAZIONE INIZIO / FINE PROFILI
- ELEMENTI DI CARATTERE GENERALE**
- INDICAZIONE COMUNI (PROVINCIA)
 - CONFINI COMUNALI
 - CONFINI PROVINCIALI
 - LINEA FERROVIARIA ALTA VELOCITA' (MILANO - NOCETO)
 - AUTOSTRADA MILANO - NAPOLI
 - LA SPEZIA
 - VIAROLO
 - INDICAZIONE LINEE FERROVIARIE ESISTENTI
 - INDICAZIONE AUTOSTRADE ESISTENTI
 - INDICAZIONE DIREZIONE AMBITO AUTOSTRADALE
 - INDICAZIONE DIREZIONE AMBITO EXTRAURBANO

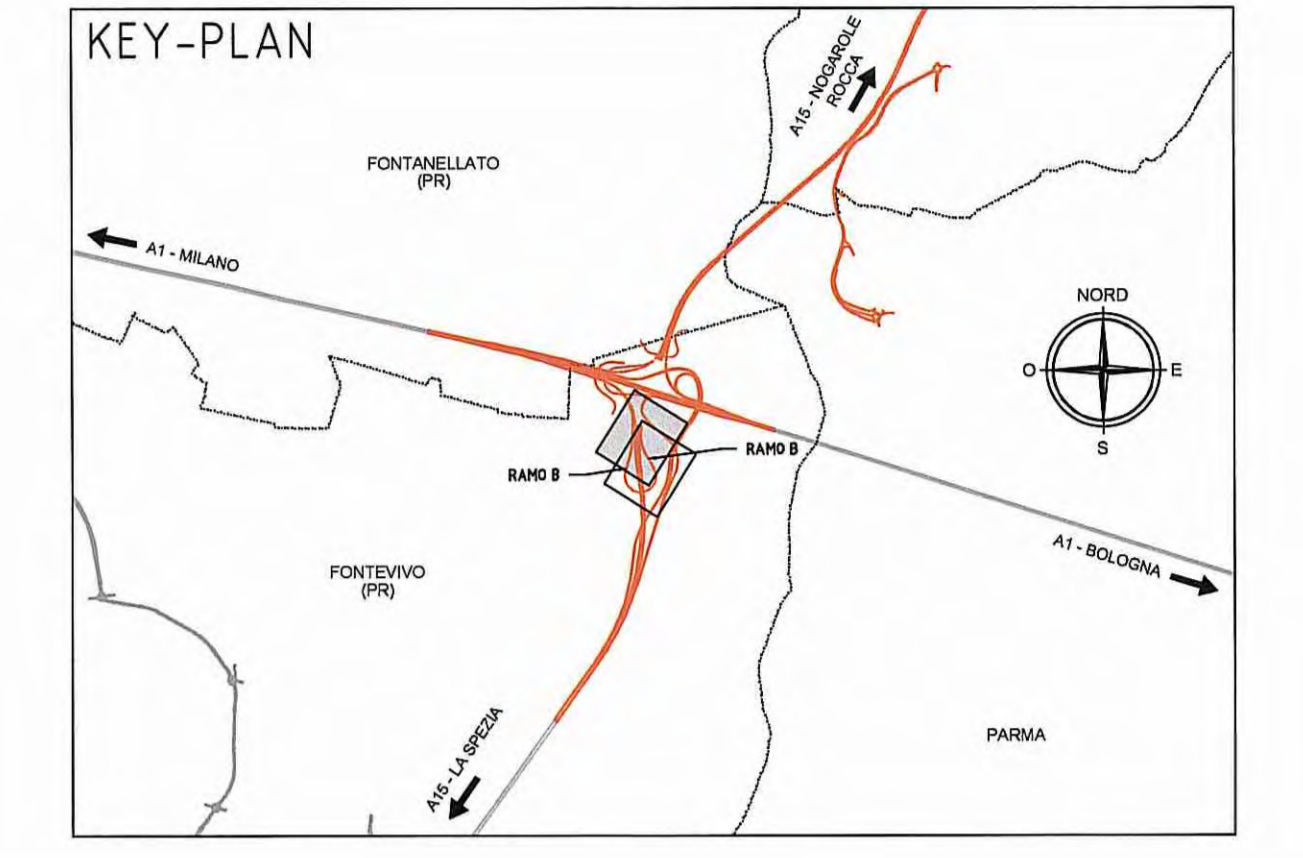

Area Potenzialmente allagabile

Area Potenzialmente allagabile

Comitente: **AUTOCOMUNALE DELLA CISA S.p.A.**
Via Cambara 26/A - Frazione Ponte Taro - 43015 NOCETO (PR)

Impresa Esecutrice: **PIZZAROTTI**
FONDATA NEL 1910

**AUTOSTRADA DELLA CISA A15
CORRIDOIO AUTOSTRADALE A15/A22
CORRIDOIO PLURIMODALE TIRRENO-BRENNERO
RACCORDO AUTOSTRADALE FRA L'AUTOSTRADA DELLA CISA-FONTEVIVO (PR)
E L'AUTOSTRADA DEL BRENNERO-NOGAROLE ROCCA (VR), I LOTTO.**
C.U.P. G6180400060008 C.I.G. 307068161E

PROGETTO ESECUTIVO

AUTOCOMUNALE DELLA CISA S.p.A.
Il Direttore TIROLE: *[Signature]* Il Responsabile del Procedimento: *[Signature]* Il Presidente: *[Signature]*

IMPRESA PIZZAROTTI - IMPRESA PIZZAROTTI & C. S.p.A.
Il Direttore Tecnico: *[Signature]* Dott. Ing. Luca Bondanelli
Il Geologo: NA

PROGETTAZIONE DI: **PIZZAROTTI**
ing. Fabio Nigrelli
Ordine degli Ingegneri della Provincia di Viterbo n. 3581
Coordinatore per la Sicurezza in fase di Progettazione:
Ing. Giovanni Maria Cepparotti
Ordine degli Ingegneri della Provincia di Viterbo n. 392

Consulenza specialistica e cura di: NA
Progettista Responsabile Integrazione Progettazione Specializzata:
Impresa Pizzarotti & C. S.p.A. - **PIETRO MAZZOLI**
Ing. Pietro Mazzoli - IMPRESA PIZZAROTTI
Ordine degli Ingegneri della Provincia di Viterbo n. 3581

Titolo Elaborato: **Asse principale
Corpo Autostradale**
Corpo autostradale dal km +2+350 a sp. sud ponte fiume Taro (km 0+450,78)
Planimetria di progetto - Interconnessione - Ramo B - Tav. 1/2

Data Emisione Progetto: 18/03/2014
Scala: 1:500

Identif. Elaborato:	DATA	DESCRIZIONE REVISIONE	REVISOR	CONFERMATO
G	18/03/2014	Struttura ASP (per PROGETTAZIONE) per 1000/10014 a pagamento base definitiva	A. UGOLINI	F. NIGRELLI
S	15/12/2014	Struttura RPA (per 1000/10014) a pagamento base definitiva	A. UGOLINI	F. NIGRELLI
A	08/02/2014	REVISIONE PROGETTO ESECUTIVO	E. ROMEO	F. NIGRELLI