


- ### LEGENDA
- ELEMENTI DI CARATTERE PROGETTUALE**
- VIABILITA' DI PROGETTO ASSE PRINCIPALE
 - VIABILITA' DI PROGETTO ORDINARIA E DI ADOZIONE ALL'AUTOSTRADA
 - VIABILITA' DI PROGETTO CONTRASSE
 - INDICAZIONE PROFILO / RAMO DI SVINCOLO
 - INDICAZIONE RAGGIO PLANIMETRICO
 - INDICAZIONE PENDENZA TRASVERSALE CARREGGIATA
 - INDICAZIONE PENDENZA LONGITUDINALE (SALITA / DISCESA)
 - INDICAZIONE PUNTI DI RIFERIMENTO
 - INDICAZIONE SEZIONE TRASVERSALE A SEDE DI PROGETTO
 - INDICAZIONE SEZIONE TRASVERSALE CON RISPETTIVA QUOTA ALL'IMPIGNA A CORRESPONDENZA DELL'ASSE DI TRACCIAMENTO
 - INDICAZIONE LIMITE DI INTERVENTO
 - INDICAZIONE INIZIO / FINE PROFILI
- ELEMENTI DI CARATTERE GENERALE**
- INDICAZIONE CONFINI (PROVINCIALI)
 - CONFINI COMUNALI
 - CONFINI PROVINCIALI
 - LINEA FERROVIARIA ALTA VELOCITA' (MILANO - NAPOLI)
 - INDICAZIONE LINEE FERROVIARIE ESISTENTI
 - AUTOSTRADA MILANO - NAPOLI
 - INDICAZIONE AUTOSTRADE ESISTENTI
 - LA SPEZIA (VR) (VR)
 - INDICAZIONE DIREZIONE AMBITO AUTOSTRADALE
 - VIAROLO
 - INDICAZIONE DIREZIONE AMBITO EXTRAURBANO

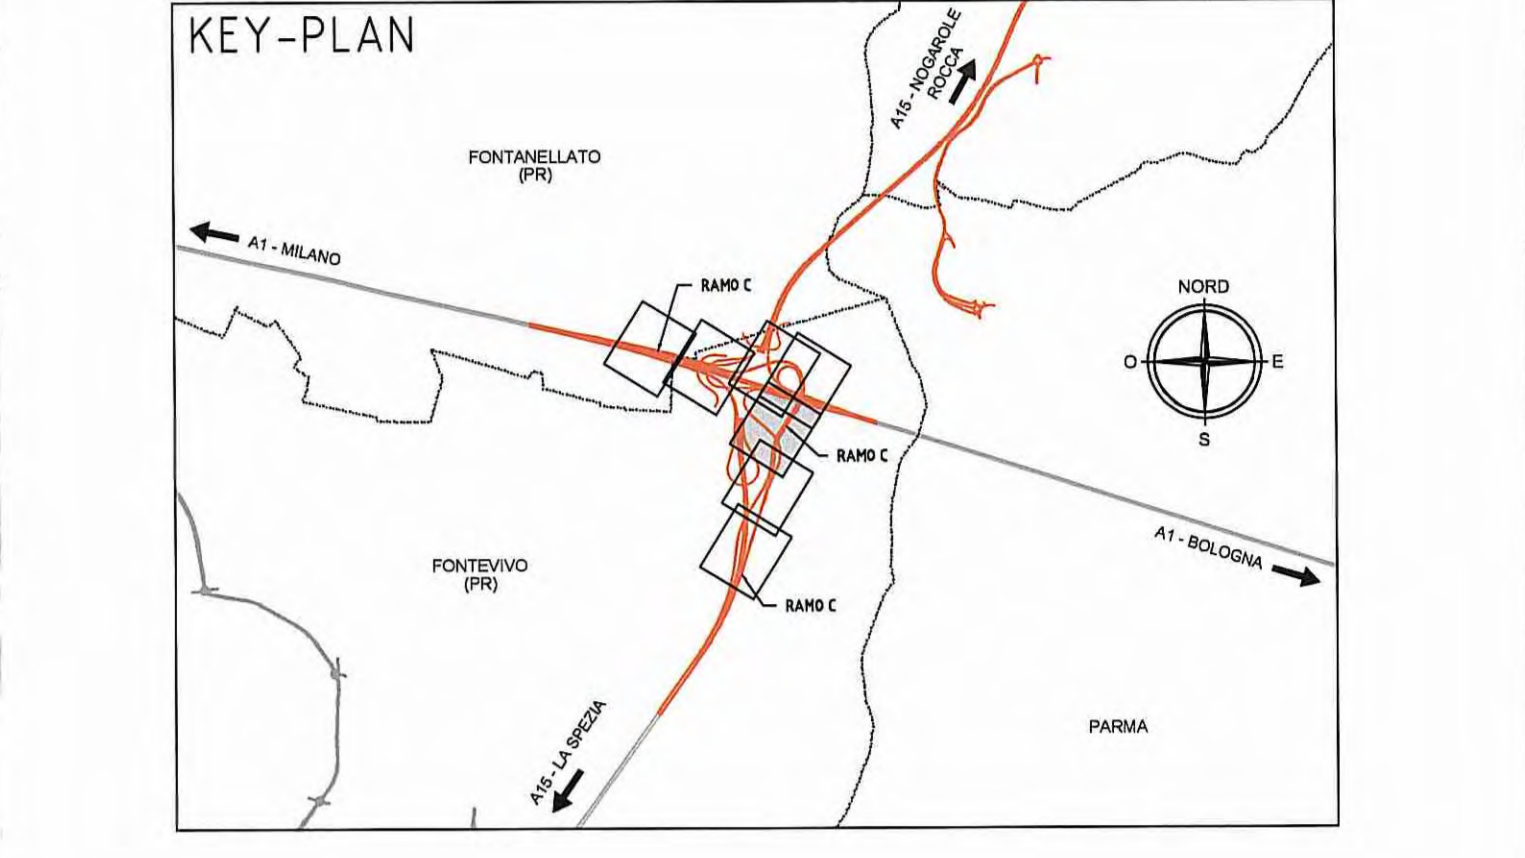

DESCRIZIONE DELLA MODIFICA:
 miglioramento visibilità indicazioni sezioni
 inserimento retino asse in oggetto

Autocomonale della CISA S.p.A.
 Via Camboara 26/A - Frazione Ponte Taro - 43015 NOCETO (PR)

PIZZAROTTI
 FONDATA NEL 1910

PROGETTO ESECUTIVO

PROGETTAZIONE DI: **PIZZAROTTI**
 ingegneri

CONSULENZA SPECIALISTA A CURA DI: **idrosse** **rockwell** **VIA**

PROGETTO: Ing. Fabio Nigrelli
 Ordine degli Ingegneri della Provincia di Parma n. 3581
 Coordinatore per la Sicurezza in fase di Progettazione: Ing. Giovanni Maria Cepparotti
 Ordine degli Ingegneri della Provincia di Viterbo n. 392

CONSULENZA SPECIALISTA A CURA DI: Ing. Pietro Mazzioli
 Impresa Pizzarotti & C. S.p.A.
 Ordine degli Ingegneri della Provincia di Parma n. 221

TITOLO ELABORATO: Asse principale
 Corpo Autostradale
 Corpo autostradale dal km -2+350 A sp. sud ponte fiume Taro (km 0+450,78)
 Planimetria di progetto - Interconnessione - Rami C1, C2 e CF - Tav. 3/7

DATA EMISSIONE PROGETTO: 18/03/2014

SCALE: 1:500

| REV. | DATA | DESCRIZIONE | ELABORATO | VERIFICATO | APPROVATO |
|------|------------|--------------------------------|------------|-------------|-----------|
| 0 | 31/03/2013 | STRUTTURA A15 NOVEMBRE 2014 | A. UGGIONI | F. NIGRELLI | MAZZOLI |
| 1 | 21/11/2014 | Intervento ASPT del 17/11/2014 | A. UGGIONI | F. NIGRELLI | MAZZOLI |
| 2 | 03/03/2014 | Intervento ASPT del 27/02/2014 | A. UGGIONI | F. NIGRELLI | MAZZOLI |
| 3 | 08/08/2014 | REMISSIONE PROGETTO ESECUTIVO | S. ROMEO | F. NIGRELLI | MAZZOLI |