


Particolare locale trattamento e quadri

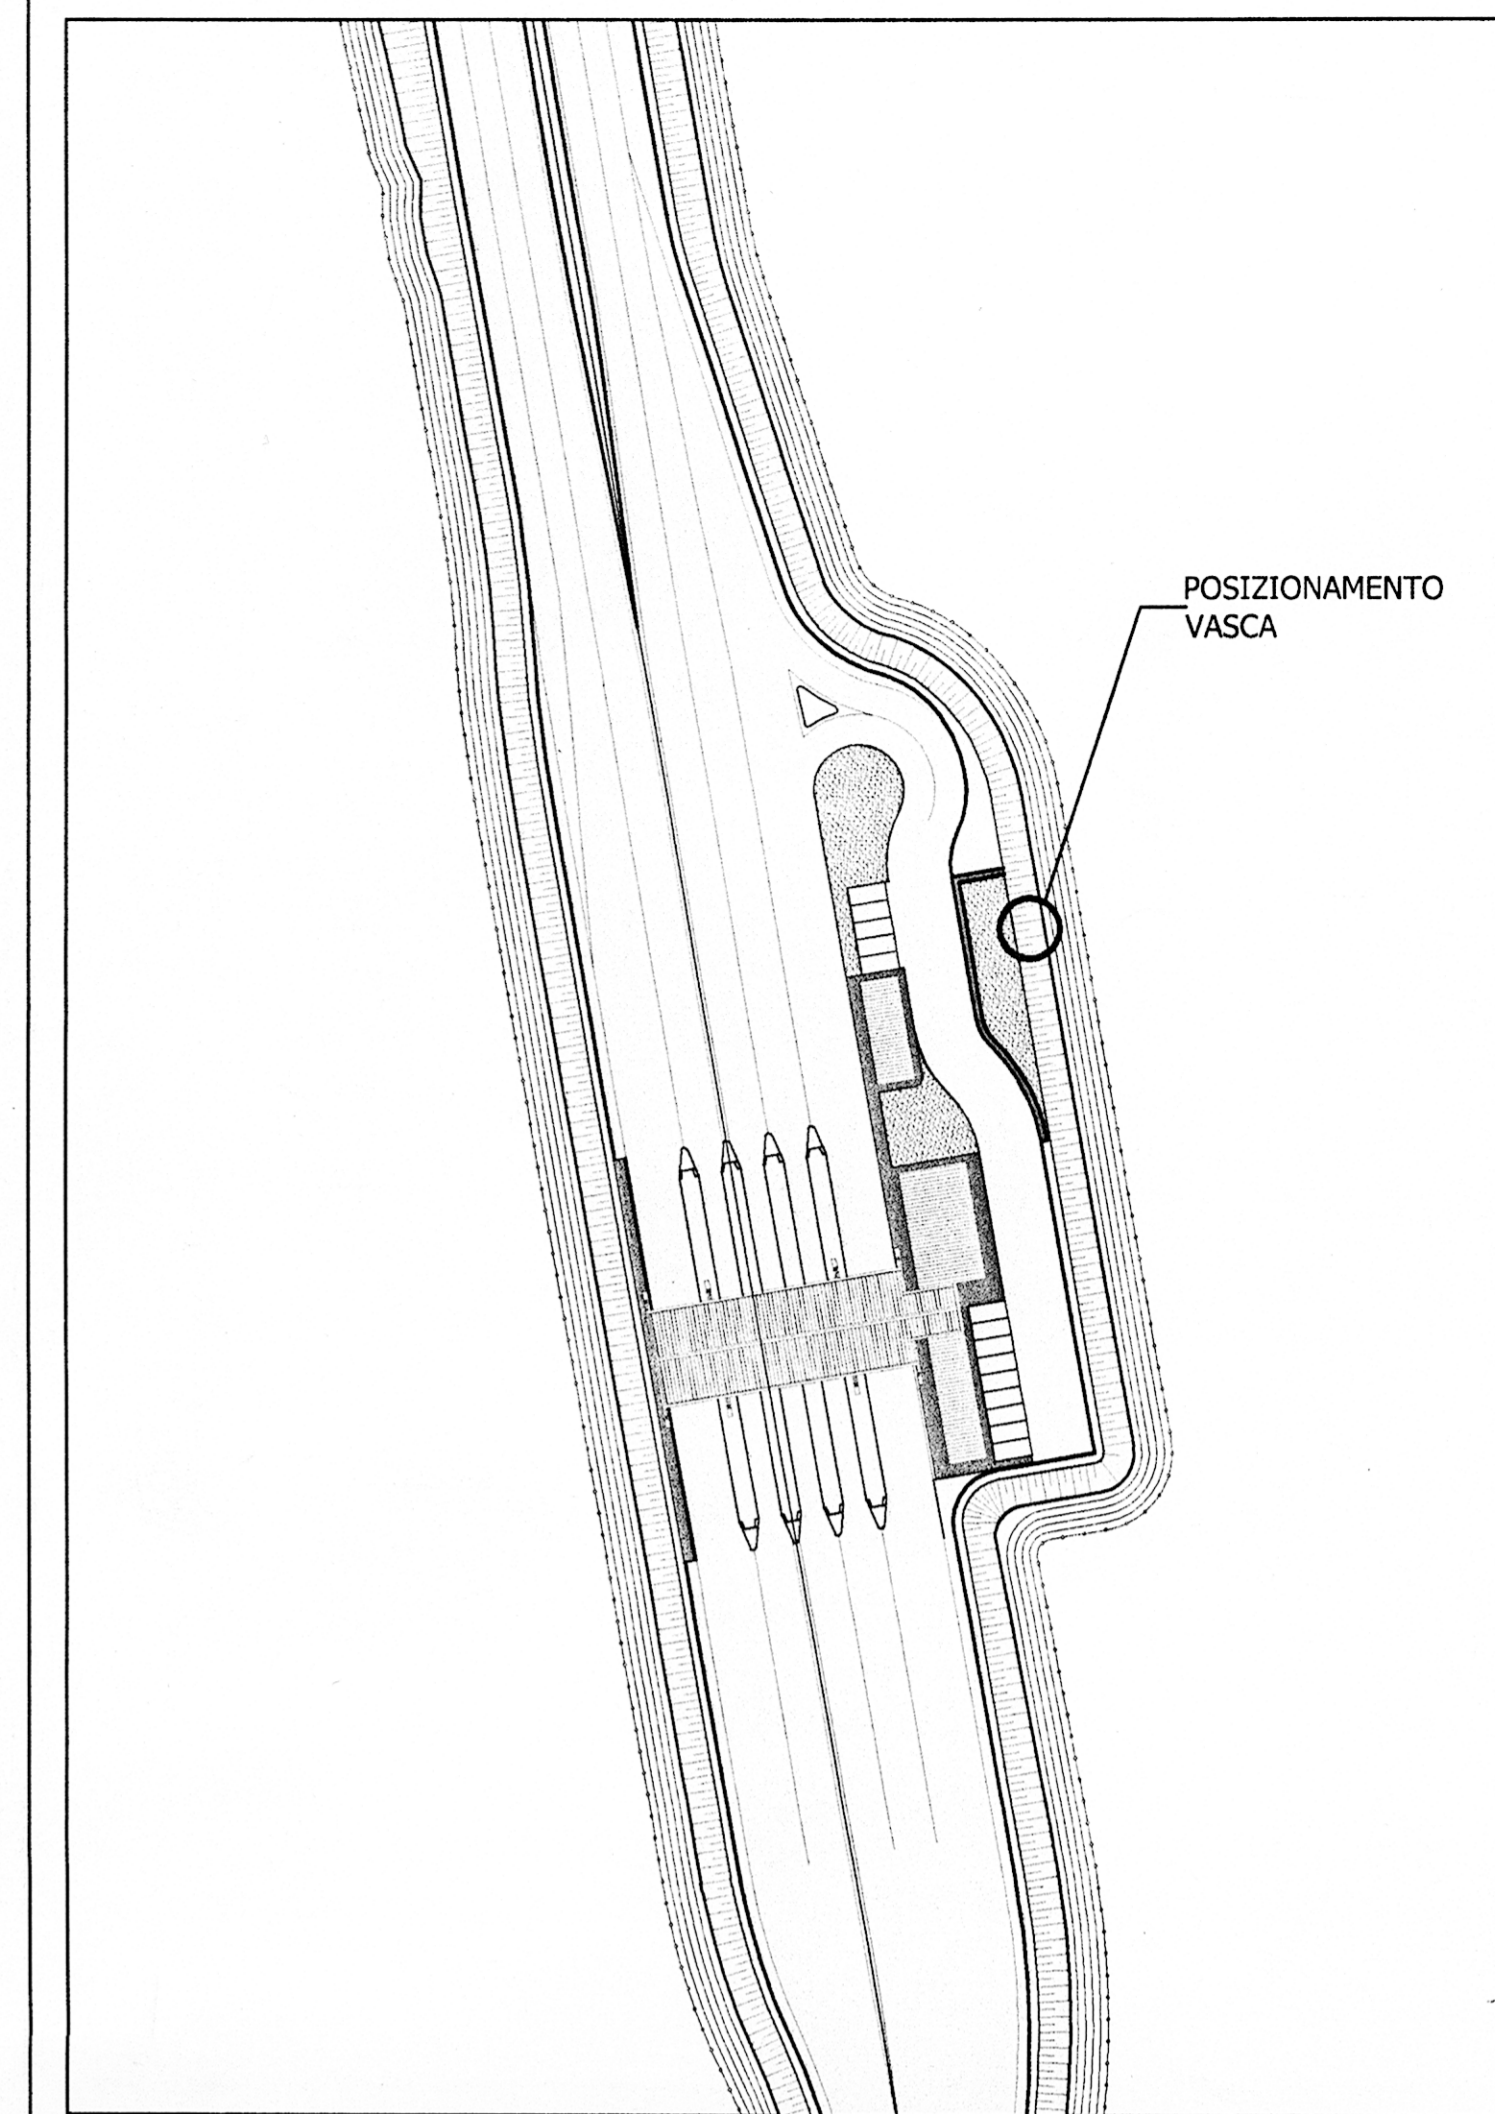

centropadane
l'esperienza si fa strada

autostrade centropadane spa
NUOVO CASELLO DI CASTELVETRO, RACCORDO
AUTOSTRADALE CON LA S.S. 10 "PADANA INFERIORE" E
COMPLETAMENTO DELLA BRETELLA AUTOSTRADALE
TRA LA S.S. 10 "PADANA INFERIORE" E LA S.S. 234

PROGETTO DEFINITIVO

IDROLOGIA E IDRAULICA
Sistema di stoccaggio, trattamento e
smaltimento acque meteoriche di dilavamento
Vasca in casello
(Vasca n° 1)

DOCUMENTO N° e.9.4.1	CODIFICA DOCUMENTO: e.9.4.dwg	SCALA: 1:200 - 1:100	
Questo documento non potrà essere copiato, riprodotto o altrimenti pubblicato in tutto o in parte senza il consenso scritto di Centropadane S.p.A.			
IL RESPONSABILE DELLA COMMESSA: DOTT. ING. R. SALVADORI			
REV.	DATA	DESCRIZIONE	ESTENSORE
0	FEB 2005	EMISSIONE	Papiri-Valcher
1	DIC 2005	ALTERNATIVA CASELLO DI CASTELVETRO	Papiri-Valcher

DIRETTORE TECNICO
DOTT. ING. R. SALVADORI

IL PRESIDENTE
RAG. AUGUSTO GALLI

I PROGETTISTI:

ORDINE REGIONALE INGEGNERI DELLA REGIONE EMILIA-ROMAGNA
DOTT. ING. ROBERTO SALVADORI
N. 755/05