


- LEGENDA**
- ELEMENTI DI CARATTERE PROGETTUALE**
- VIABILITA' DI PROGETTO ASSE PRINCIPALE
  - VIABILITA' DI PROGETTO SECONDARIA E DI ADDIZIONE ALL'AUTOSTRADA
  - VIABILITA' DI PROGETTO CONTROSTRADE
  - INDICAZIONE PROFILO / RAMO DI SVINCOLO
  - INDICAZIONE RAGGIO PLANIMETRICO
  - INDICAZIONE PENDENZA TRASVERSALE CARREGGIATA
  - INDICAZIONE PENDENZA LONGITUDINALE (SALITA / DISCESA)
  - INDICAZIONE PUNTO DI RIFERIMENTO
  - INDICAZIONE PROGRESSIVA ASSE DI PROGETTO
  - INDICAZIONE SEZIONE TRASVERSALE CON RIFERITA GIUSTA ALL'INTERESSA IN CORRESPONDENZA DELL'ASSE DI TRACCIAMENTO
  - INDICAZIONE LIMITE DI INTERVENTO
  - INDICAZIONE INIZIO / FINE PROFILI
- ELEMENTI DI CARATTERE GENERALE**
- INDICAZIONE COMUNI (PROVINCIALI)
  - CONFINI COMUNALI
  - CONFINI PROVINCIALI
  - LINEA FERROVIARIA ALTA VELOCITA' MILANO - NAPOLI
  - INDICAZIONE LINEE FERROVIARIE ESISTENTI
  - AUTOSTRADA MILANO - NAPOLI
  - INDICAZIONE AUTOSTRADE ESISTENTI
  - LA SPEZIA
  - INDICAZIONE DIREZIONE AMBITO AUTOSTRADALE
  - VARCOLO
  - INDICAZIONE DIREZIONE AMBITO EXTRAURBANO

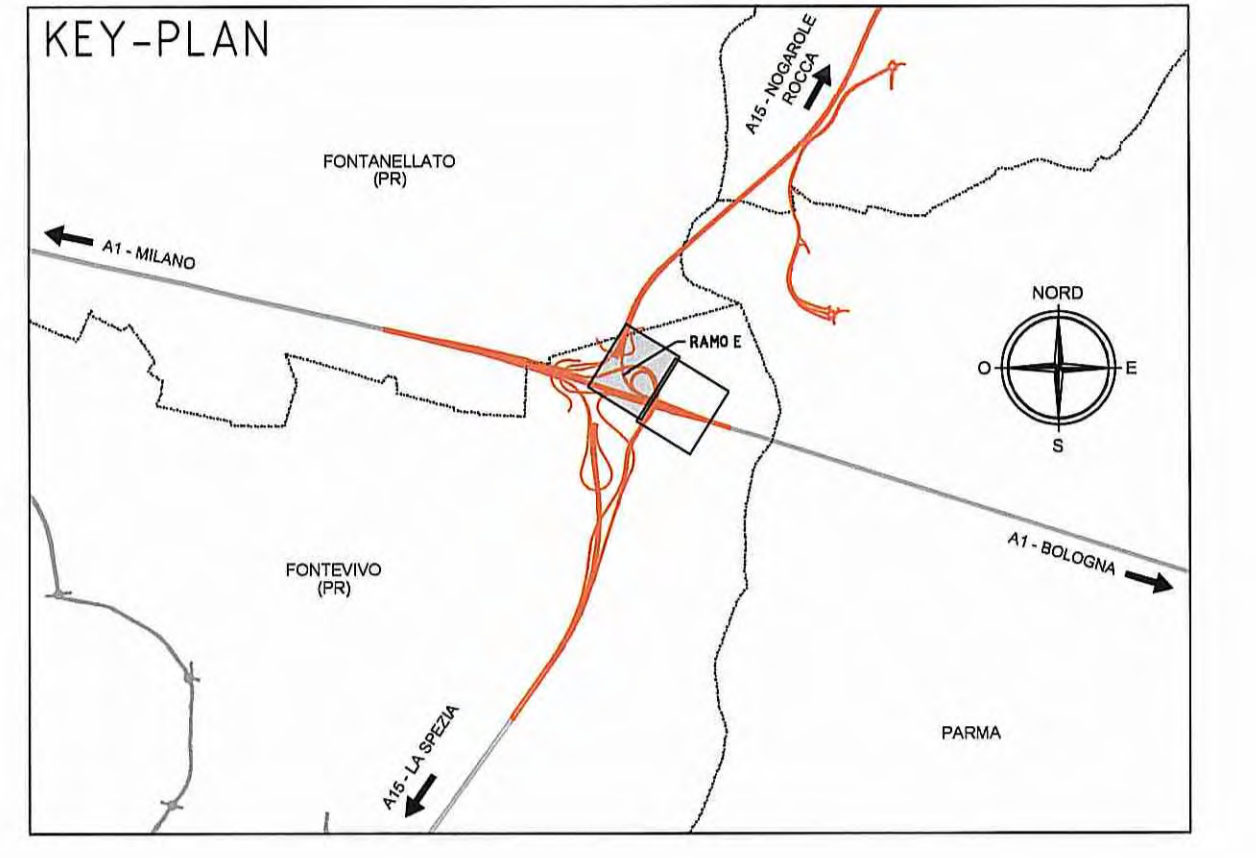

**DESCRIZIONE DELLA MODIFICA:**  
 miglioramento visibilità indicazioni sezioni  
 indicazione linea AV/AC  
 inserimento retino asse in oggetto  
 aggiornamento base planimetrica

**Autocomitoriale della CISA S.p.A.**  
 Via Cambaro 26/A - Frazione Ponte Taro - 43015 NOCETO (PR)

**PIZZAROTTI**  
 FONDATA NEL 1910

**AUTOSTRADA DELLA CISA A15  
 RACCORDO AUTOSTRADALE A15/A22  
 CORRIDOIO PLURIMODALE TIRRENO-BRENNERO  
 RACCORDO AUTOSTRADALE FRA L'AUTOSTRADA DELLA CISA-FONTEVIVO (PR)  
 E L'AUTOSTRADA DEL BRENNERO-NOGAROLE ROCCA (VR), I LOTTO.**  
 C.U.P. G61B0400060008 [C.I.G. 307068161E]

**PROGETTO ESECUTIVO**

**IMPRESA PIZZAROTTI & C. S.p.A.**  
 Il Direttore Tecnico: **MPRESA PIZZAROTTI & C.**  
 Il Responsabile di Progetto: **Ing. Luca Bondani**

**PROGETTAZIONE DI:**  
**PIZZAROTTI**  
 Ing. Fabio Nigrelli  
 Ordine degli Ingegneri della Provincia di Palermo n. 3381

**A.T.I. idrosesse engineering**  
 Ing. Giovanni Maria Cepparotti  
 Ordine degli Ingegneri della Provincia di Viterbo n. 392

**Consulenza specialistica e cura di:**  
**PIZZAROTTI**  
 Ing. Pietro Mazzioli  
 Ordine degli Ingegneri della Provincia di Parma n. 4821

**Titolo Elaborato:**  
**Asse principale**  
**Corpo Autostradale**  
 Corpo autostradale dal km +2+350 a sp. sud ponte fiume Taro (km 0+450,78)  
 Planimetria di progetto - Interconnessione - Ramo E - Tav. 2/2

**Data Emisione Progetto:**  
 18/03/2014  
 Scala: 1:500

REV.	DATA	DESCRIZIONE REVISIONE	REDAZIONE	CONFERMA	APPROVAZIONE
0	18/03/2014	Interconnessione A15/Brennero 2015 e aggiornamento base planimetrica	A. UGLIONI	F. NIGRELLI	MAZZOLI
1	21/11/2014	Interconnessione A15/Brennero 2015 e aggiornamento base planimetrica	A. UGLIONI	F. NIGRELLI	MAZZOLI
2	10/05/2014	Interconnessione A15/Brennero 2015 e aggiornamento base planimetrica	A. UGLIONI	F. NIGRELLI	MAZZOLI
3	08/08/2014	PREMISSIONE PROGETTO ESECUTIVO	A. UGLIONI	F. NIGRELLI	MAZZOLI