


**LEGENDA**

**ELEMENTI DI CARATTERE PROGETTUALE**

	INDICAZIONE RAGGIO PLANIMETRICO
	INDICAZIONE PENDENZA TRASVERSALE CARREGGIATA
	INDICAZIONE PENDENZA LONGITUDINALE (SALITA / DISCESA)
	INDICAZIONE PUNTO DI RIFERIMENTO
	INDICAZIONE PROGRESSIVA ASSE DI PROGETTO
	INDICAZIONE SEZIONE TRASVERSALE CON SOSPENSIONE ALTERNATA IN CORRESPONDENZA DELL'ASSE DI TRACCIAMENTO
	INDICAZIONE LIMITE DI INTERVENTO
	INDICAZIONE INIZIO / FINE PROFILI

**ELEMENTI DI CARATTERE GENERALE**

	INDICAZIONE LINEE FERROVIARIE ESISTENTI
	INDICAZIONE AUTOSTRADE ESISTENTI
	INDICAZIONE DIREZIONE AMBITO AUTOSTRADALE
	INDICAZIONE DIREZIONE AMBITO EXTRAURBANO

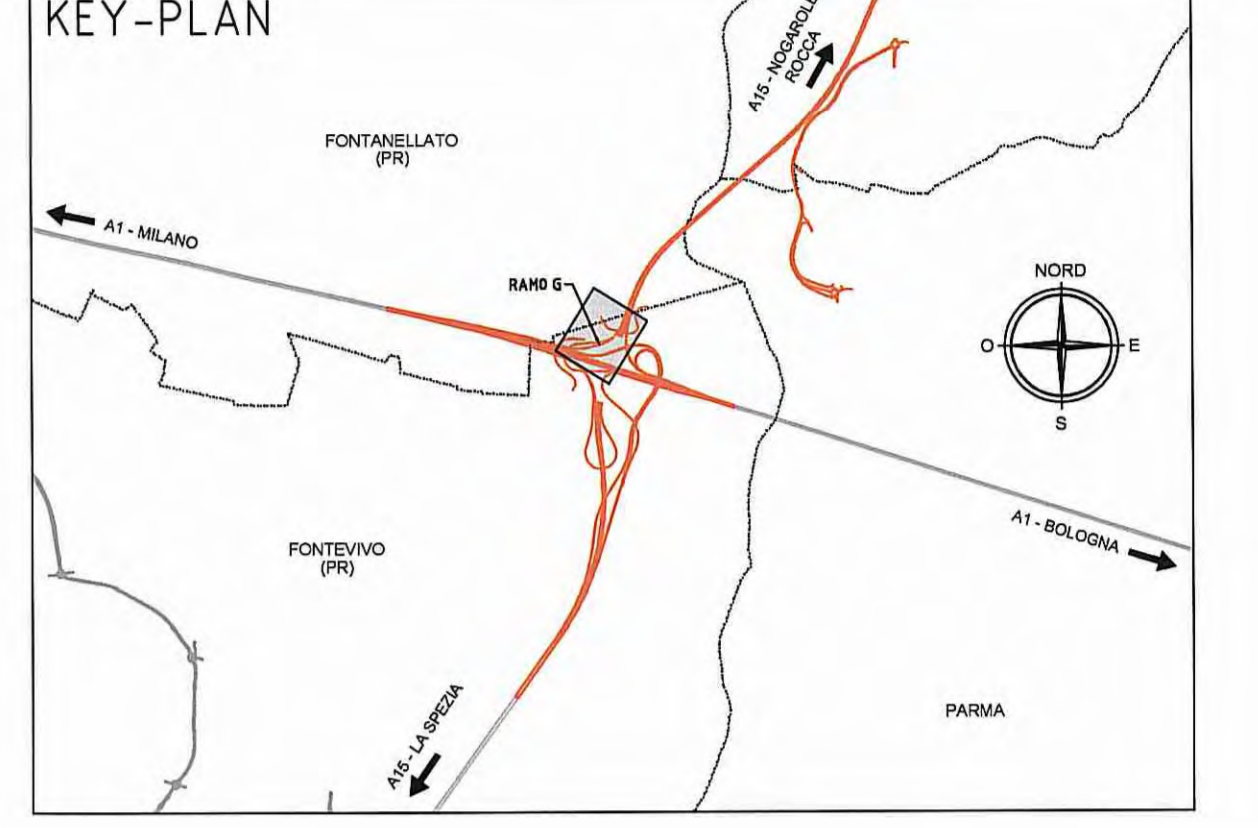

**DESCRIZIONE DELLA MODIFICA:**  
 miglioramento visibilità indicazioni sezioni  
 indicazione linea AV/AC  
 inserimento retino asse in oggetto  
 aggiornamento base planimetrica

**Autocomionale della CISA S.p.A.**  
 Via Combara 26/A - Frazione Ponte Taro - 43015 NOCETO (PR)

**PIZZAROTTI**  
 FONDATA NEL 1910

**PROGETTO ESECUTIVO**

**PROGETTAZIONE DI:** **PIZZAROTTI**  
 Ordine degli Ingegneri della Provincia di Parma n. 3581

**CONSULENZA SPECIALISTICA A CURA DI:** **idrosense engineering**, **NOX SOIL**, **VIA**

**PROGETTAZIONE PER LA SICUREZZA IN BASE AI DATI:** Ing. Giovanni Maria Cepparotti

**PROGETTAZIONE PER LA SICUREZZA IN BASE AI DATI:** Ing. Pietro Mazzoli

**Titolo Elaborato:** **Asse principale Corpo Autostradale**  
 Corpo autostradale dal km +2+350 a sp. sud ponte fiume Taro (km 0+450,78)  
 Planimetria di progetto - Interconnessione - Ramo G

**Data Emissione Progetto:** 18/03/2014

**Scala:** 1:500

REV.	DATA	DESCRIZIONE REVISIONE	PRODOTTO	CONFEZIONATO	APPROVATO
D	18/03/2014	Intervento ATIS Novembre 2014 e aggiornamento base planimetrica	A. LIGUZZI	F. NIGRELLI	MAZZOLI
C	21/11/2014	Intervento APR 2014 e aggiornamento base planimetrica	A. LIGUZZI	F. NIGRELLI	MAZZOLI
B	19/10/2014	Intervento APR 2014 e aggiornamento base planimetrica	F. NIGRELLI	F. NIGRELLI	MAZZOLI
A	06/06/2014	PRELIMINARE PROGETTO ESECUTIVO	S. ROMEO	F. NIGRELLI	MAZZOLI