

**NOTA**

Recepimento Istruttoria ASP1 prot. n°0023104/EU del 17/11/2014.

Recepimento Istruttoria A15 e revisione generale: inserimento descrizione linea A.V..  
 Aggiornamento muro OS16.  
 Inserimento dispositivo integrato con rete per muro OS16.  
 Revisione generale base planimetrica.

**LEGENDA**

**ELEMENTI DI CARATTERE PROGETTUALE**

- VIABILITA' DI PROGETTO ASSE PRINCIPALE
- VIABILITA' DI PROGETTO ORDINARIA E DI ADDUZIONE ALL'AUTOSTRADA
- VIABILITA' DI PROGETTO CONTROSTRADE


**ELEMENTI DI CARATTERE GENERALE**

- INDICAZIONE COMUNI (PROVINCIA)
- CONFINI COMUNALI
- CONFINI PROVINCIALI
- LINEA FERROVIARIA ALTA VELOCITA' MILANO - NAPOLI
- INDICAZIONE LINEE FERROVIARIE ESISTENTI
- INDICAZIONE AUTOSTRADE ESISTENTI
- INDICAZIONE DIREZIONE AMBITO AUTOSTRADALE
- INDICAZIONE DIREZIONE AMBITO EXTRAURBANO

**NOTE GENERALI**

PER I SEGUENTI DATI SI RIMANDA AGLI SPECIFICI ELABORATI:

- DATI DI TRACCIAMENTO
- DRENI E MONITORAGGI
- INTERVENTI DI MITIGAZIONE ACUSTICA (BARRIERE ANTIRUMORE)
- BARRIERE DI SICUREZZA E ATTENUATORI D'URTO
- SEGNALETICA ORIZZONTALE E VERTICALE
- SISTEMAZIONI IDRAULICHE
- INTERVENTI DI INSERIMENTO PAESAGGISTICO, AMBIENTALE, COMPENSATIVO
- IMPIANTI ELETTROMECCANICI
- IMPIANTI SPECIALI
- VIABILITA' ORDINARIA E DI ADDUZIONE ALL'AUTOSTAZIONE
- VIABILITA' INTERFERITE
- SVINCOLI ED AUTOSTAZIONI O AREE DI SERVIZIO
- CONTROSTRADE
- CAVALCAVIA
- GALLERIA ARTIFICIALE A1
- GRANDI STRUTTURE - PONTE SUL FIUME TARO
- OPERE DI SOSTEGNO
- PUBBLICI SERVIZI
- PONTE VIADOTTI
- SOTTOVIA E SOTTOPASSI
- TOMBINI SCATOLARI
- TOMBINI TUBOLARI
- ESPROPRI
- DEMOLIZIONI

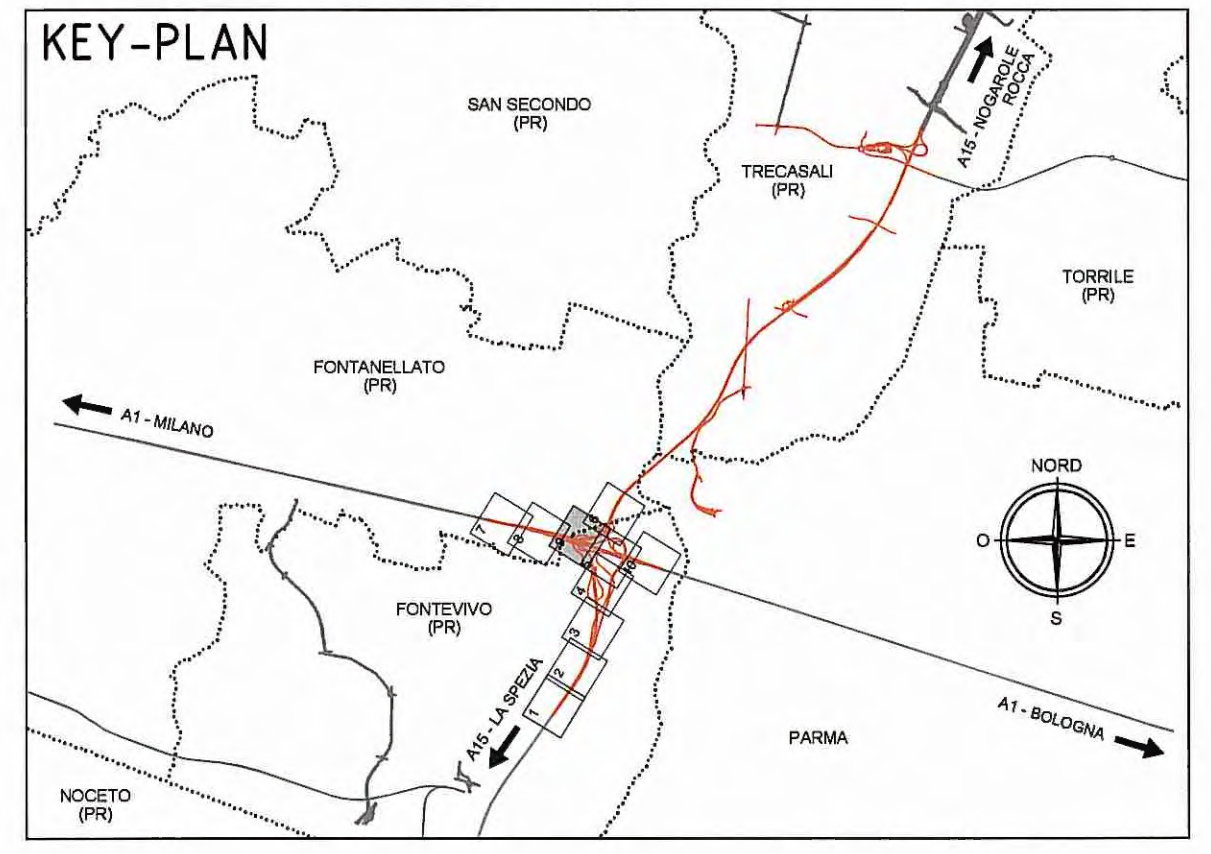

Committente: **AUTOCAMIONALE DELLA CISA S.P.A.**  
 Via Camboara 26/A - Frazione Ponte Taro - 43015 NOCETO (PR)

Impresa Esecutrice: **PIZZAROTTI**  
 FONDATA NEL 1910

**AUTOSTRADA DELLA CISA A15  
 RACCORDO AUTOSTRADALE A15/A22  
 CORRIDOIO PLURIMODALE TIRRENO-BRENNERO  
 RACCORDO AUTOSTRADALE FRA L' AUTOSTRADA DELLA CISA-FONTEVIVO (PR)  
 E L' AUTOSTRADA DEL BRENNERO-NOGAROLE ROCCA (VR). I LOTTO.**  
 C.U.P. G61B0400060008 C.I.G. 307068161E

**PROGETTO ESECUTIVO**

AUTOCAMIONALE DELLA CISA S.p.A.  
 Il Direttore TIBRE: \_\_\_\_\_ Il Responsabile del Procedimento: \_\_\_\_\_ Il Presidente: \_\_\_\_\_

IMPRESA PIZZAROTTI & C. S.p.A.  
 Il Direttore Tecnico e Responsabile di Progetto: **Dot. Ing. Luca Bondanelli**  
 Il Geologo: NA

PROGETTAZIONE DI: **PIZZAROTTI**  
 FONDATA NEL 1910  
 Il Progettista: **Ing. Fabio Nigrelli**  
 Ordine degli Ingegneri della Provincia di Palermo n. 3581  
 Coordinatore per la Sicurezza in fase di Progettazione: **Ing. Giovanni Maria Cepparotti**  
 Ordine degli Ingegneri della Provincia di Viterbo n. 392

A.T.I.: **idresse engineering**, **ROCKSOIL**, **VIA**  
 ORDINE DEGLI INGEGNERI DELLA PROVINCIA DI VITERBO

Consulenza specialistica a cura di: NA  
 Progettista Responsabile Integrazione Prestazioni Specialistiche:  
**Impresa Pizzarotti & C. S.p.A.**  
**Ing. Pietro Mazzoli**  
 Ordine degli Ingegneri della Provincia di Parma n. 821

Titolo Elaborato: **Asse principale  
 Corpo Autostradale**  
 Corpo autostradale dal km -2+350 a sp. sud ponte fiume Taro (km 0+450,78)  
 Planimetria di progetto - Tav. 9/10  
 Data Emissione Progetto: 18/03/2014  
 Scala: 1:1000

Identif. Elaborato:

NUM. IDENTIFICATIVO	CODICE COMESSIONE	LOTTO	FASE	ENTE	AMBITO	CAT. OPERA	NUM. OPERA	PARTE OPERA	TPO DOC.	NUM. PROC. DOC.	REVISIONE
	RAAA	1	E	I	AP	AT	01	G	PL	036	C

Rev.	Data	DESCRIZIONE REVISIONE	Redatto	Controllato	Approvato
C	27/02/2015	Recepimento Istruttoria ASP1 A15 e revisione generale base planimetrica	GARILESI	NIGRELLI	MAZZOLI
B	19/10/2014	Recepimento Istruttoria RINA A15 e lettera Comune di Fontanello (vedere nota)	GARILESI	NIGRELLI	MAZZOLI
A	25/06/2014	RIEMMISSIONE PROGETTO ESECUTIVO	GARILESI	NIGRELLI	MAZZOLI