
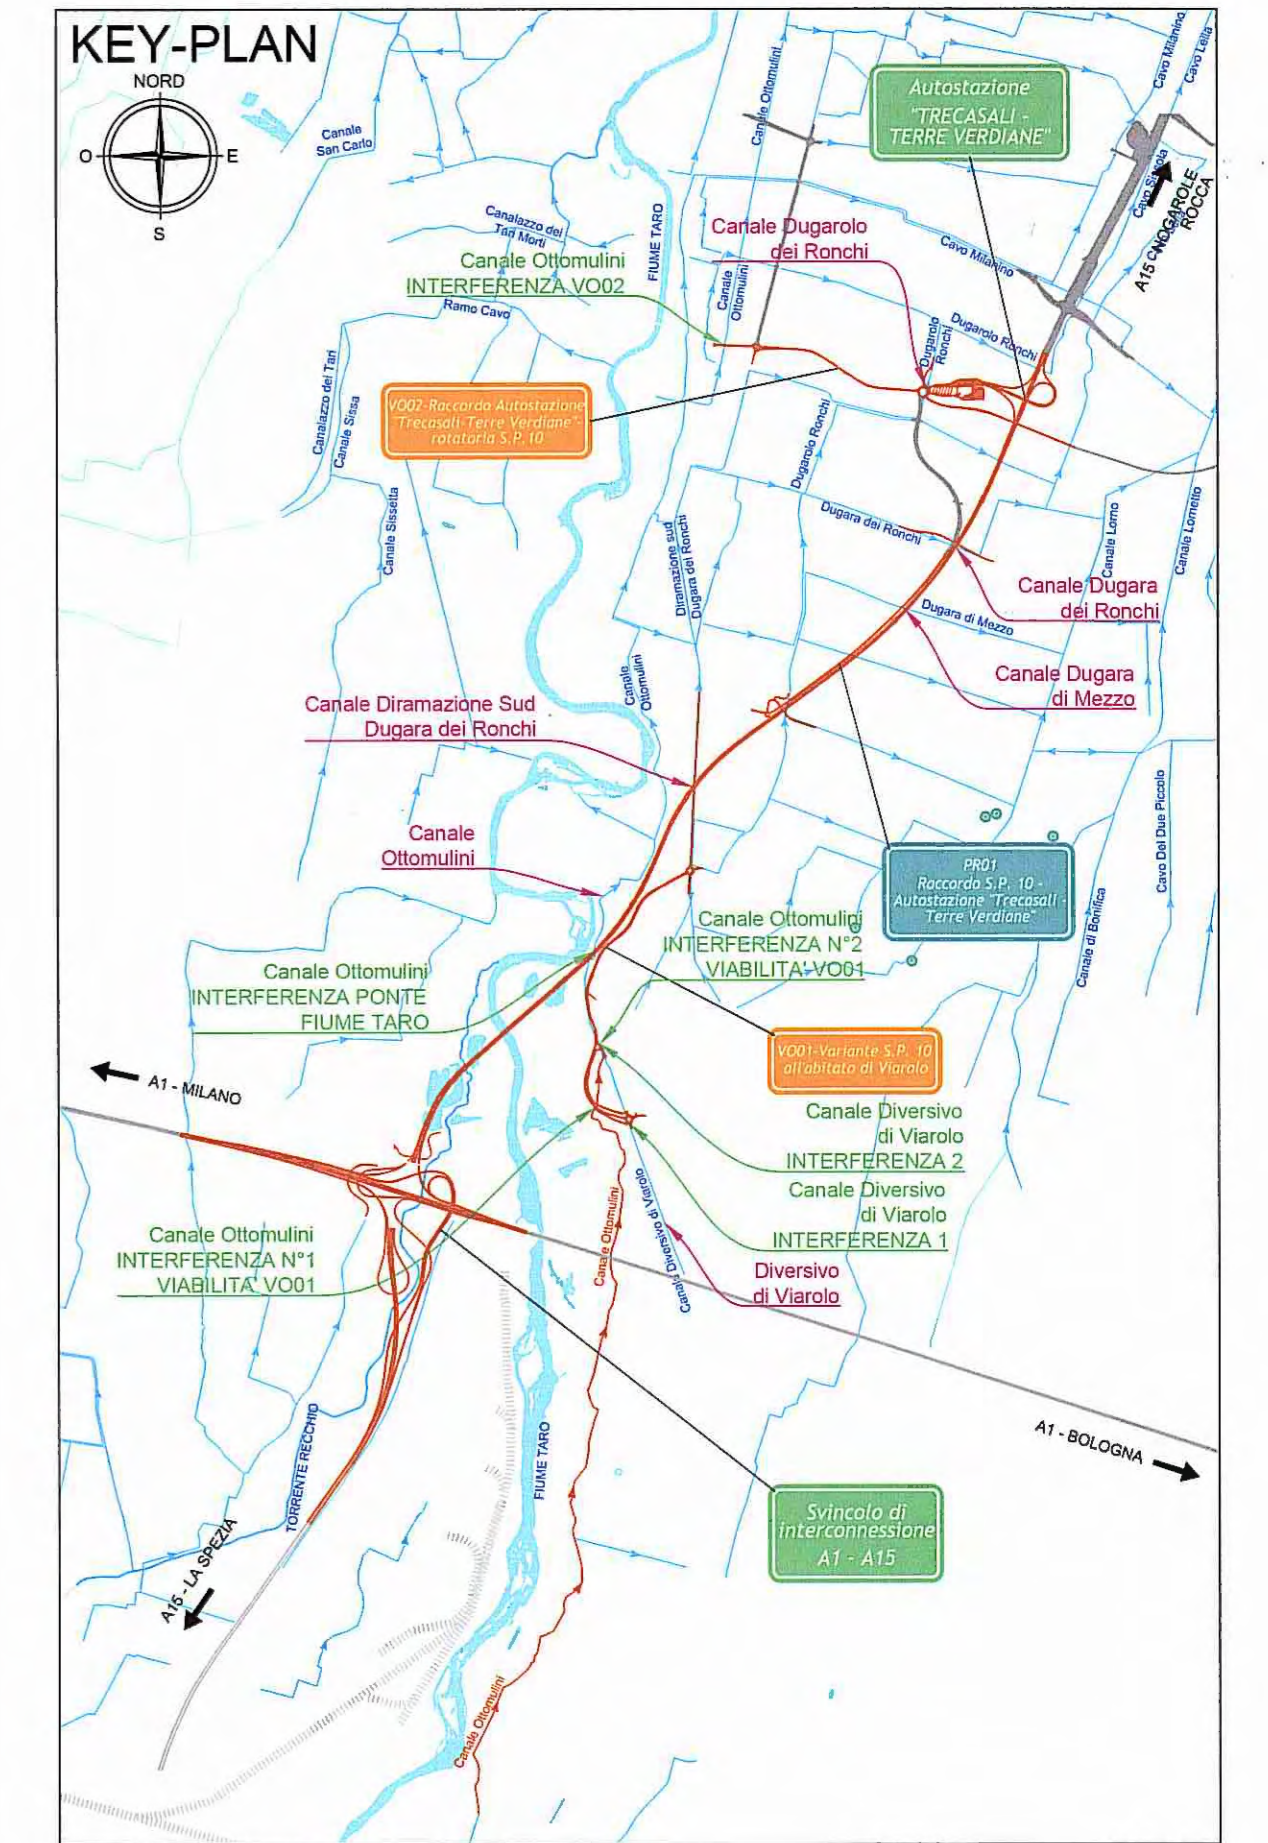
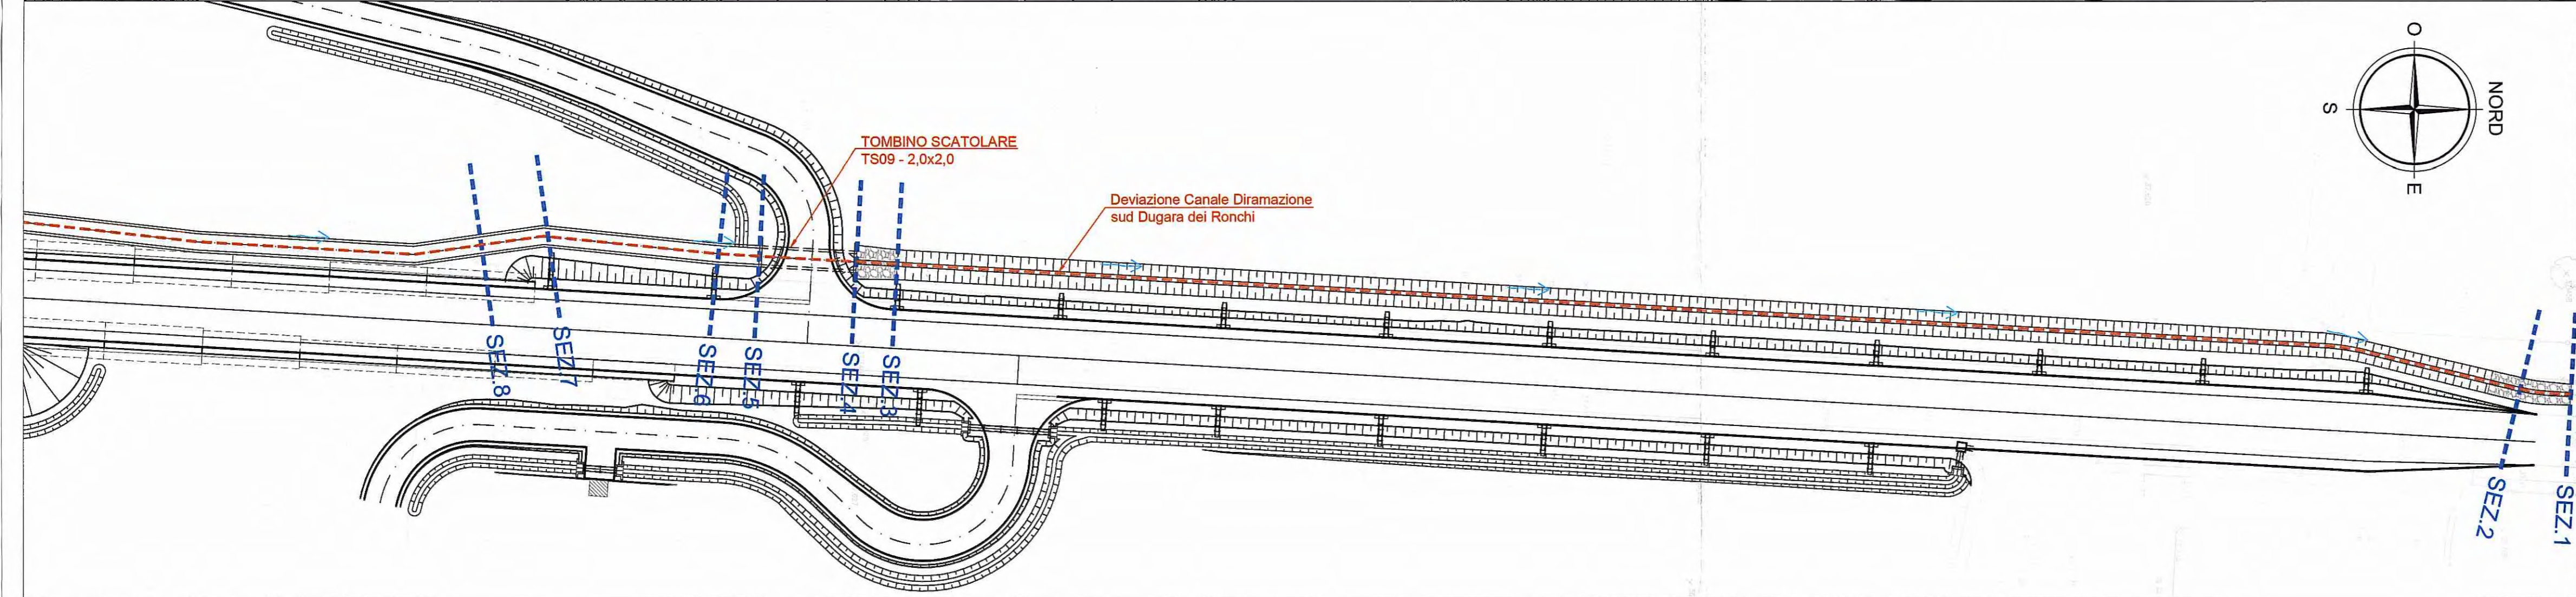
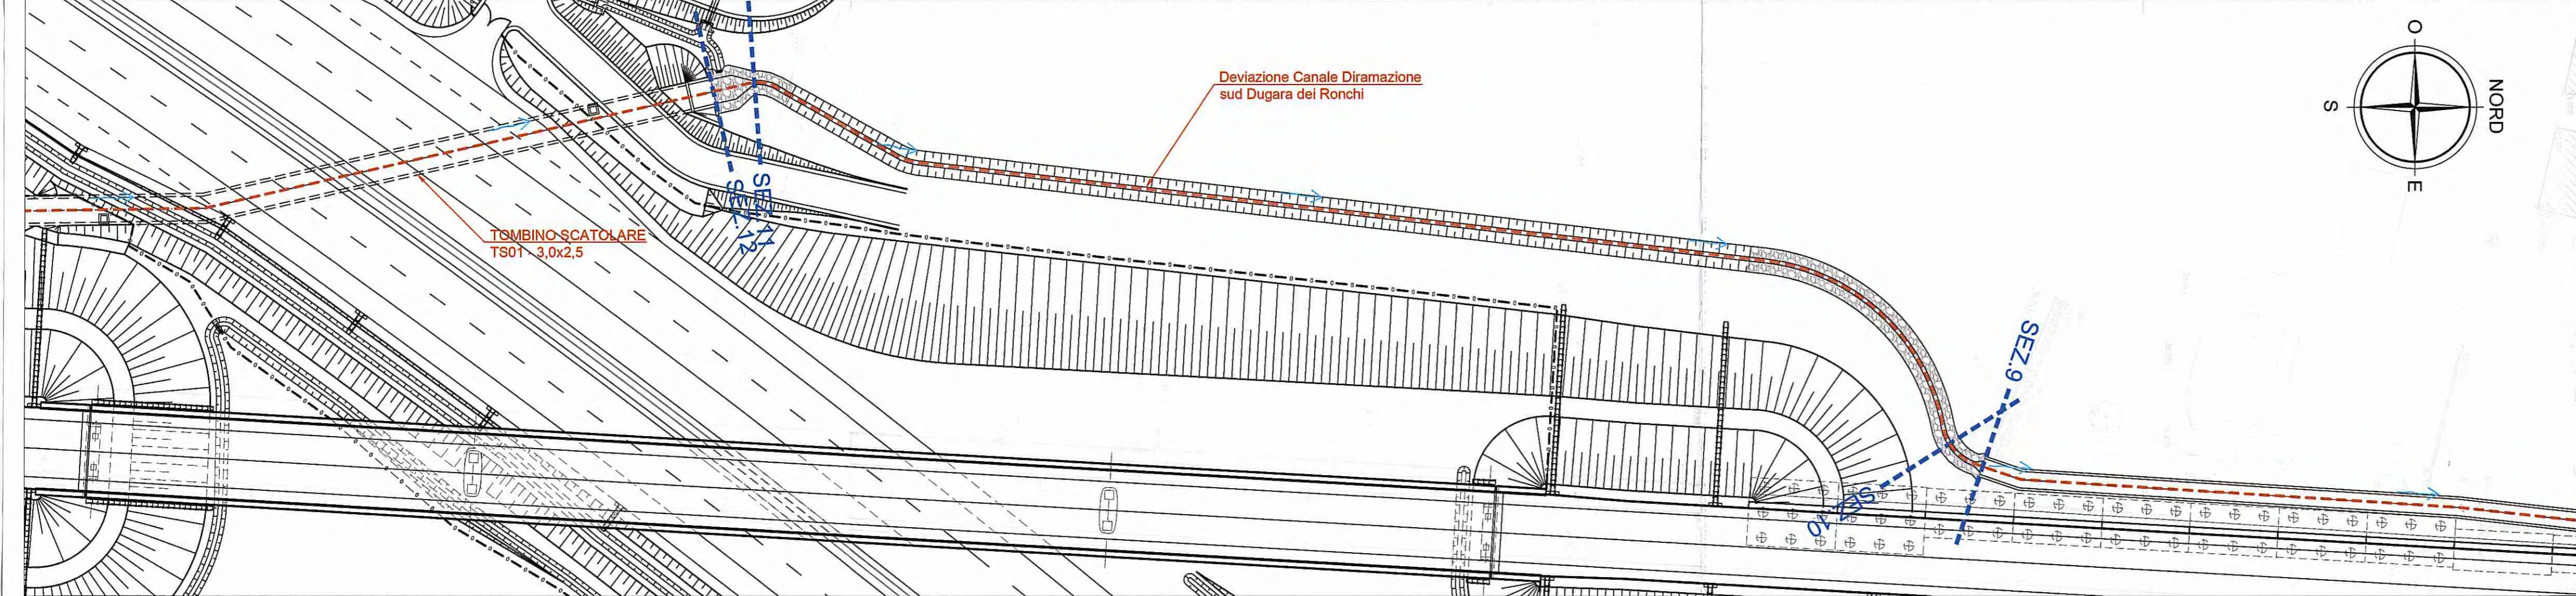
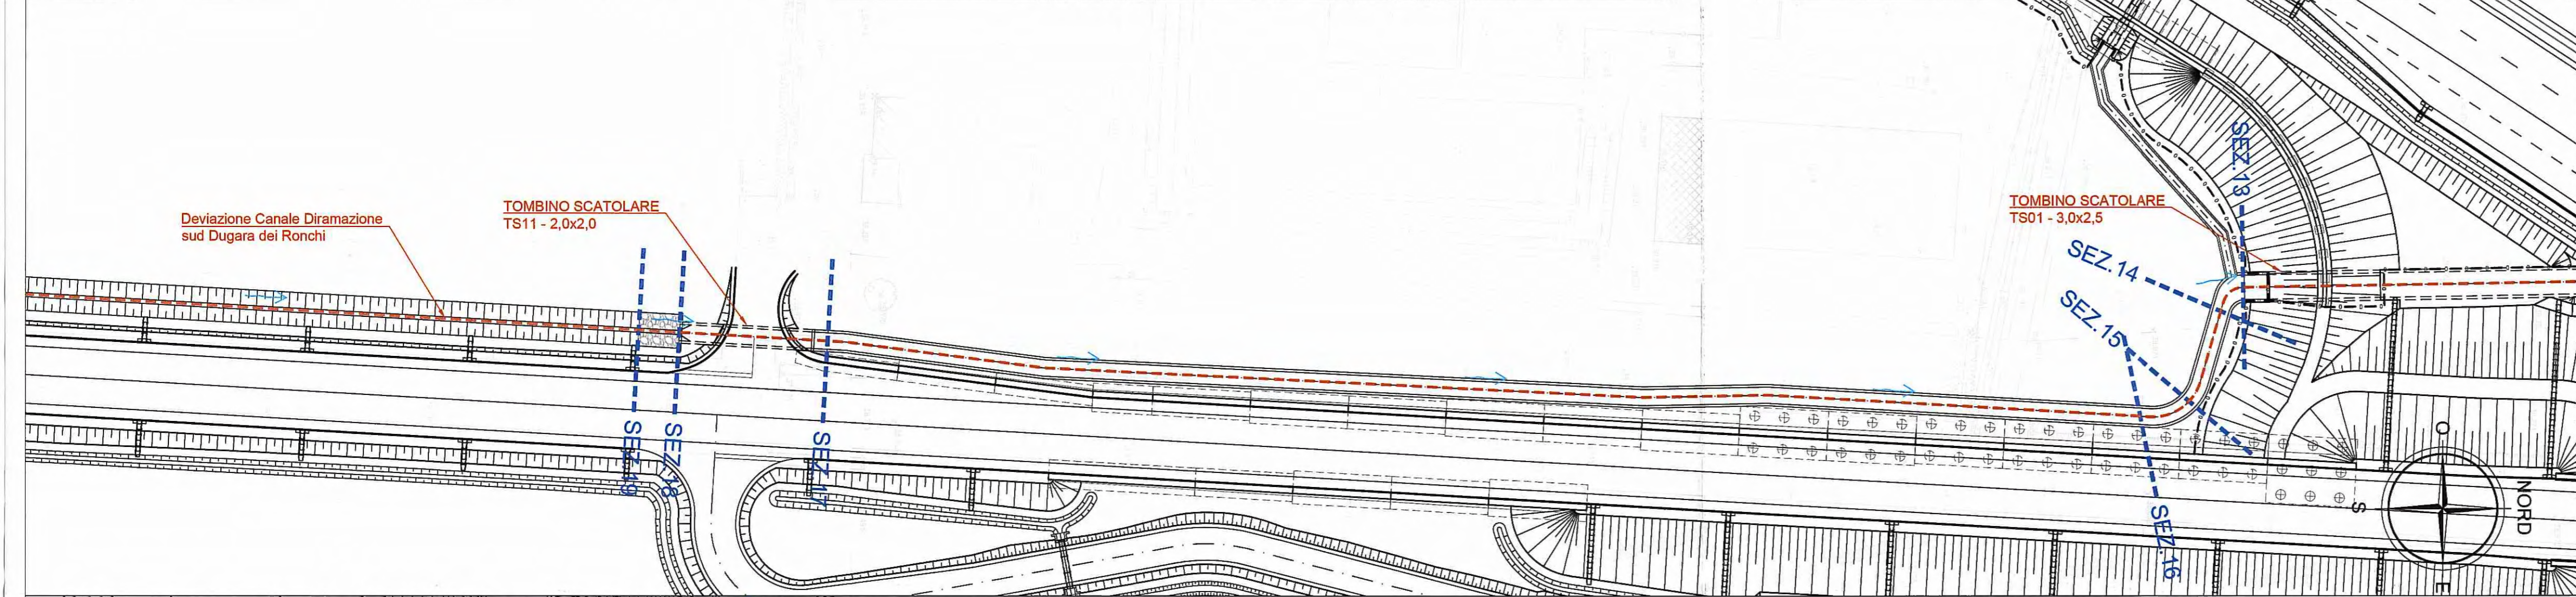
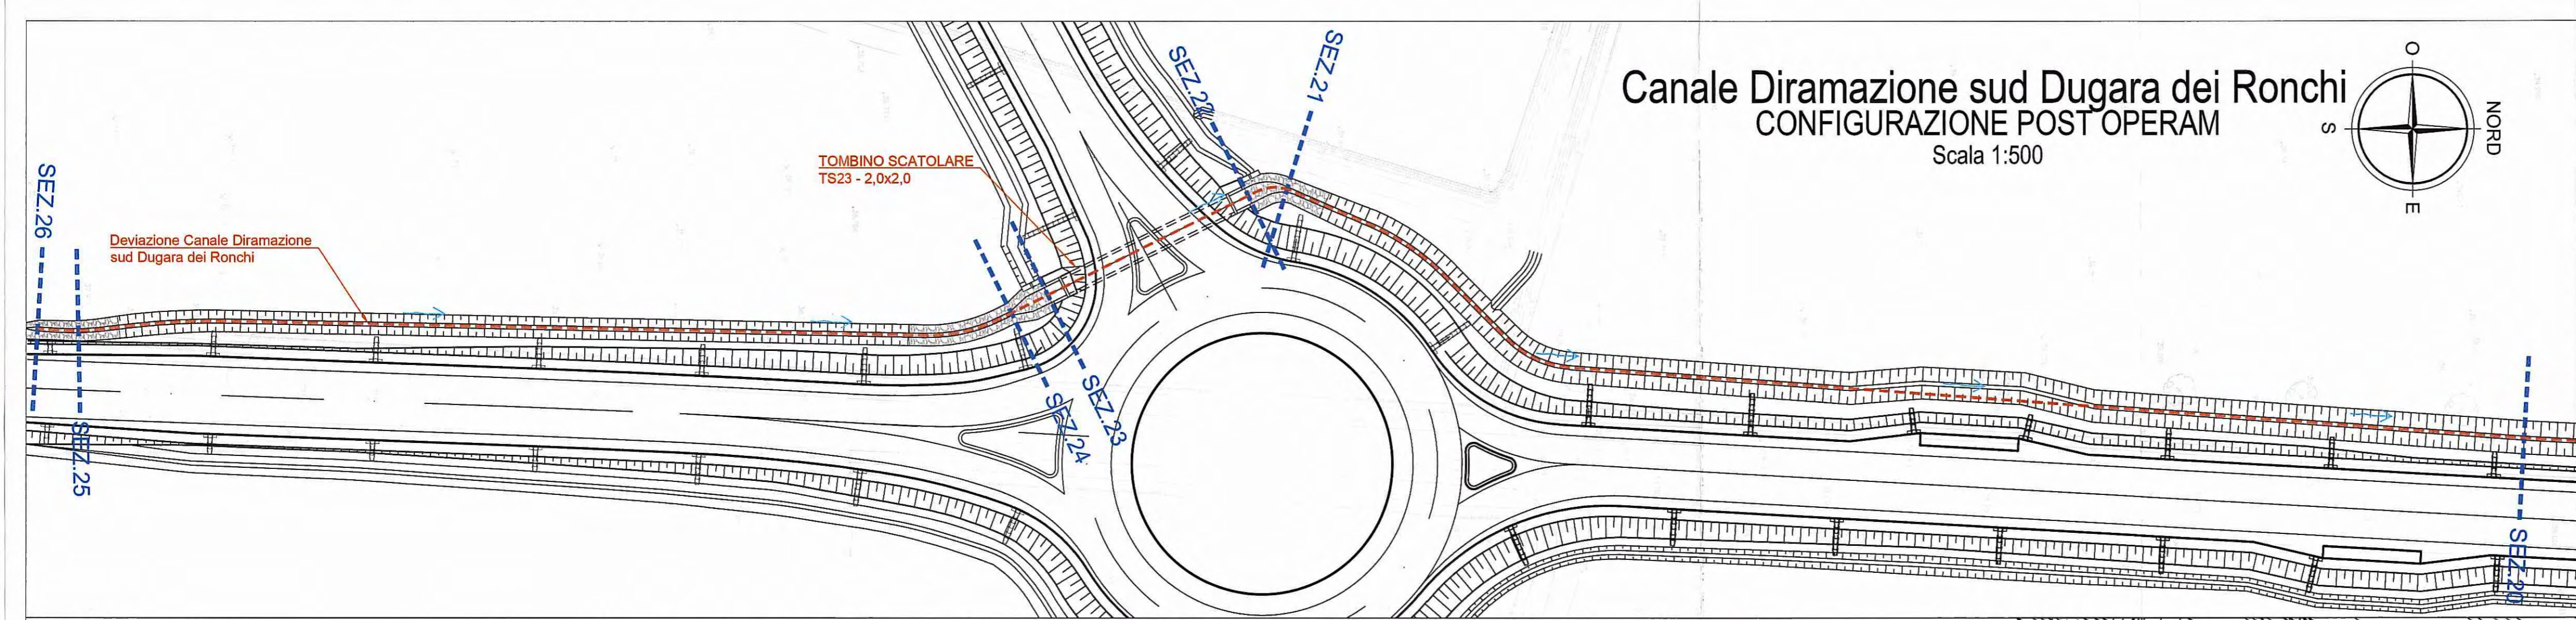


Canale Diramazione sud Dugara dei Ronchi CONFIGURAZIONE POST OPERAM

Scala 1:500

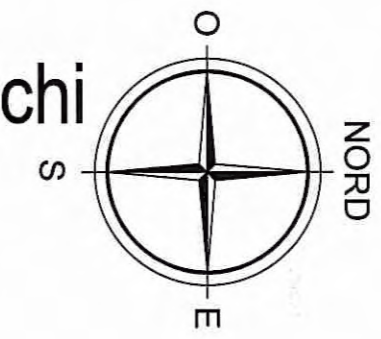

LEGENDA PLANIMETRIE MODELLO IDRAULICO

--- 1 SEZIONI MODELLO IDRAULICO

Committente: **AUTOCAMIONALE DELLA CISA S.p.A.**
Via Camboara 26/A - Frazione Ponte Taro - 43015 NOCETO (PR)

Impresa Esecutrice: **PIZZAROTTI**
FONDATA NEL 1910

**AUTOSTRADA DELLA CISA A15
RACCORDO AUTOSTRADALE A15/A22
CORRIDOIO PLURIMODALE TIRRENO-BRENNERO
RACCORDO AUTOSTRADALE FRA L' AUTOSTRADA DELLA CISA-FONTEVIVO (PR)
E L' AUTOSTRADA DEL BRENNERO-NOGAROLE ROCCA (VR). I LOTTO.**
C.U.P. G61B0400060008 C.I.G. 307068161E

PROGETTO ESECUTIVO

AUTOCAMIONALE DELLA CISA S.p.A.
Il Direttore TIBRE: *[Signature]* Il Responsabile del Procedimento: *[Signature]* Il Presidente: *[Signature]*

IMPRESA PIZZAROTTI & C. S.p.A.
Il Direttore Tecnico: **IMPRESA PIZZAROTTI & C. S.p.A.**
Il Responsabile di Progetto
Dot. Ing. Luca Bondanelli

Il Geologo: NA

PROGETTAZIONE DI:
PIZZAROTTI
FONDATA NEL 1910

A.T.I.: **idroesse engineering** **rocksoil** **VIA**

Il Progettista:
Ing. Fabio Nigrelli
Ordine degli ingegneri della Provincia di Palermo n. 3581

Coordinatore per la Sicurezza in fase di Progettazione:
Ing. Giovanni Maria Cepparotti
Ordine degli ingegneri della Provincia di Viterbo n. 392

Consulenza specialistica a cura di:
NA

Progettista Responsabile Integrazione Progettazioni Specialistiche:
Ing. PIETRO MAZZOLI
IMPRESA PIZZAROTTI & C. S.p.A.
Ing. Pietro Mazzoli
Ordine degli ingegneri della Provincia di Parma n. 821

Titolo Elaborato: **Asse principale
Sistemazioni idrauliche
Deviazioni canali
Canale Diramazione sud Dugara dei Ronchi - Stato postoperam**

Data Emissione Progetto: 18/03/2014
Scala: 1:500

N.RO IDENTIFICATIVO	CODICE COMMESSA	LOTTO	FASE	ENTE	AMBITO	CAT. OPERA	N.RO OPERA	PART. OPERA	TIPO DOC.	N.RO PROG. DOC.	REVISIONE
	RAAA	1	E	I	AP	SI	03	D	PL	016	C

Rev.	Data	DESCRIZIONE REVISIONE	Redatto	Controllo	Approvato
C	20/02/2015	REVISIONE GENERALE	COSTANTINI	NIGRELLI	MAZZOLI
B	23/01/2015	REV. A SEGUITO LETTERA CONSORZIO DI BONIFICA PROT. 7978 DEL 04/12/2014	COSTANTINI	NIGRELLI	MAZZOLI
A	30/08/2014	RIEMMISSIONE PROGETTO ESECUTIVO	COSTANTINI	NIGRELLI	MAZZOLI