
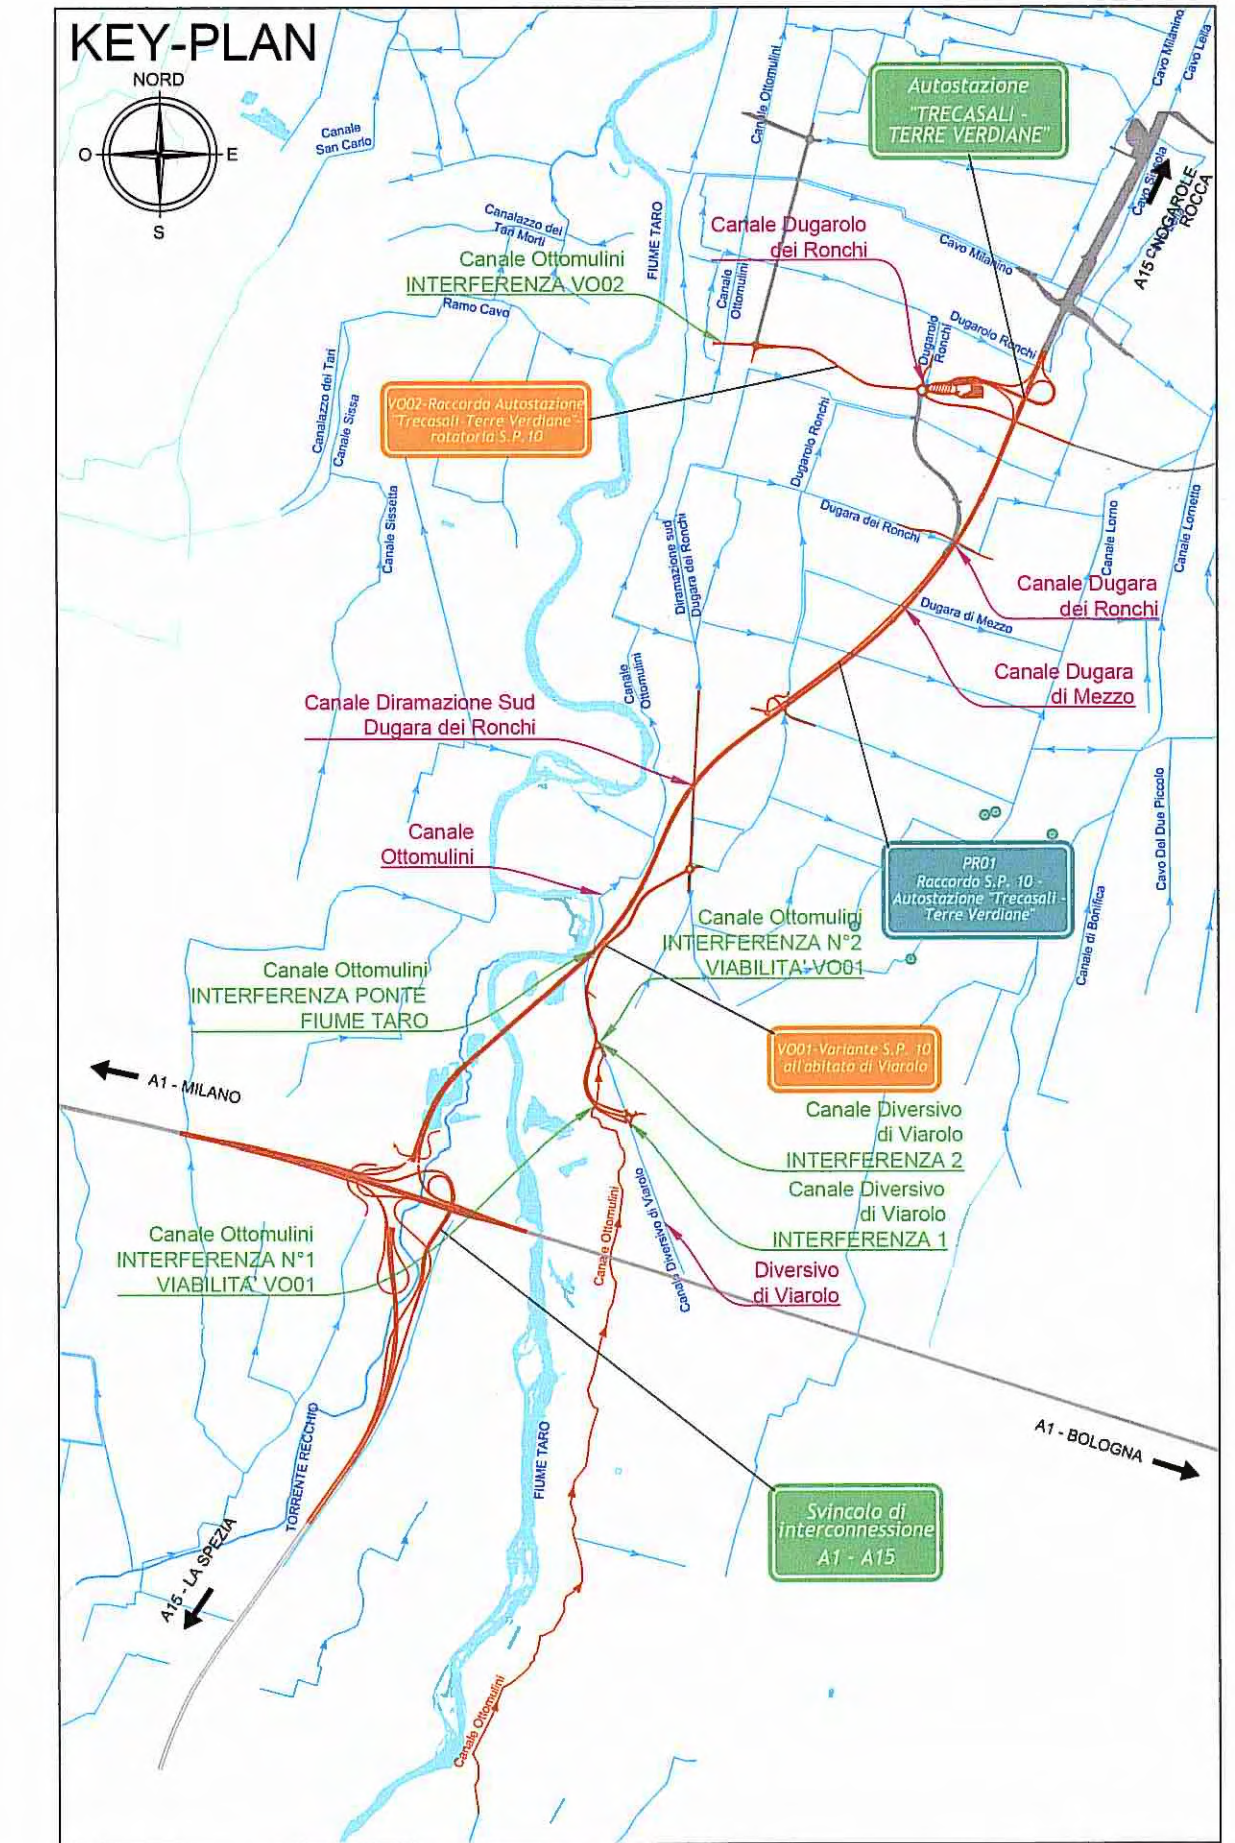
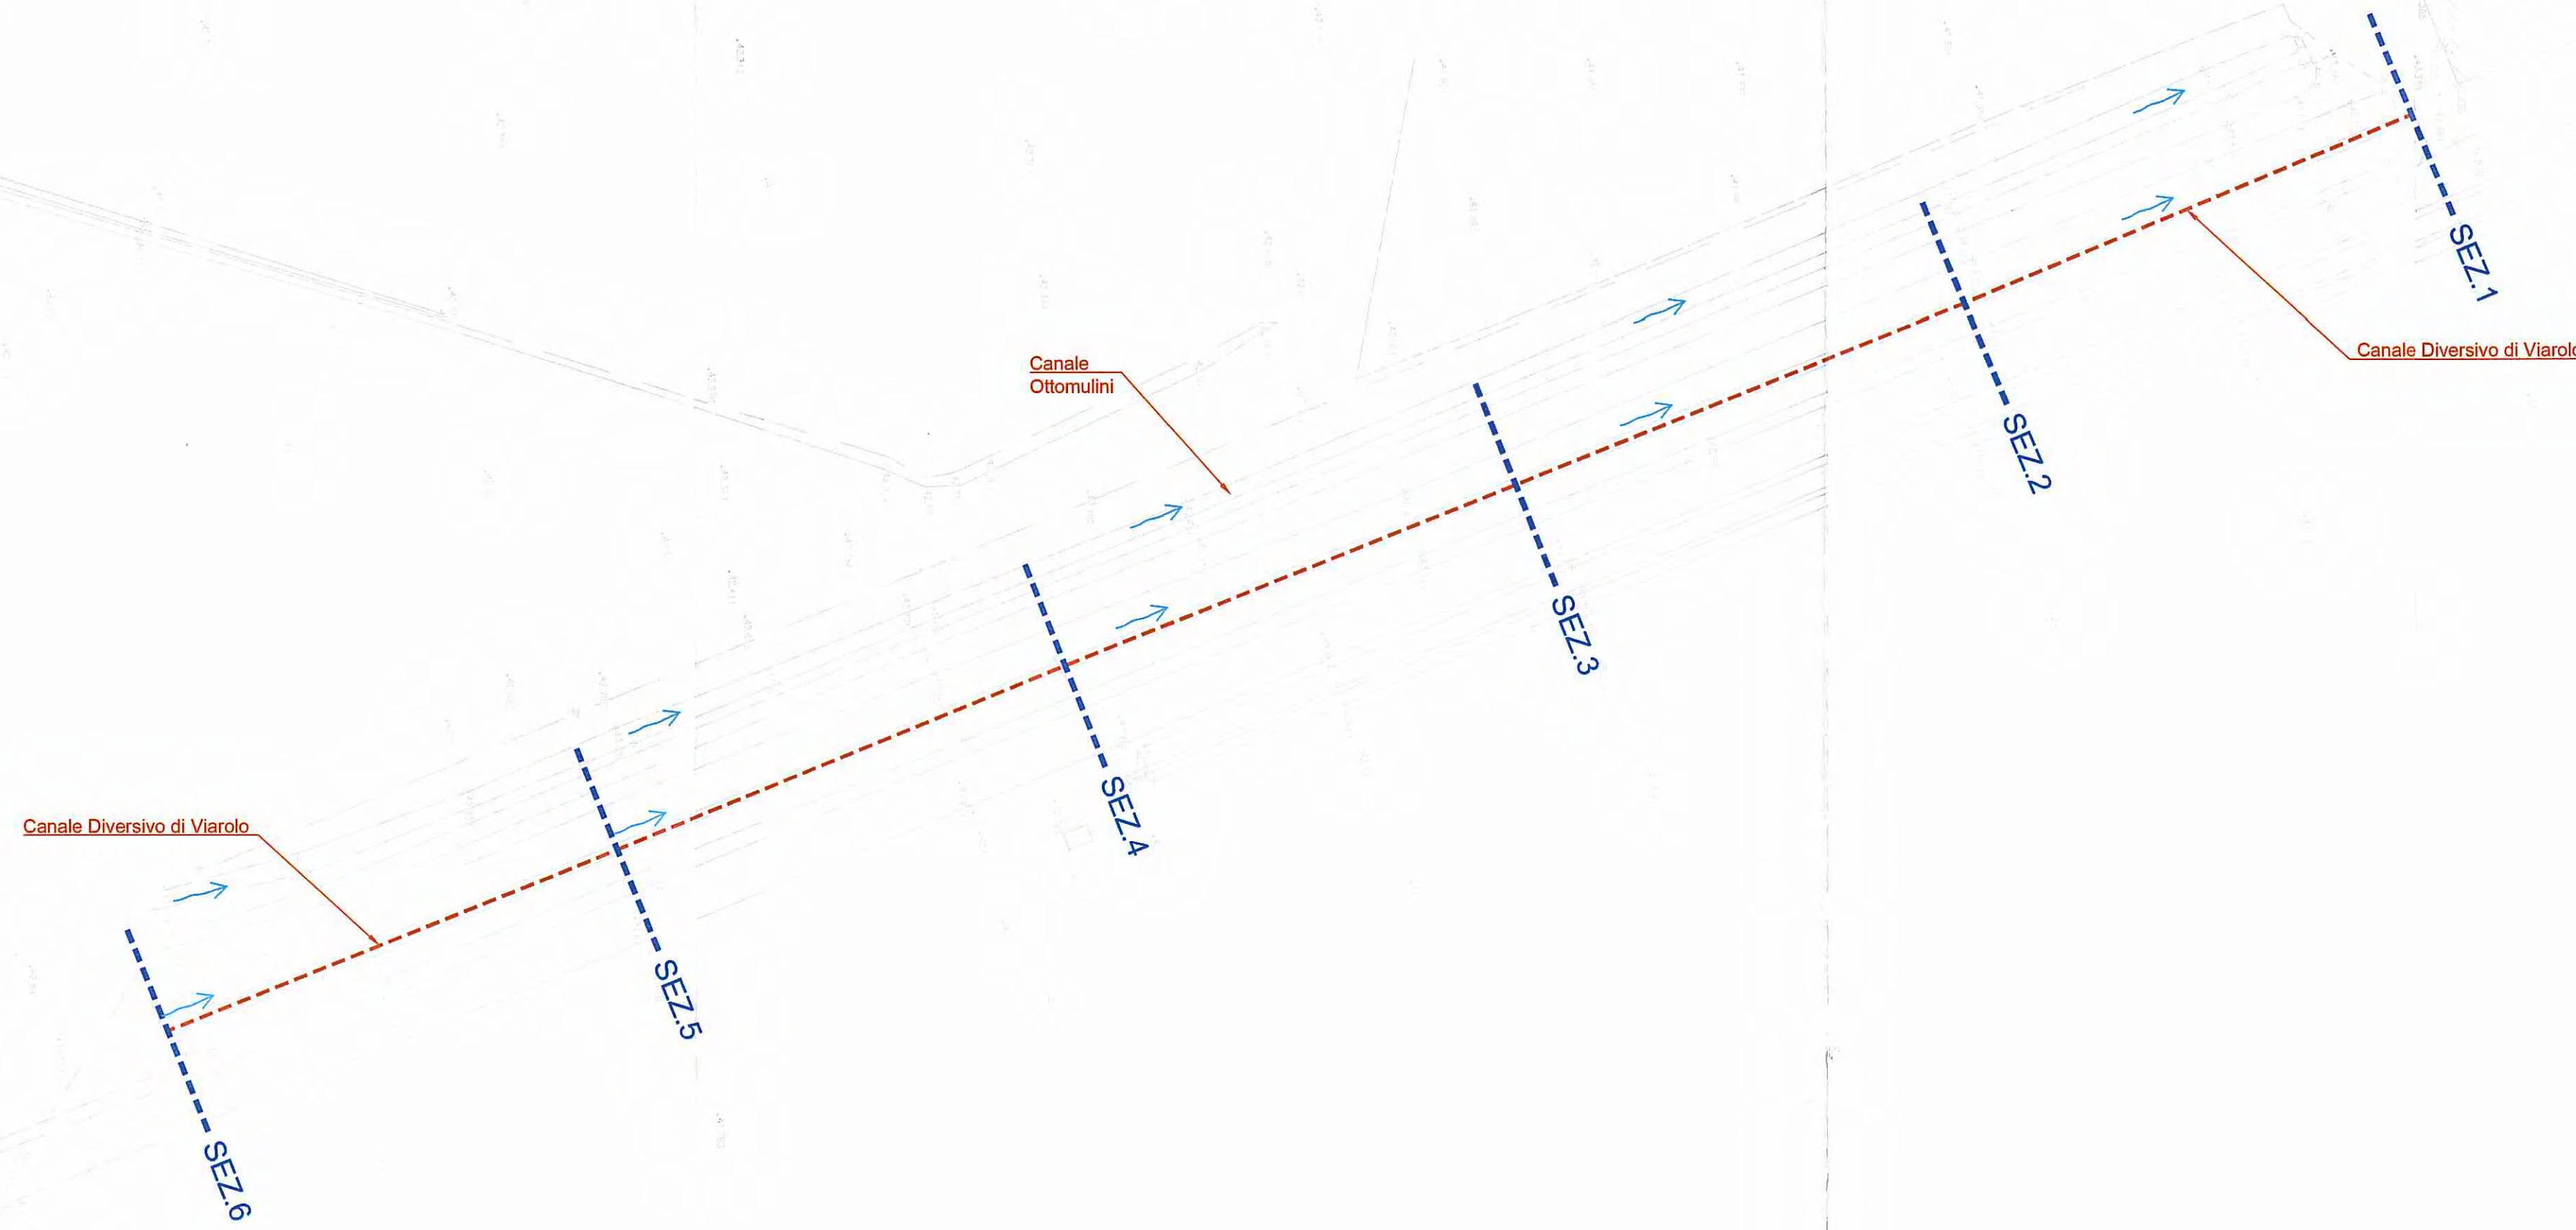




Canale Diversivo di Viarolo - INTERFERENZA 2  
CONFIGURAZIONE ANTE OPERAM  
Scala 1:500

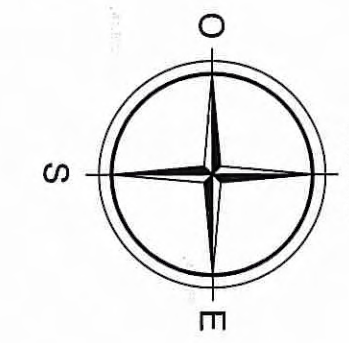

LEGENDA PLANIMETRIE MODELLO IDRAULICO

----- 1 SEZIONI MODELLO IDRAULICO

Canale Diversivo di Viarolo - INTERFERENZA 1  
CONFIGURAZIONE ANTE OPERAM  
Scala 1:500

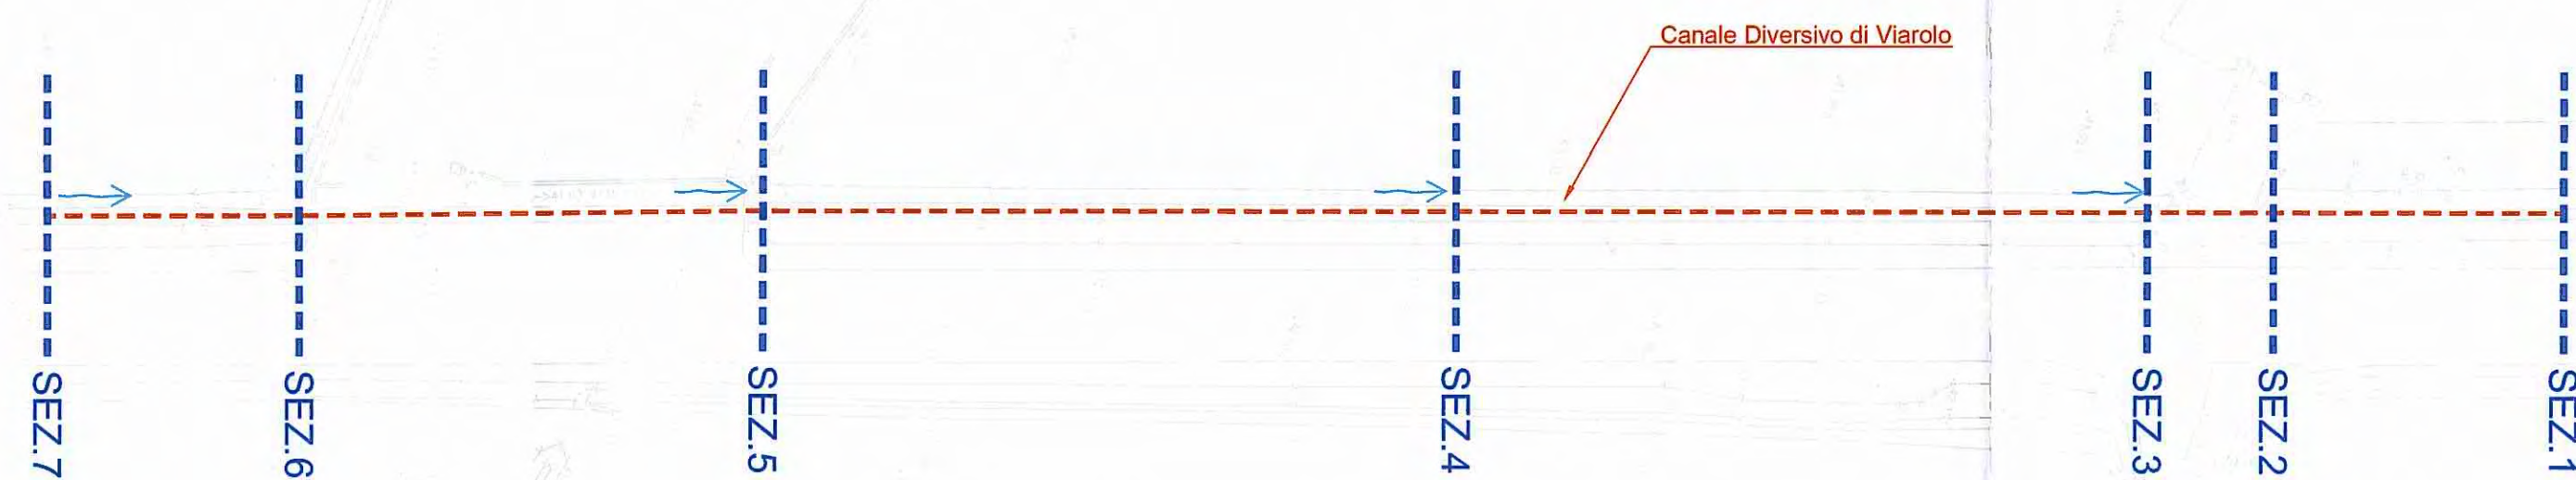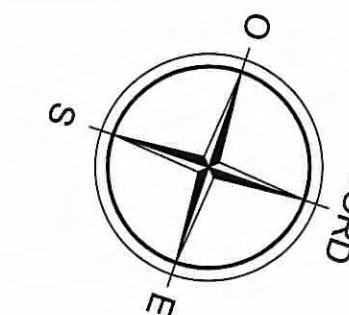

Committente:  
**AUTOCAMIONALE DELLA CISA S.p.A.**  
Via Camboara 26/A - Frazione Ponte Taro - 43015 NOCETO (PR)

Impresa Esecutrice:  
**PIZZAROTTI**  
FONDATA NEL 1910

**AUTOSTRADA DELLA CISA A15  
RACCORDO AUTOSTRADALE A15/A22  
CORRIDOIO PLURIMODALE TIRRENO-BRENNERO  
RACCORDO AUTOSTRADALE FRA L'AUTOSTRADA DELLA CISA-FONTEVIVO (PR)  
E L'AUTOSTRADA DEL BRENNERO-NOGAROLE ROCCA (VR), I LOTTO.**  
C.U.P. G61B0400060008 C.I.G. 307068161E

**PROGETTO ESECUTIVO**

AUTOCAMIONALE DELLA CISA S.p.A.  
Il Direttore TIBRE: \_\_\_\_\_ Il Responsabile del Procedimento: \_\_\_\_\_ Il Presidente: \_\_\_\_\_

IMPRESA PIZZAROTTI & C. S.p.A.  
Il Direttore Tecnico: **IMPRESA PIZZAROTTI & C. S.p.A.**  
**Il Responsabile di Progetto**  
**Dot. Ing. Luca Bondanelli**

Il Geologo: NA

PROGETTAZIONE DI:  
**PIZZAROTTI**  
FONDATA NEL 1910

Il Progettista:  
Ing. Fabio Nigrelli  
Ordine degli Ingegneri della Provincia di Palermo n. 3581

A.T.I.: **idrosse engineering** **REXLSOIL S.p.A.** **VIA AUTOSTRADA S.p.A.**

Coordinatore per la Sicurezza in fase di Progettazione:  
Ing. Giovanni Maria Cepparotti  
Ordine degli Ingegneri della Provincia di Viterbo n. 392

Consulenza specialistica a cura di:  
NA

Progettista Responsabile Integrazione Prestazioni Specialistiche:  
**Ing. PIETRO MAZZOLI**  
IMPRESA PIZZAROTTI & C. S.p.A.  
Ing. Pietro Mazzoli  
ISCRITTO ORDINE INGEGNERI PARMA n. 821

Titolo Elaborato: **Asse principale  
Sistemazioni idrauliche  
Deviazioni canali  
Canale Diversivo di Viarolo - Stato anteoperam** Data Emissione Progetto: 18/03/2014  
Scala: 1:500

| N.RO IDENTIFICATIVO | CODICE COMMESSA | LOTTO | FASE | ENTE | AMBITO | CAT. OPERA | N.RO OPERA | PARTE OPERA | TIPO DOC. | N.RO PROR. DOC. | REVISIONE |
|---------------------|-----------------|-------|------|------|--------|------------|------------|-------------|-----------|-----------------|-----------|
|                     | RAAA            | 1     | E    | I    | AP     | SI         | 03         | D           | PL        | 023             | B         |

| Rev. | Data       | DESCRIZIONE REVISIONE           | Redatto    | Controllato | Approvato |
|------|------------|---------------------------------|------------|-------------|-----------|
| B    | 20/02/2015 | REVISIONE GENERALE              | COSTANTINI | NIGRELLI    | MAZZOLI   |
| A    | 30/06/2014 | RIEMMISSIONE PROGETTO ESECUTIVO | COSTANTINI | NIGRELLI    | MAZZOLI   |