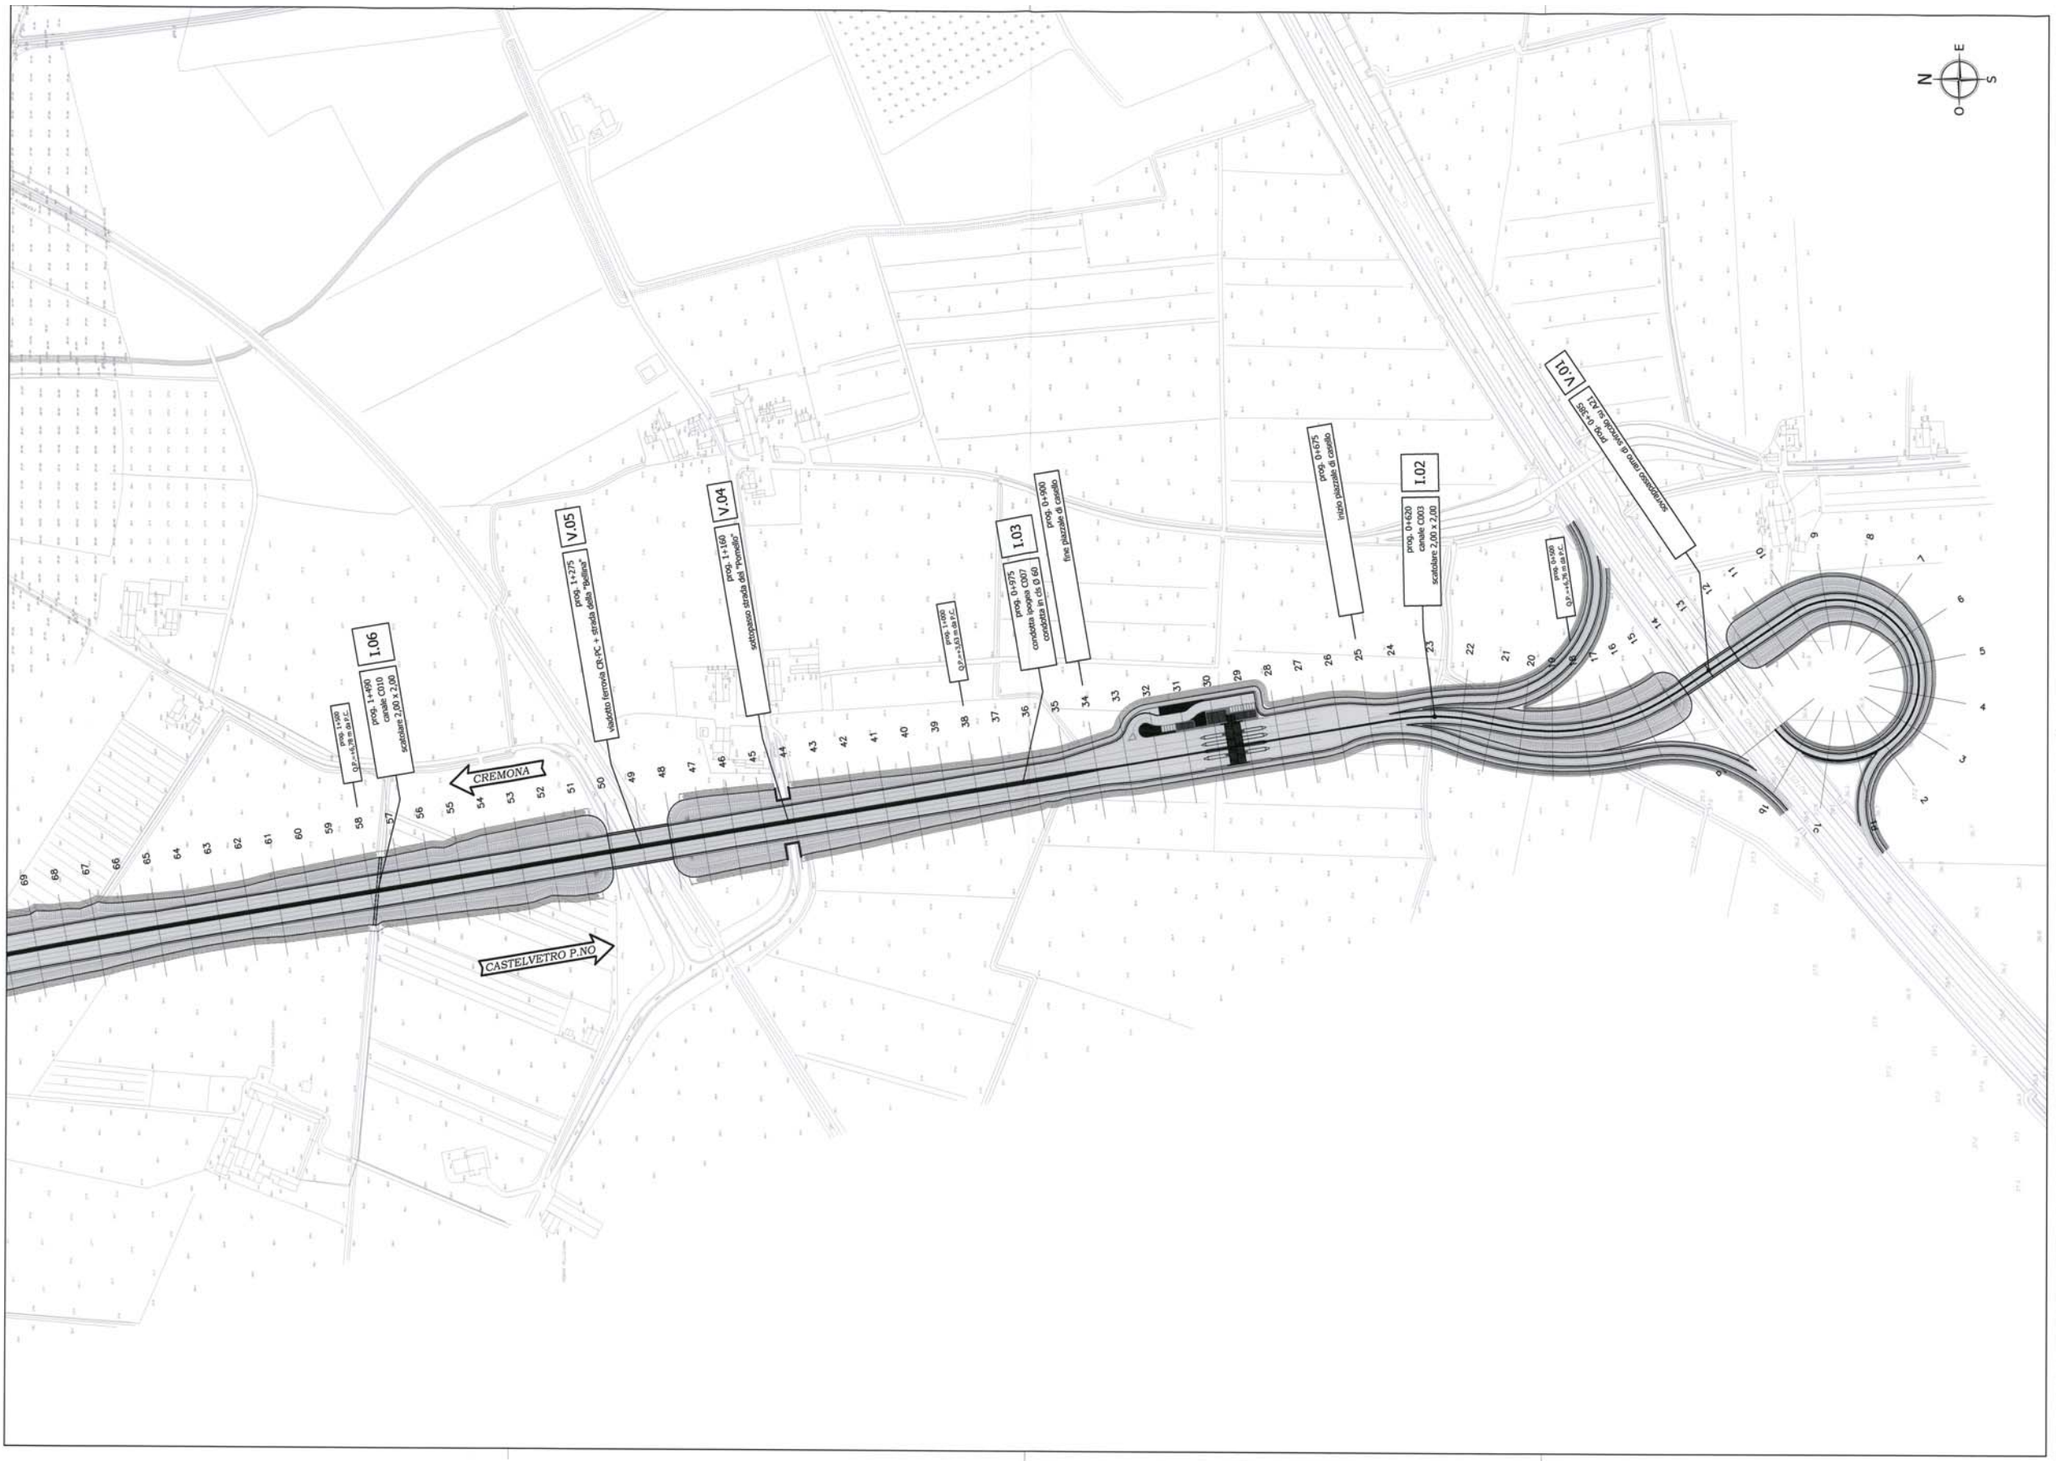

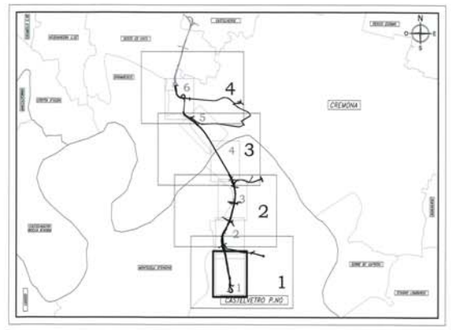

Scala 1:2.000 — 0 m, 40 m, 80 m, 120 m, 160 m, 200 m

Disegno — 0 cm, 2 cm, 4 cm, 6 cm, 8 cm, 10 cm

centropadane
l'esperienza si fa strada

autostrade centropadane spa

NUOVO CASELLO DI CASTELVETRO, RACCORDO AUTOSTRADALE CON LA S.S. 10 "PADANA INFERIORE" E COMPLETAMENTO DELLA BRETELLA AUTOSTRADALE TRA LA S.S. 10 "PADANA INFERIORE" E LA S.S. 234

PROGETTO DEFINITIVO

PROGETTO STRADALE
Planimetrie di progetto
tav. 1/6 - Prog. 0+000 ÷ 1+300

DOCUMENTO N°	CODIFICA DOCUMENTO: h.2 .dwg	SCALA: 1:2.000
h.2.1	Questo documento non potrà essere copiato, riprodotto o altrimenti pubblicato in tutto o in parte senza il consenso scritto di Centropadane S.p.A.	
	IL RESPONSABILE DELLA COMMESSA : DOTT.ING. R. SALVADORI	

REV.	DATA	DESCRIZIONE	ESTENSORE
0	feb 2005	EMISSIONE	Ballasina - Priori
1	dic 2005	ALTERNATIVA CASELLO DI CASTELVETRO	Priori

IL DIRETTORE TECNICO
DOTT.ING. R. SALVADORI

IL PRESIDENTE
RAG. AUGUSTO GALLI

I PROGETTISTI:
ORDINE DEGLI INGEGNERI DELLA PROVINCIA DI CREMONA
Dott. Ing. ROBERTO SALVADORI
N. 798 di iscrizione all'Albo

DOTT.ING. R. SALVADORI