

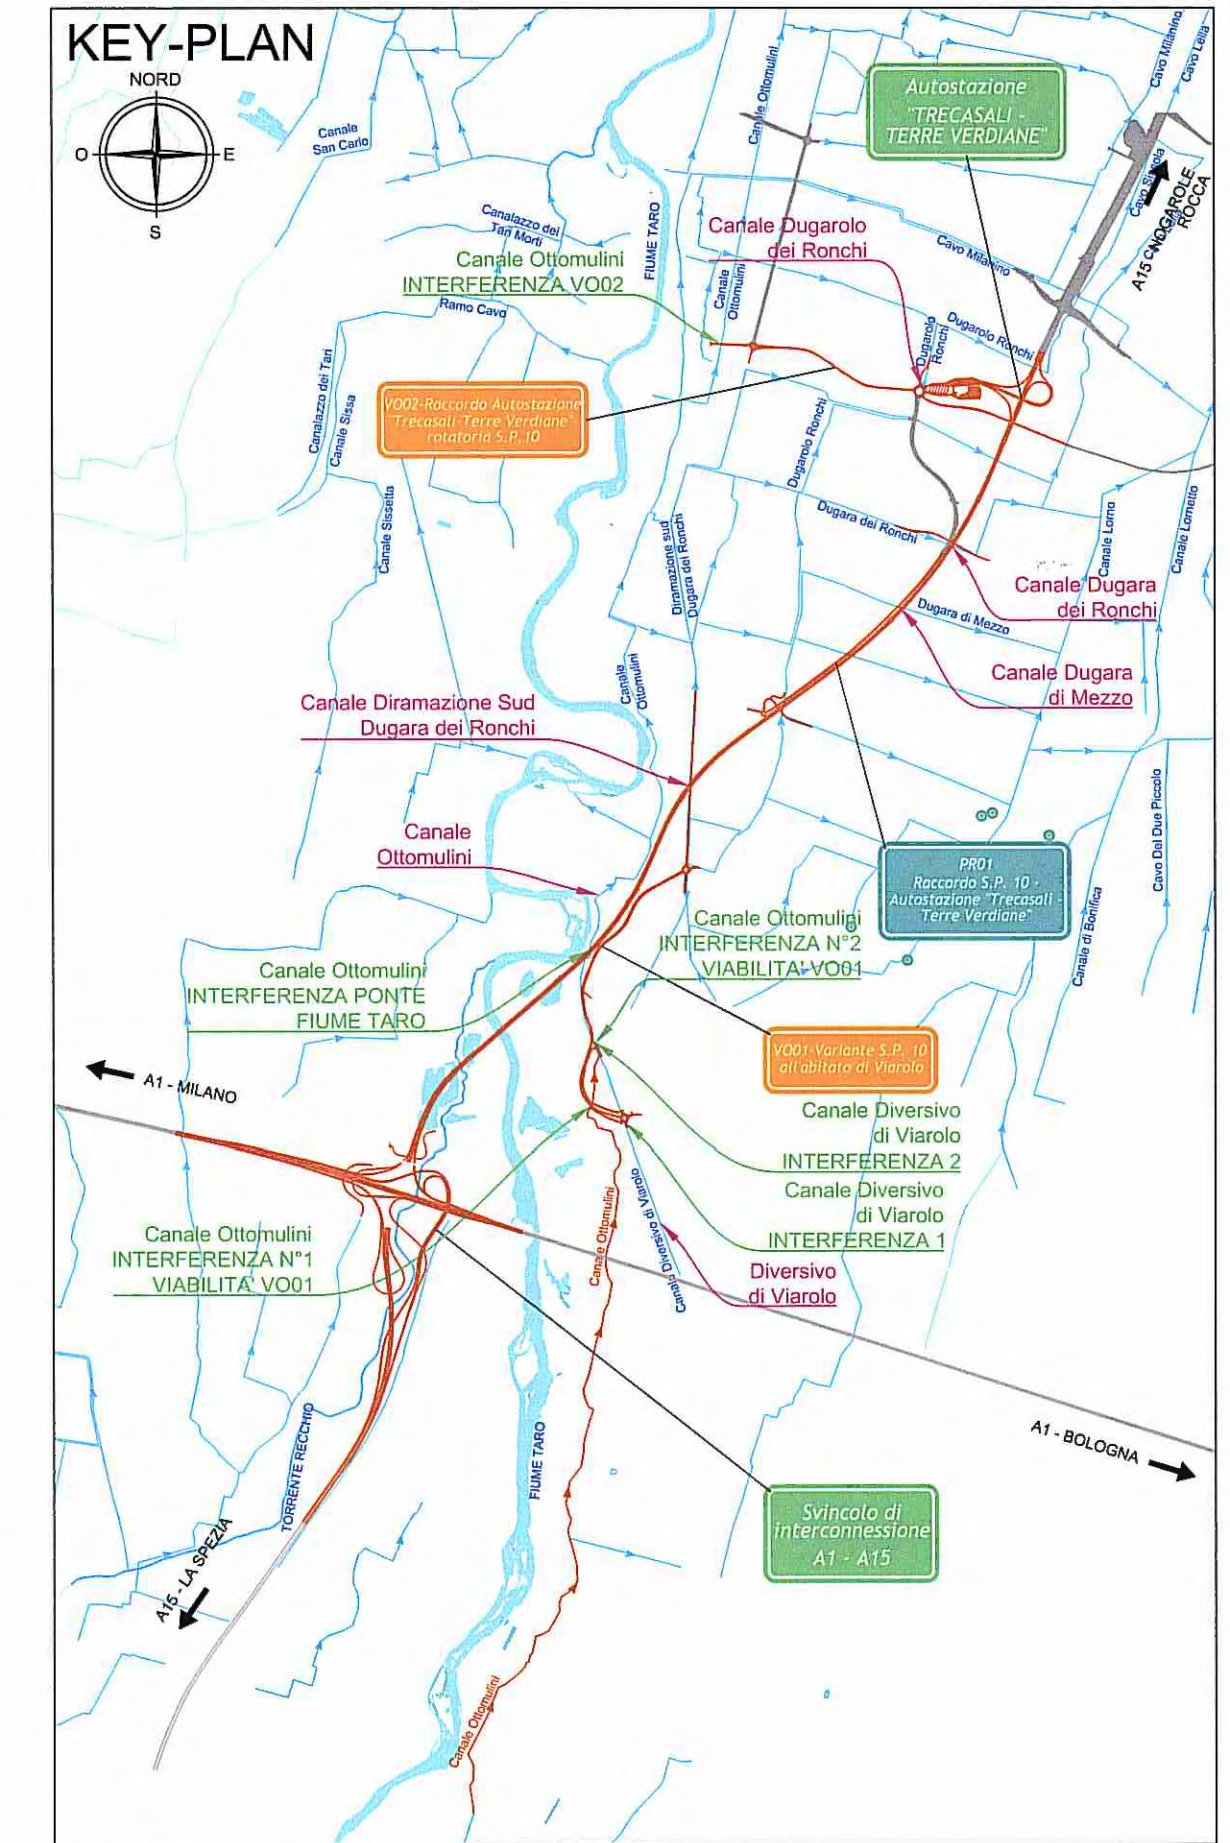


Canale Dugara dei Ronchi
CONFIGURAZIONE ANTE OPERAM
Scala 1:500

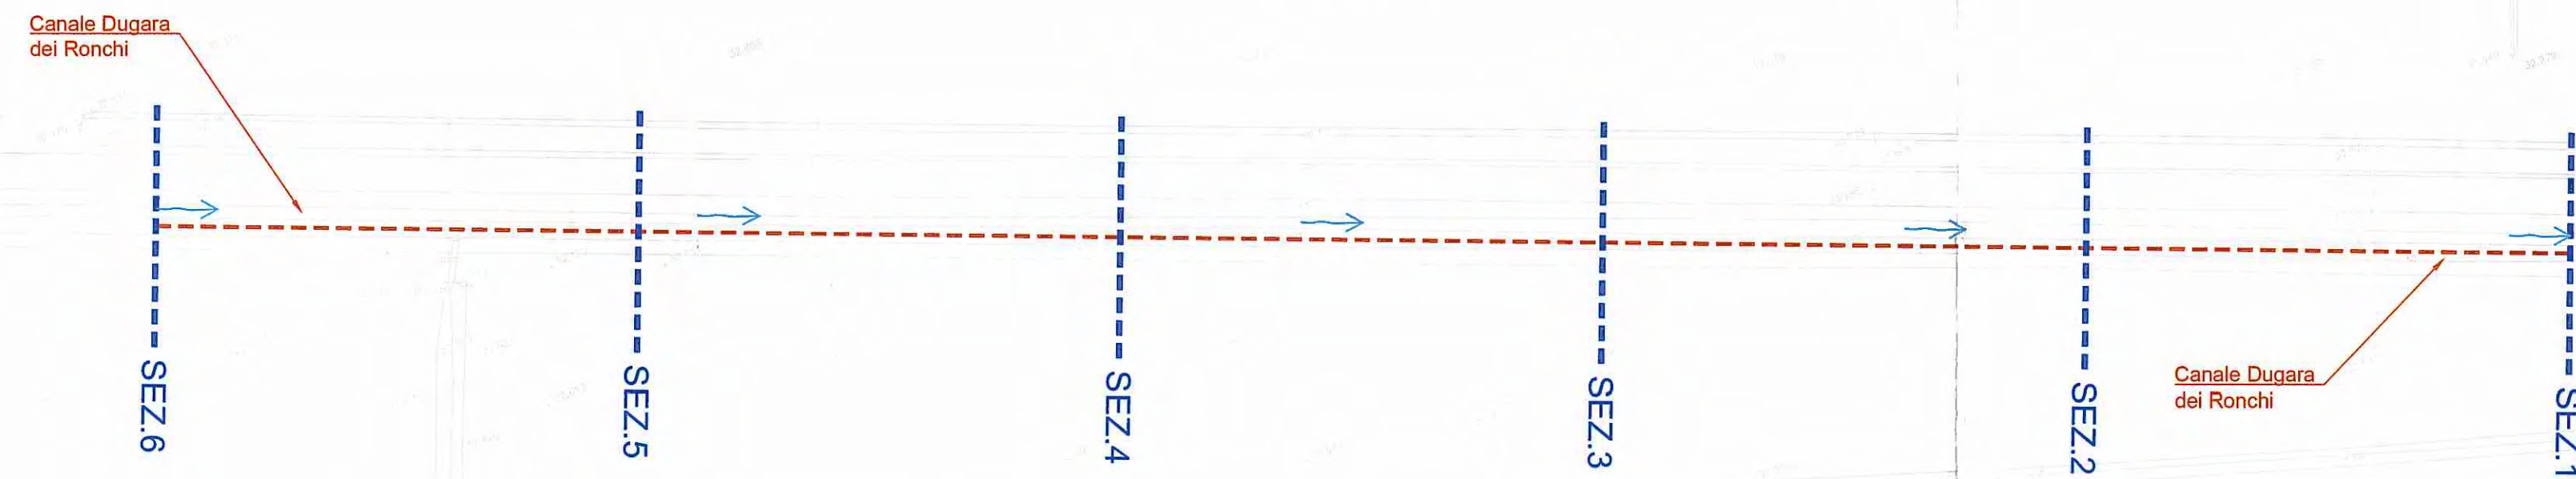

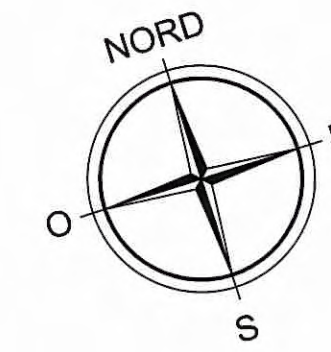


LEGENDA PLANIMETRIE MODELLO IDRAULICO


----- 1 SEZIONI MODELLO IDRAULICO


Committente:
 **AUTOCAMIONALE DELLA CISA S.p.A.**
Via Camboara 26/A - Frazione Ponte Taro - 43015 NOCETO (PR)


Impresa Esecutrice:
 **PIZZAROTTI**
FONDATA NEL 1910

**AUTOSTRADA DELLA CISA A15
RACCORDO AUTOSTRADALE A15/A22
CORRIDOIO PLURIMODALE TIRRENO-BRENNERO
RACCORDO AUTOSTRADALE FRA L' AUTOSTRADA DELLA CISA-FONTEVIVO (PR)
E L' AUTOSTRADA DEL BRENNERO-NOGAROLE ROCCA (VR). I LOTTO.**
C.U.P. G61B0400060008 C.I.G. 307068161E
PROGETTO ESECUTIVO

AUTOCAMIONALE DELLA CISA S.p.A.
Il Direttore TIBRE:  Il Responsabile del Procedimento:  Il Presidente: 

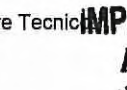IMPRESA PIZZAROTTI & C. S.p.A.
Il Direttore Tecnico:  **IMPRESA PIZZAROTTI & C. S.p.A.**
Il Responsabile del Progetto:
Dot. Ing. **Diego Bonanelli**
Dot. Ing. **Luca Bonanelli**

PROGETTAZIONE DI:  **PIZZAROTTI**
FONDATA NEL 1910

A.T.I.:  **idroesse engineering**  **rocksoil**  **VIA**
S.p.A. S.p.A. S.p.A.

Consulenza specialistica a cura di:
NA

Il Geologo: NA

Il Progettista:
Ing. Fabio Nigrelli
Ordine degli ingegneri della Provincia di Palermo n. 3581

Coordinatore per la Sicurezza in fase di Progettazione:
Ing. Giovanni Maria Cepparotti
Ordine degli Ingegneri della Provincia di Viterbo n. 392

Progettista Responsabile Integrazione Progettazioni Specialistiche:
Ing. Pietro Mazzoli
IMPRESA PIZZAROTTI & C. S.p.A.
INGEGNERI PARMA n.821

Titolo Elaborato: **Asse principale
Sistemazioni idrauliche
Deviazioni canali
Canale Dugara dei Ronchi - Stato anteoperam**

Data Emissione Progetto: 18/03/2014
Scala: 1:500

Identif. Elaborato:											
N.RO IDENTIFICATIVO	CODICE COMMISSA	LOTTO	FASE	ENTE	AMBITO	CAT. OPERA	N.RO OPERA	PARTE OPERA	TIPO DOC.	N.RO PROG. DOC.	REVISIONE
	RAAA	1	E	I	AP	SI	03	D	PL	019	B

Rev.	Data	DESCRIZIONE REVISIONE	Redatto	Controllato	Approvato
B	20/02/2015	REVISIONE GENERALE	COSTANTINI	NIGRELLI	MAZZOLI
A	30/06/2014	RIEMMISSIONE PROGETTO ESECUTIVO	COSTANTINI	NIGRELLI	MAZZOLI