
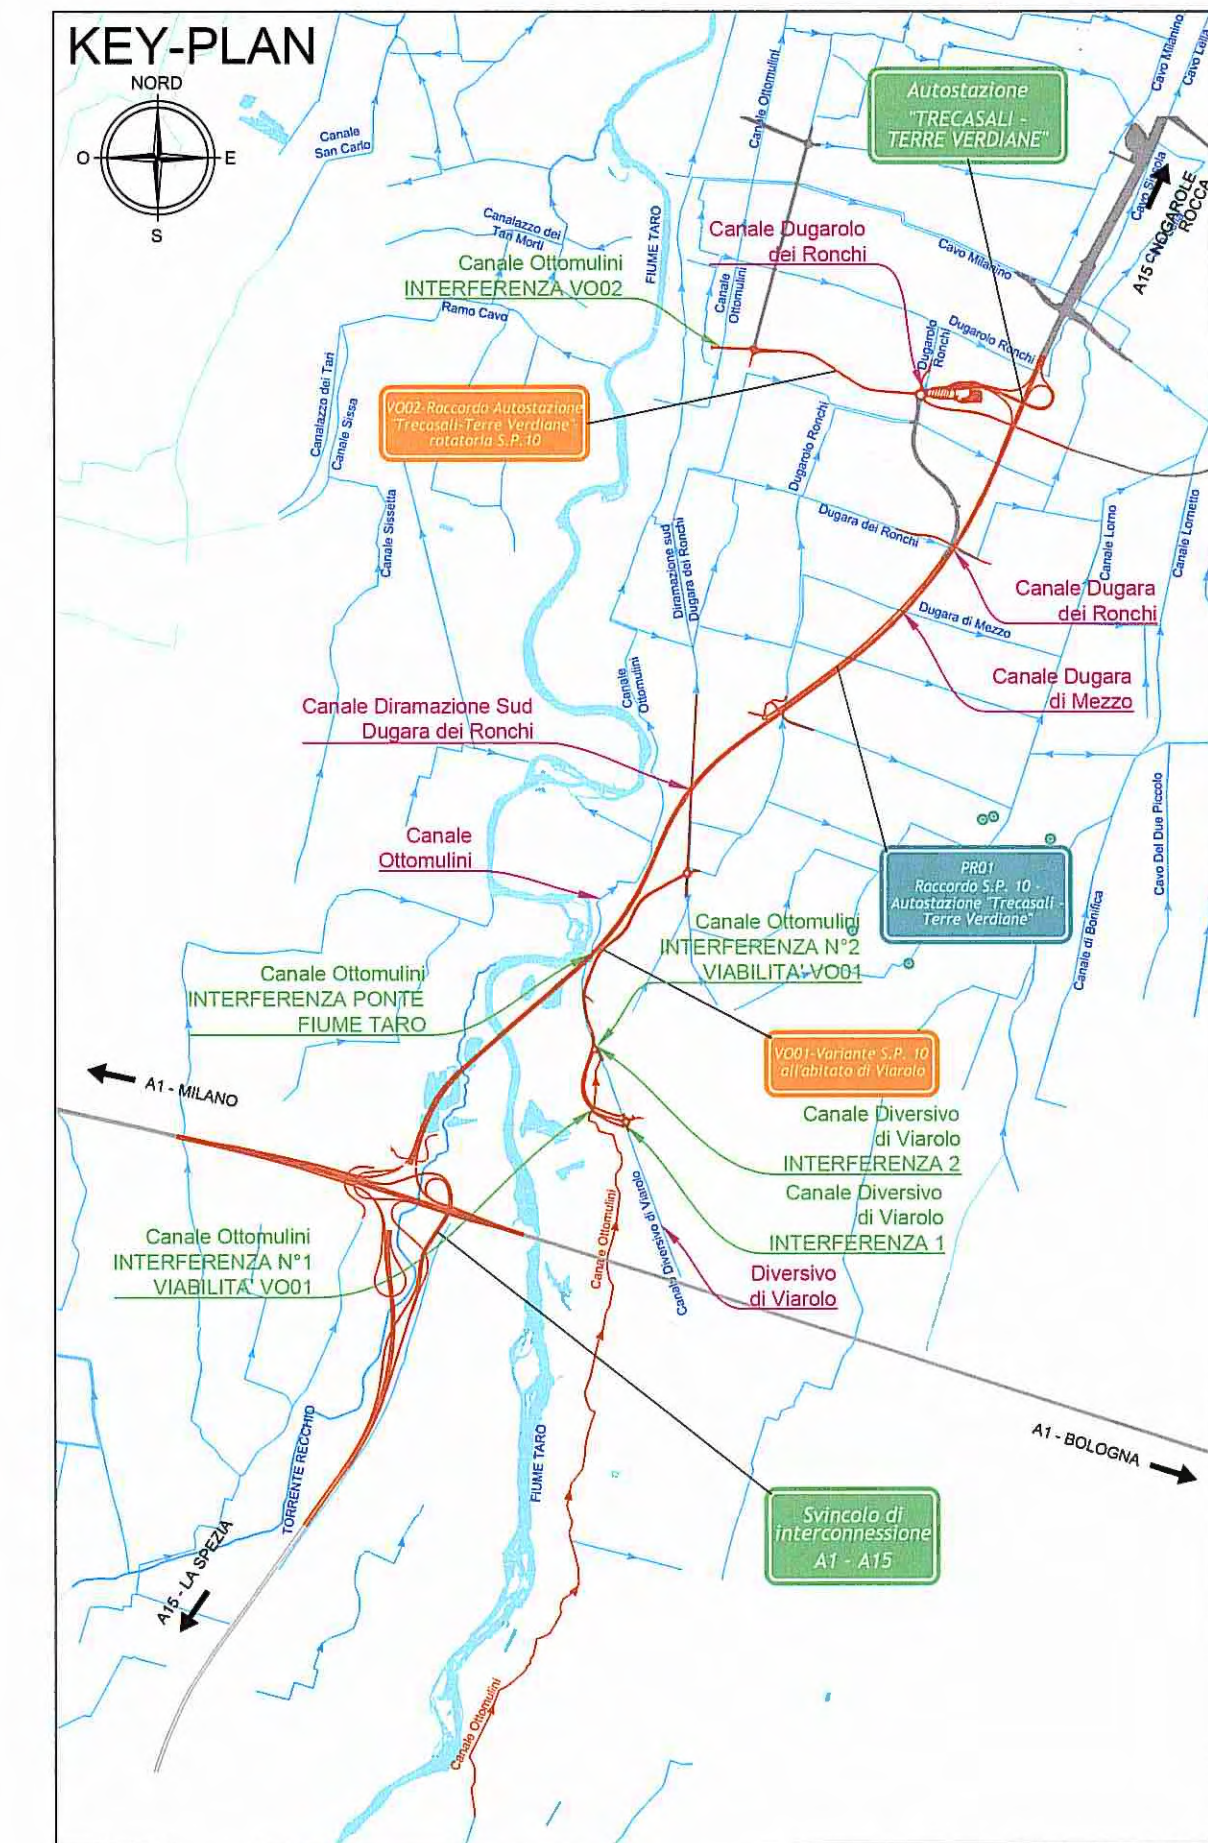


Canale Dugara di Mezzo CONFIGURAZIONE ANTE OPERAM

Scala 1:500

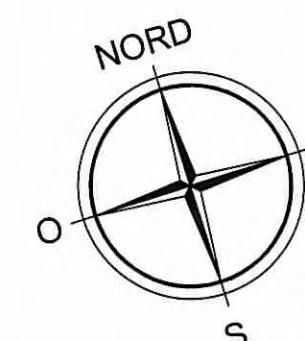

LEGENDA PLANIMETRIE MODELLO IDRAULICO

----- 1 SEZIONI MODELLO IDRAULICO

Comittente:

AUTOCAMIONALE DELLA CISA S.p.A.
 Via Camboara 26/A - Frazione Ponte Taro - 43015 NOCETO (PR)

Impresa Esecutrice:

PIZZAROTTI
 FONDATA NEL 1910

**AUTOSTRADA DELLA CISA A15
 RACCORDO AUTOSTRADALE A15/A22
 CORRIDOIO PLURIMODALE TIRRENO-BRENNERO
 RACCORDO AUTOSTRADALE FRA L' AUTOSTRADA DELLA CISA-FONTEVIVO (PR)
 E L' AUTOSTRADA DEL BRENNERO-NOGAROLE ROCCA (VR). I LOTTO.
 C.U.P. G61B04000060008 C.I.G. 307068161E**

PROGETTO ESECUTIVO

AUTOCAMIONALE DELLA CISA S.p.A.
 Il Direttore TIBRE: _____ Il Responsabile del Procedimento: _____ Il Presidente: _____

IMPRESA PIZZAROTTI & C. S.p.A.
 Il Direttore Tecnico: **Il Responsabile di Progetto**
Don. Ing. Luca Bondanetti

PROGETTAZIONE DI:

PIZZAROTTI
 FONDATA NEL 1910

Il Geologo:
NA

A.T.I.: **idroesse engineering**, **ROCK SOIL**, **VIA**

Il Progettista:
 Ing. Fabio Nigrelli
 Ordine degli ingegneri della Provincia di Palermo n. 3581

Coordinatore per la Sicurezza in fase di Progettazione:
 Ing. Giovanni Maria Cepparotti
 Ordine degli Ingegneri della Provincia di Viterbo n. 392

Consulenza specialistica a cura di:
NA

Progettista Responsabile Integrazione:
Ing. PIETRO MAZZOLI
 Impresa Pizzarotti & C. S.p.A.
 Ing. Pietro Mazzoli
 Ordine degli Ingegneri della Provincia di Parma n. 821

Titolo Elaborato:
**Asse principale
 Sistemazioni idrauliche
 Deviazioni canali
 Canale Dugara di Mezzo - Stato anteoperam**

Data Emissione Progetto: 18/03/2014
Scala: 1:500

N.RO IDENTIFICATIVO	CODICE COMESSA	LOTTO	FASE	ENTE	AMBITO	CAL. OPERA	N.RO OPERA	PARTE OPERA	TIPO DOC.	N.RO PROG.	DOC.	REVISIONE
	RAAA	1	E	I	AP	SI	03	D	PL	017	E	
B	20/02/2015	REVISIONE GENERALE								COSTANTINI	NIGRELLI	MAZZOLI
A	30/09/2014	RIEMMISSIONE PROGETTO ESECUTIVO								COSTANTINI	NIGRELLI	MAZZOLI
Rev.	Data	DESCRIZIONE REVISIONE								Redatto	Controllato	Approvato