
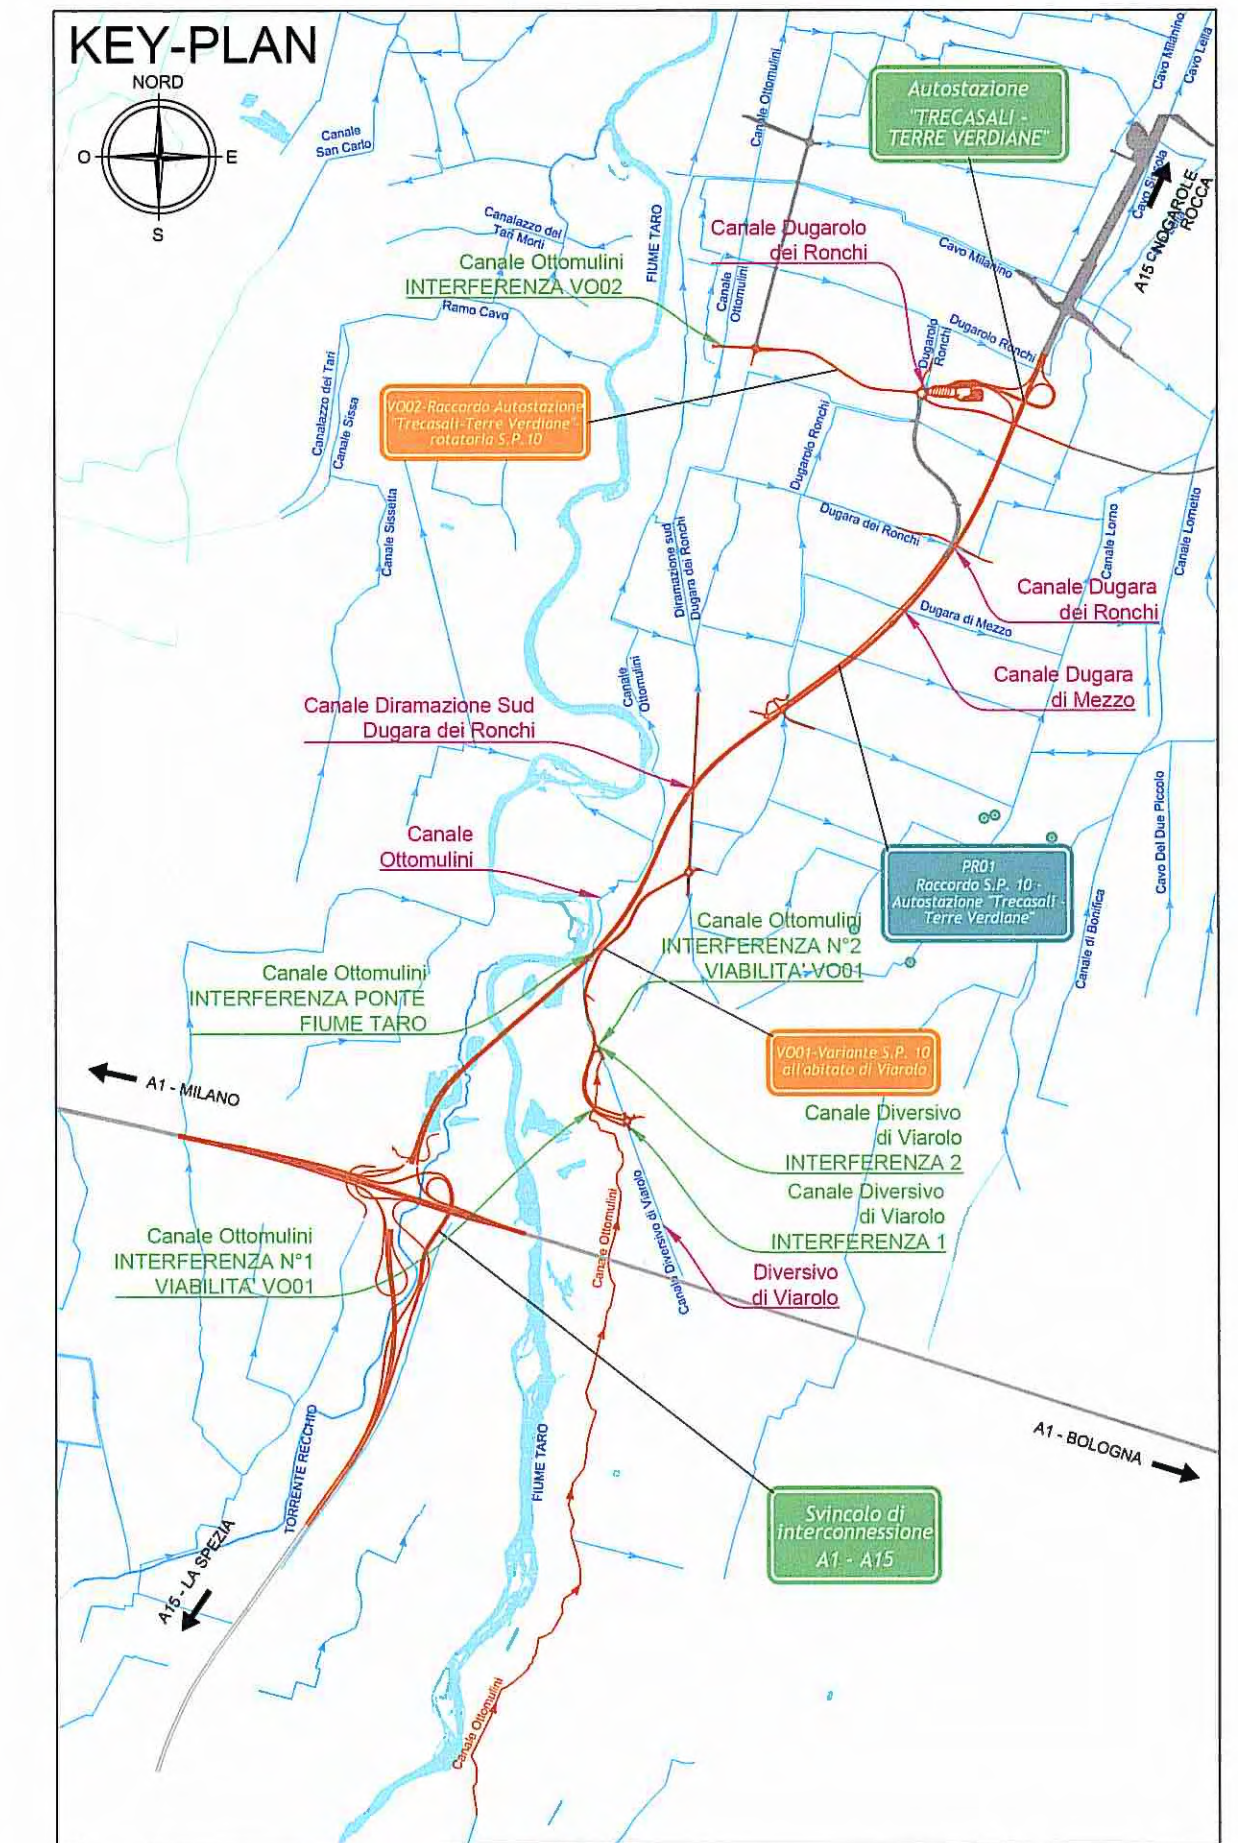
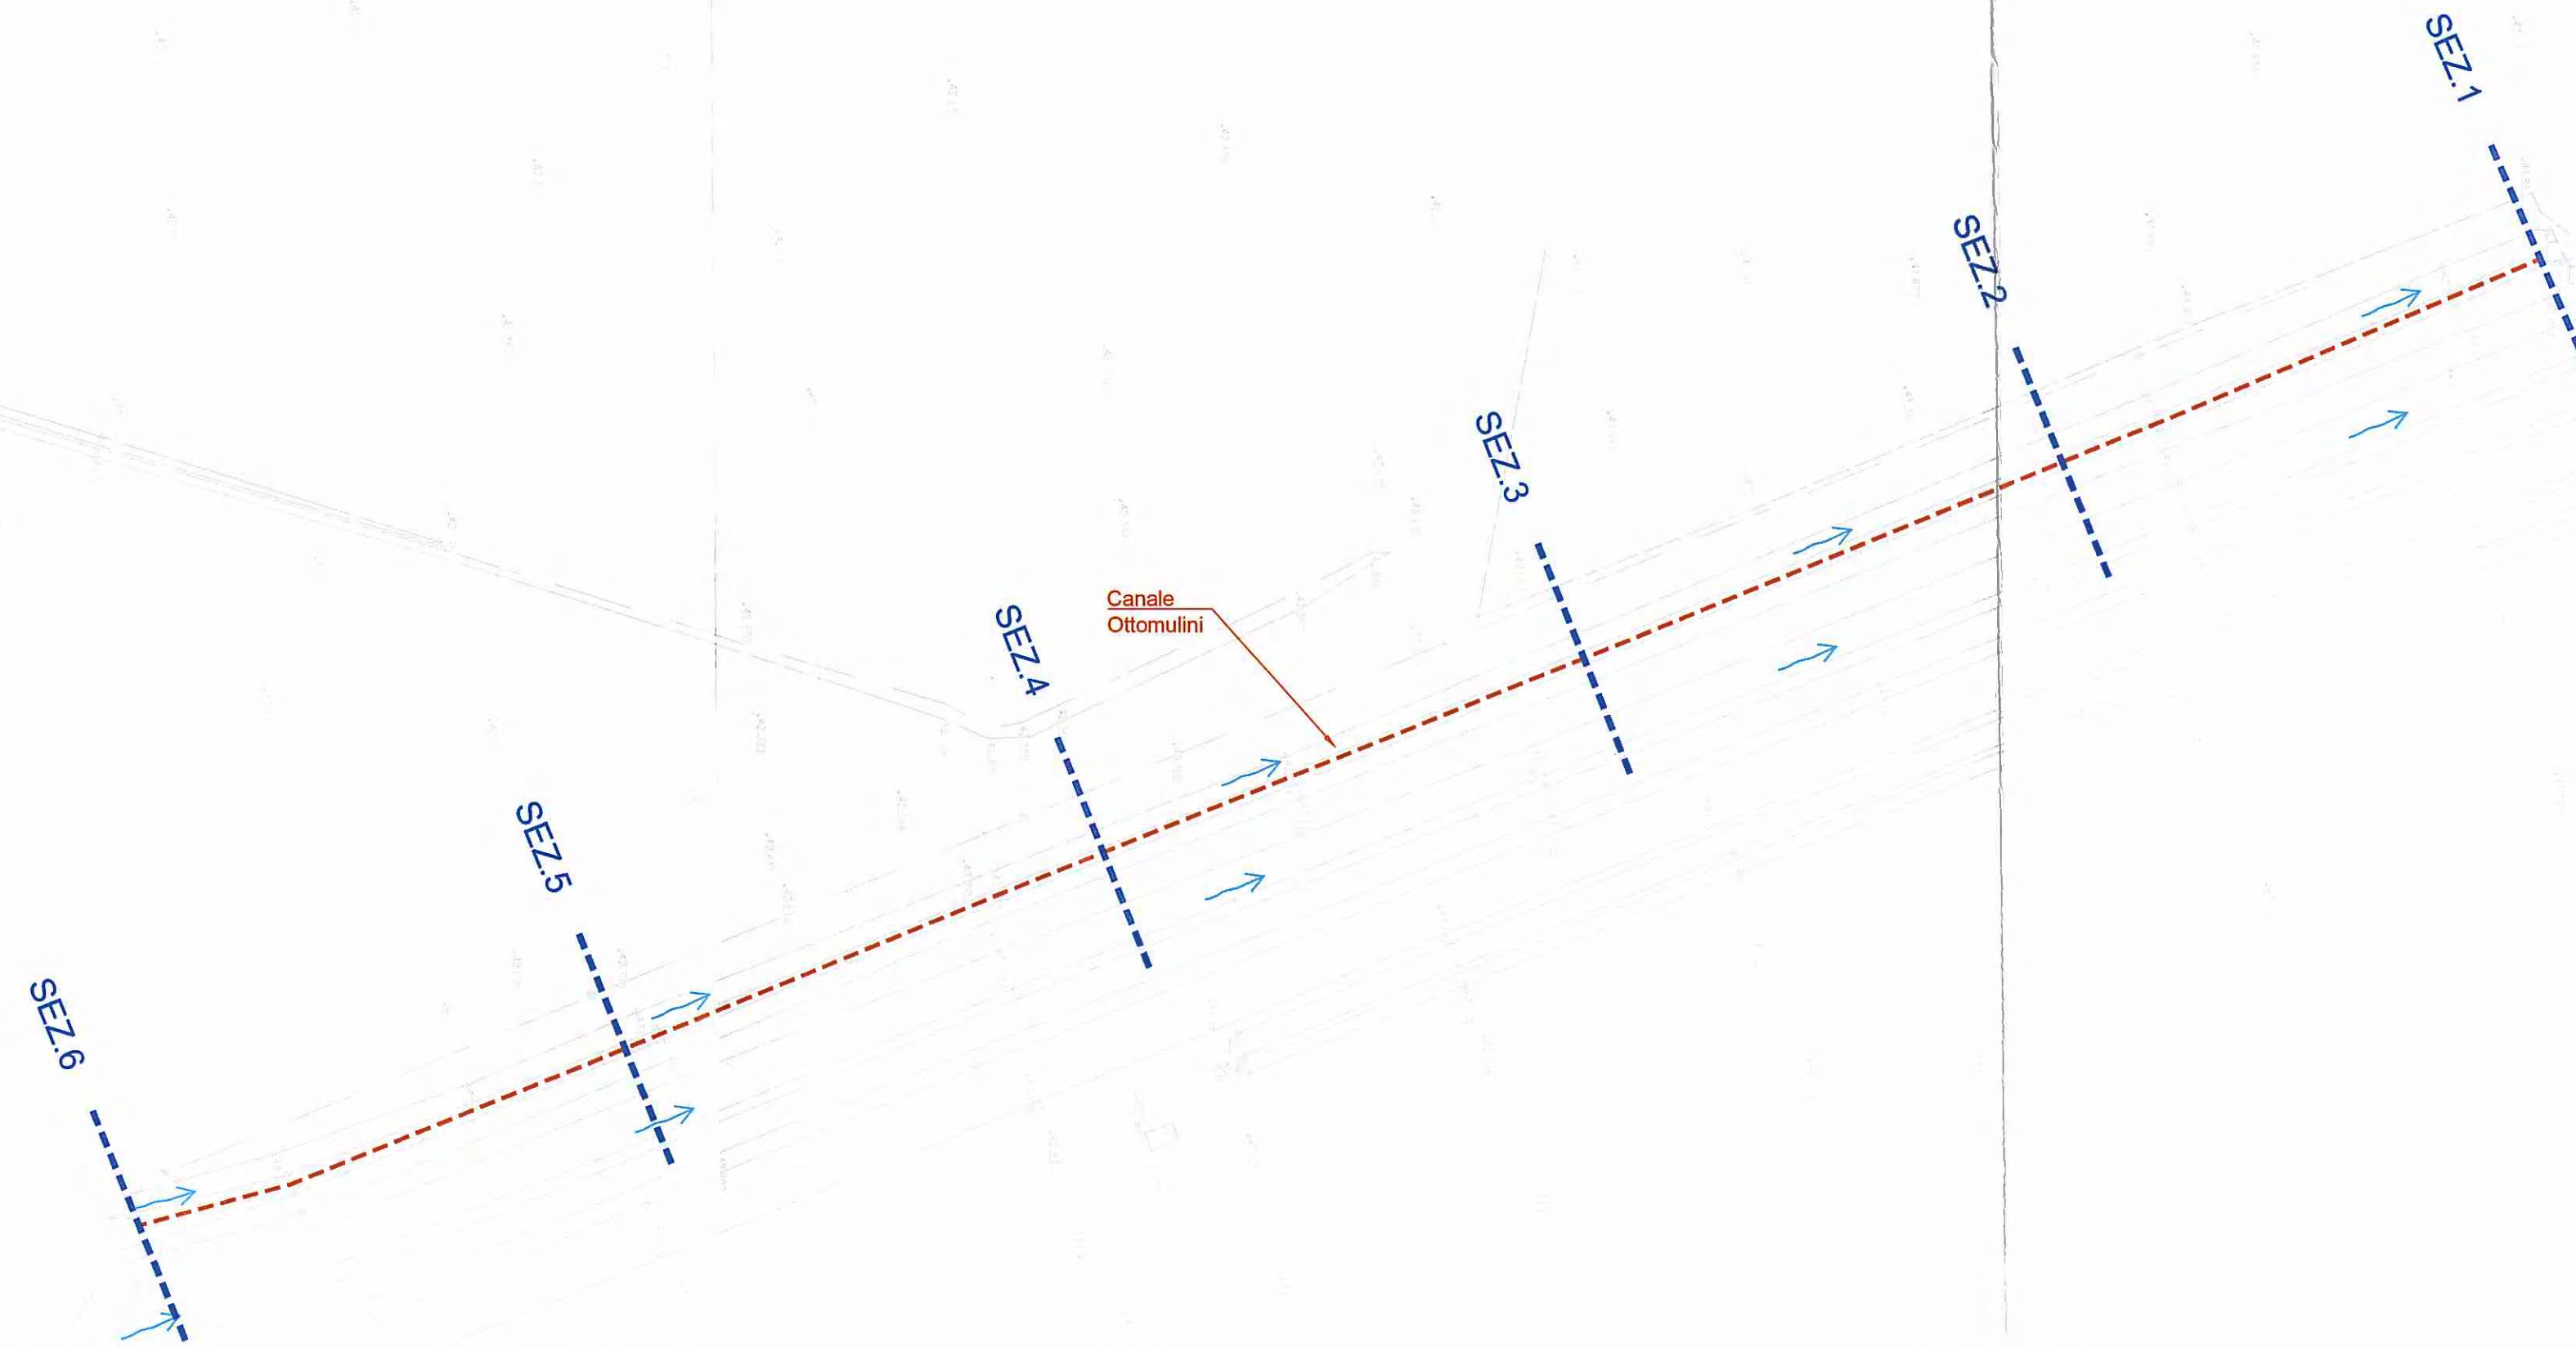




Canale Ottomulini - INTERFERENZA N°2 VIABILITA' VO01  
CONFIGURAZIONE ANTE OPERAM  
Scala 1:500

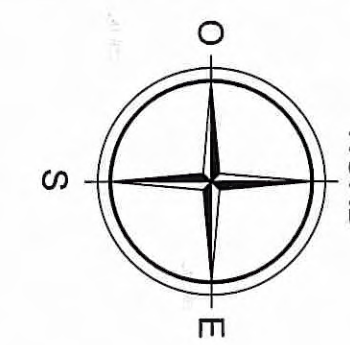

LEGENDA PLANIMETRIE MODELLO IDRAULICO

----- 1 SEZIONI MODELLO IDRAULICO

Canale Ottomulini - INTERFERENZA N°1 VIABILITA' VO01  
CONFIGURAZIONE ANTE OPERAM  
Scala 1:500

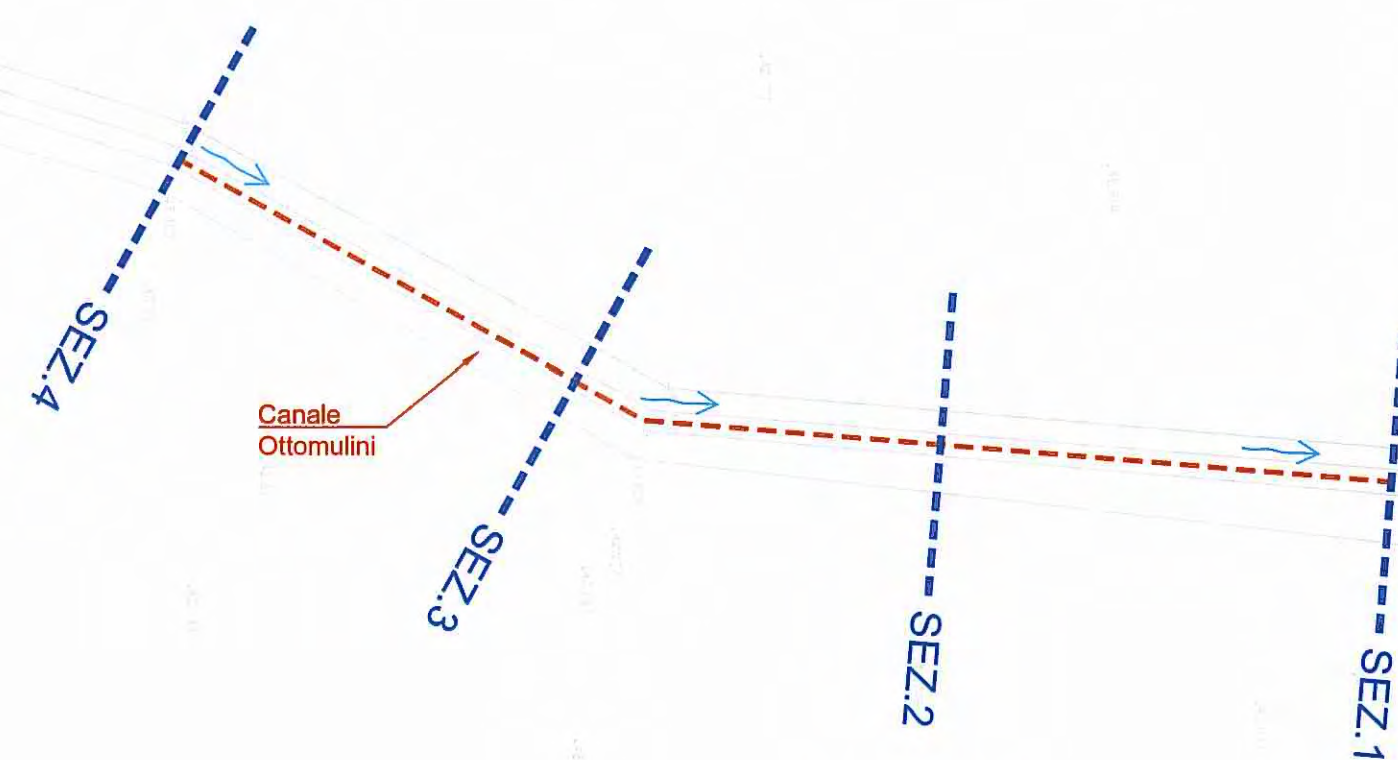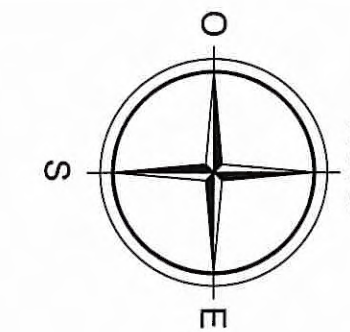

Committere:  
**AUTOCAMIONALE DELLA CISA S.p.A.**  
Via Camboara 26/A - Frazione Ponte Taro - 43015 NOCETO (PR)

Impresa Esecutrice:  
**PIZZAROTTI**  
FONDATA NEL 1910

**AUTOSTRADA DELLA CISA A15**  
RACCORDO AUTOSTRADALE A15/A22  
CORRIDOIO PLURIMODALE TIRRENO-BRENNERO  
RACCORDO AUTOSTRADALE FRA L' AUTOSTRADA DELLA CISA-FONTEVIVO (PR)  
E L' AUTOSTRADA DEL BRENNERO-NOGAROLE ROCCA (VR). I LOTTO.  
C.U.P. G61B04000060008 C.I.G. 307068161E

**PROGETTO ESECUTIVO**

AUTOCAMIONALE DELLA CISA S.p.A.  
Il Direttore TIBRE: *[Signature]* Il Responsabile dell'Impedimento: *[Signature]* Il Presidente: *[Signature]*

IMPRESA PIZZAROTTI & C. S.p.A.  
Il Direttore Tecnico: **IMPRESA PIZZAROTTI & C. S.p.A.**  
Il Responsabile di Progetto  
Dot. Ing. Luca Bondanelli

PROGETTAZIONE DI:  
**PIZZAROTTI**  
FONDATA NEL 1910

A.T.I.: **idressse engineering** **ROCKSOIL S.p.A.** **VIA**  
SARINOTTO S.p.A.  
Il Geologo: NA  
Il Progettista:  
Ing. Fabio Nigrelli  
Ordine degli ingegneri della Provincia di Palermo n. 3581  
Coordinatore per la Sicurezza in fase di Progettazione:  
Ing. Giovanni Maria Cepparotti  
Ordine degli Ingegneri della Provincia di Viterbo n. 392

Consulenza specialistica a cura di:  
NA  
Progettista Responsabile Integrazione Progettazione Specialistica:  
**Ing. PIETRO MAZZOLI**  
Impresa Pizzarotti & C. S.p.A.  
Ing. Pietro Mazzoli  
Ordine degli Ingegneri della Provincia di Parma n. 821

Titolo Elaborato:  
**Asse principale**  
**Sistemazioni idrauliche**  
Deviazioni canali  
Canale Ottomulini - Interferenza VO01 - Stato anteoperam  
Data Emissione Progetto:  
18/03/2014  
Scala:  
1:500

NUM IDENTIFICATIVO	CODICE COMMESSA	LOTTO	FASE	ENTE	AMBITO	CIC OPERA	NRO OPERA	PARTE OPERA	TIPO DOC.	NRO PROJ.	DOC.	REVISIONE
	RAAA	1	E	I	AP	SI	03	D	PL	027	B	

Rev.	Data	DESCRIZIONE REVISIONE	Redatto	Controllato	Approvato
B	20/02/2015	REVISIONE GENERALE	COSTANTINI	NIGRELLI	MAZZOLI
A	30/06/2014	RIEMMISSIONE PROGETTO ESECUTIVO	COSTANTINI	NIGRELLI	MAZZOLI