
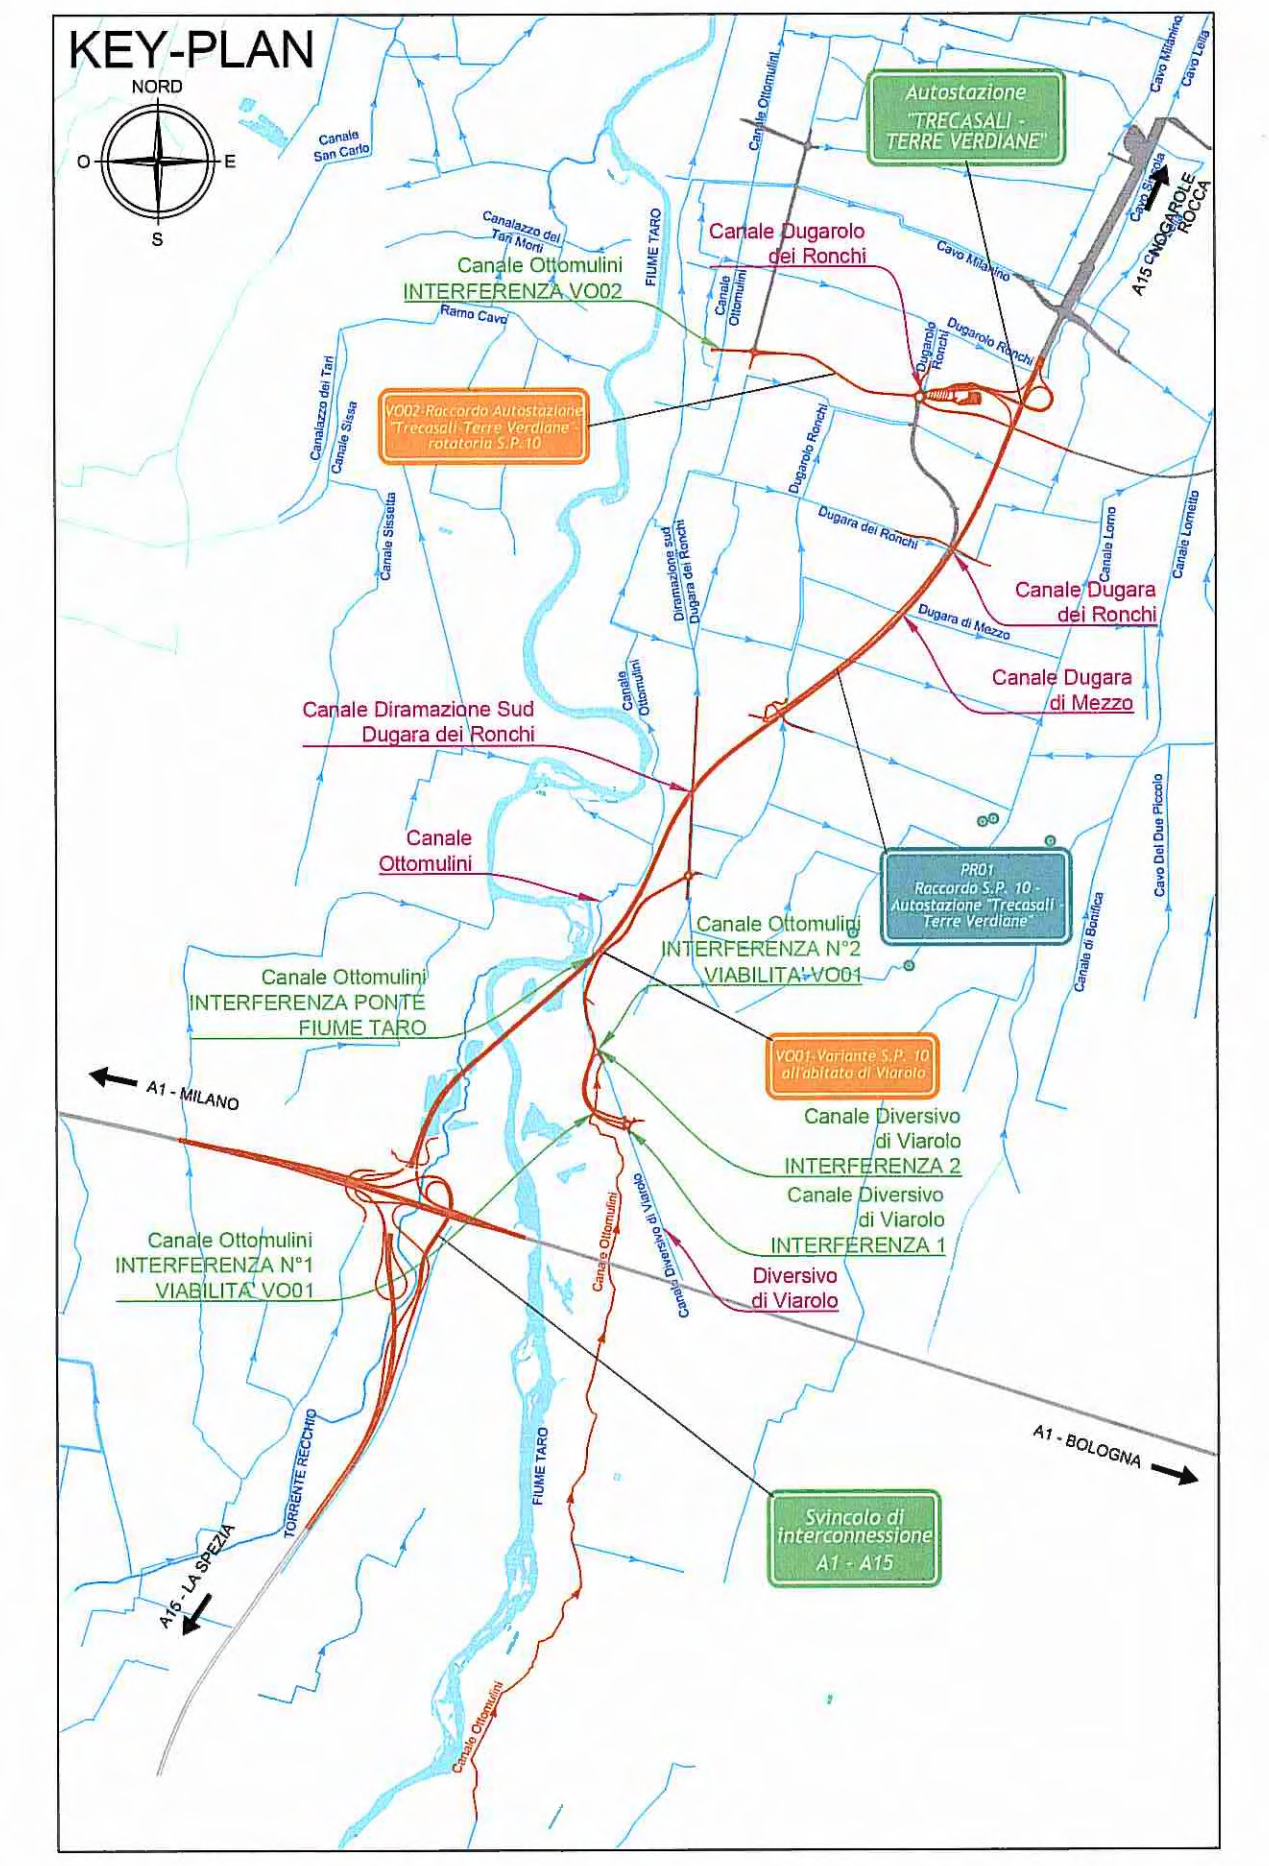
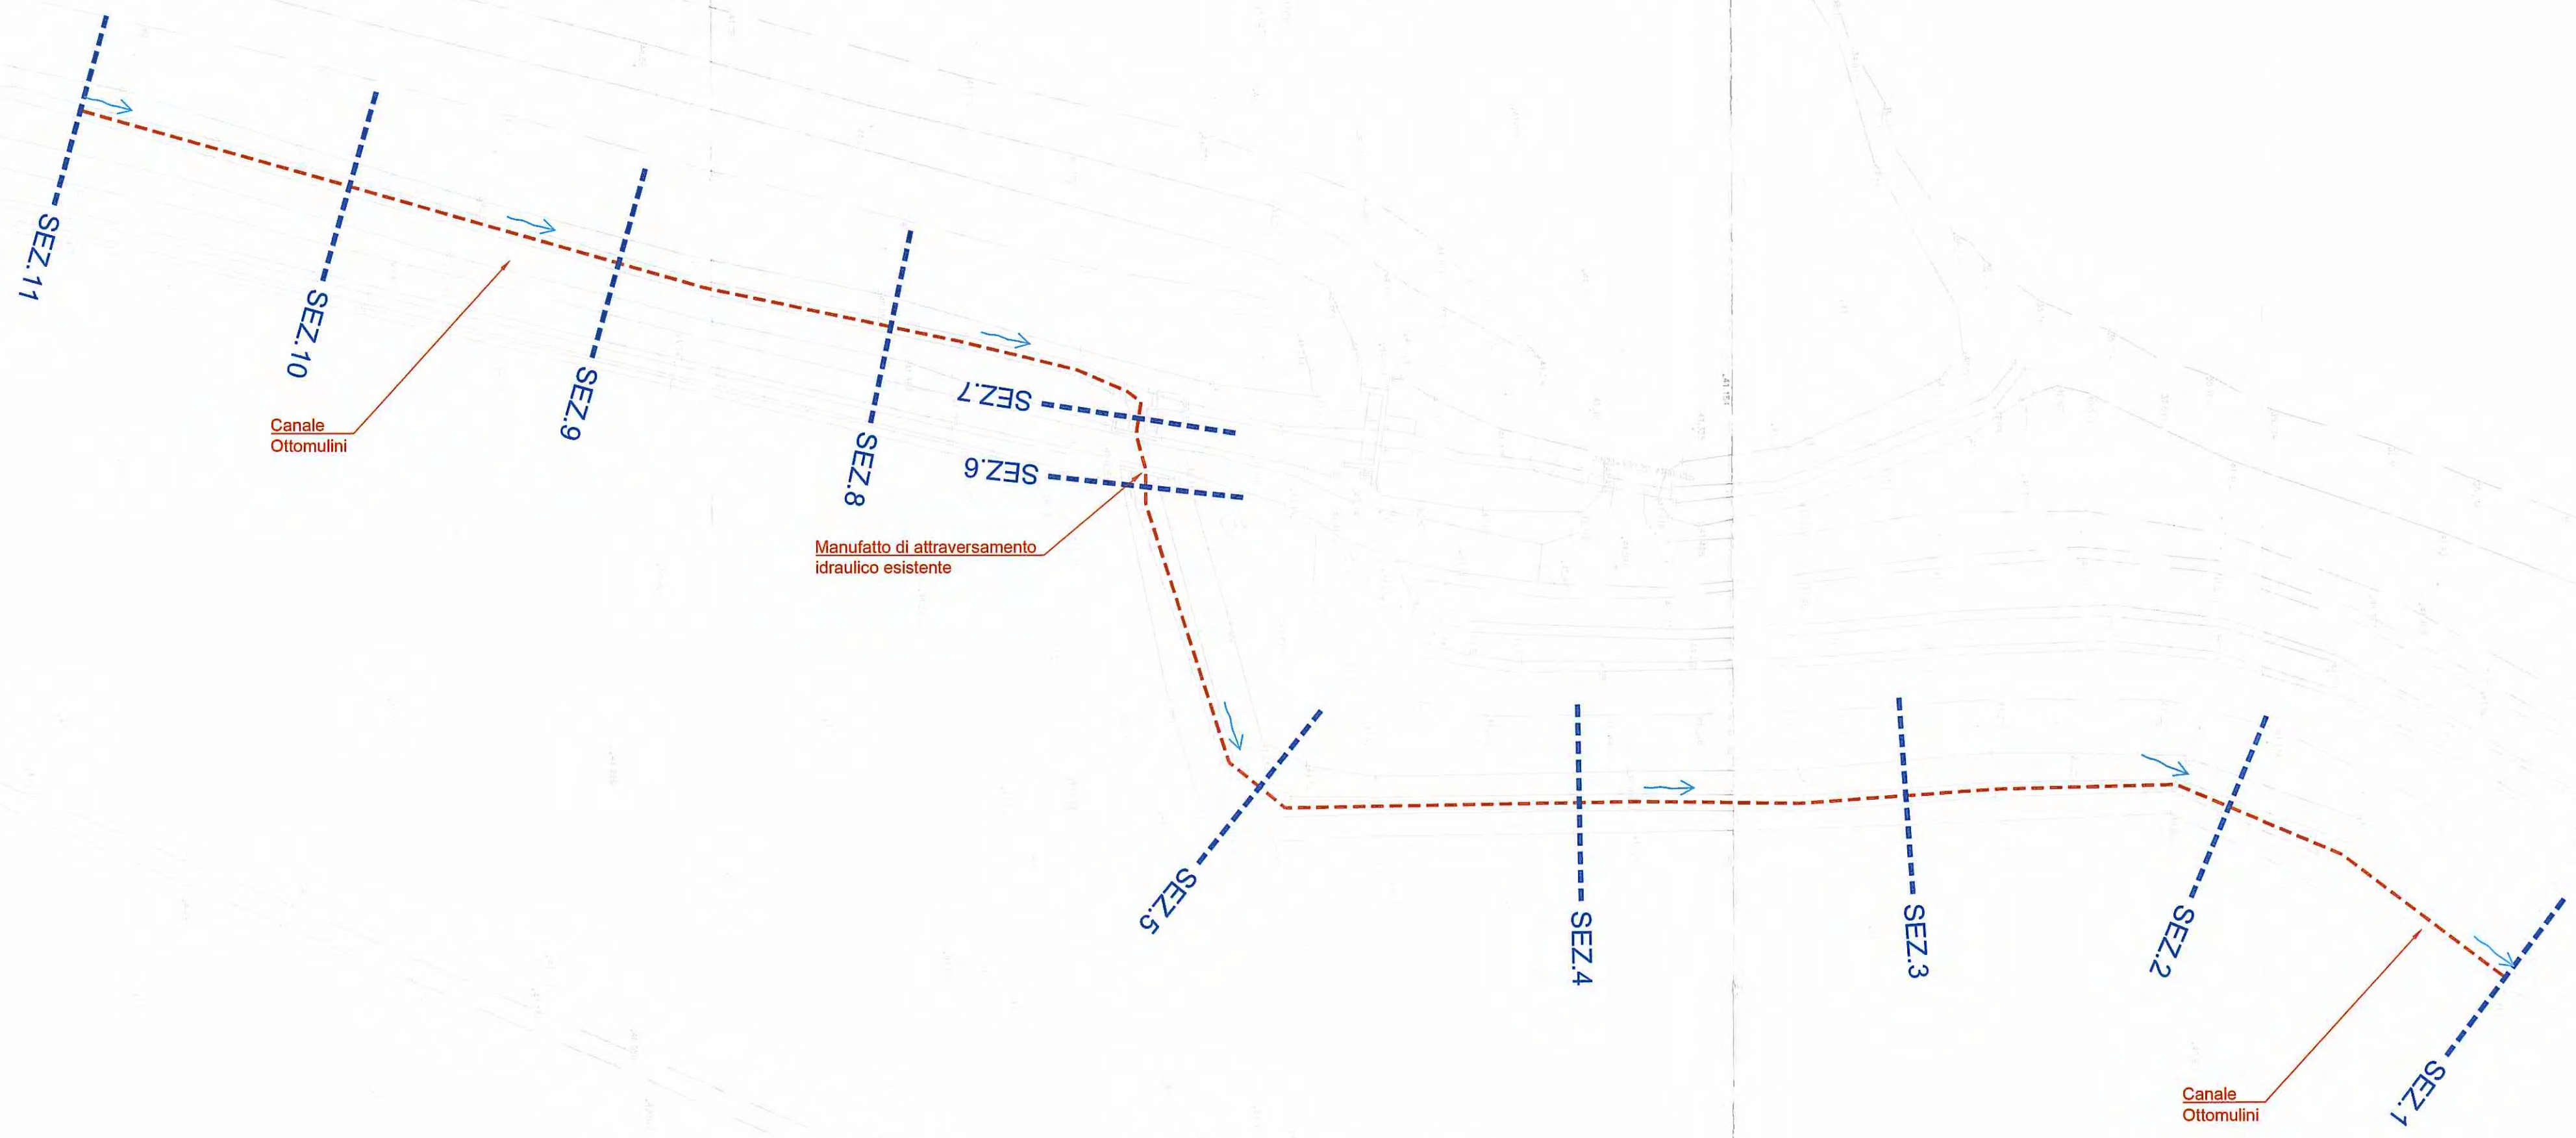


# Canale Ottomulini - INTERFERENZA PONTE FIUME TARO

## CONFIGURAZIONE ANTE OPERAM

Scala 1:500

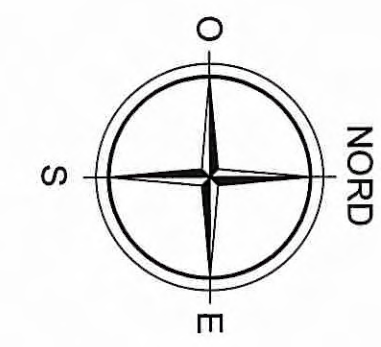

**LEGENDA PLANIMETRIE MODELLO IDRAULICO**

----- 1 SEZIONI MODELLO IDRAULICO

Committente: **AUTOCAMIONALE DELLA CISA S.p.A.**  
Via Camboara 26/A - Frazione Ponte Taro - 43015 NOCETO (PR)

Impresa Esecutrice: **PIZZAROTTI** FONDATA NEL 1910

**AUTOSTRADA DELLA CISA A15  
RACCORDO AUTOSTRADALE A15/A22  
CORRIDOIO PLURIMODALE TIRRENO-BRENNERO  
RACCORDO AUTOSTRADALE FRA L' AUTOSTRADA DELLA CISA-FONTEVIVO (PR)  
E L' AUTOSTRADA DEL BRENNERO-NOGAROLE ROCCA (VR). I LOTTO.**  
C.U.P. G61B0400060008 C.I.G. 307068161E

**PROGETTO ESECUTIVO**

Il Direttore TIBRE: \_\_\_\_\_ Il Responsabile Procedimento: \_\_\_\_\_ Il Presidente: \_\_\_\_\_

IMPRESA PIZZAROTTI & C. S.p.A.  
Il Direttore Tecnico: **IMPRESA PIZZAROTTI & C. S.p.A.**  
**Il Responsabile di Progetto**  
**Dot. Ing. Luca Bondanelli**

Il Geologo: NA

PROGETTAZIONE DI: **PIZZAROTTI** FONDATA NEL 1910

A.T.I.: **idrosse engineering** **ROKSOIL** **VIA**

Consulenza specialistica a cura di: NA

Il Progettista:  
Ing. Fabio Nigrelli  
Ordine degli ingegneri della Provincia di Parma n. 3585

Coordinatore per la Sicurezza in fase di Progettazione:  
Ing. Giovanni Maria Cepparotti  
Ordine degli Ingegneri della Provincia di Parma n. 392

Progettista Responsabile: **IMPRESA PIZZAROTTI & C. S.p.A.**  
Impresa Pizzarotti & C. S.p.A.  
INGEGNERI PARMA n. 821  
Ing. Pietro Mazzoli  
Ordine degli Ingegneri della Provincia di Parma n. 821

Titolo Elaborato: **Asse principale  
Sistemazioni idrauliche  
Deviazioni canali  
Canale Ottomulini - Stato anteoperam**

Data Emissione Progetto: 18/03/2014  
Scala: 1:500

Identif. Elaborato:		Codice Operativo									
N.RO IDENTIFICATIVO	COCCHE COMMESSA	LOTTO	FASE	ENTE	AMBITO	CAT. OPERA	N.RO OPERA	PART. OPERA	TIPO DOC.	N.RO PROJ.	DOC. REVISIONE
	RAAA	1	E	I	AP	SI	03	D	PL	013	C

Rev.	Data	DESCRIZIONE REVISIONE	Redatto	Controllato	Approvato
C	30/04/2015	REVISIONE GENERALE	COSTANTINI	NIGRELLI	MAZZOLI
B	20/02/2015	REVISIONE GENERALE	COSTANTINI	NIGRELLI	MAZZOLI
A	30/08/2014	RIEMMISSIONE PROGETTO ESECUTIVO	COSTANTINI	NIGRELLI	MAZZOLI

# Canale Ottomulini - INTERFERENZA VO02

## CONFIGURAZIONE ANTE OPERAM

Scala 1:500

