


**COLORAZIONE PIANO PARTICELLARE**

- VERDE - per le superfici che si espropriano per la sede autostradale e sue dipendenze
- ARANCIONE - per le superfici che si espropriano per deviazione di strade e corsi d'acqua
- VERDE SCURO - per le superfici che si espropriano per mitigazioni ambientali
- VERDE OLIVA - per gli stralci che si presume possano essere acquisiti ai sensi dell'art. 16 comma 11 del D.P.R. n.327 del 08.02.2001 e successive modifiche ed integrazioni.
- GIALLO - per le strade pubbliche
- CIANO - per i corsi d'acqua

**LEGENDA**

- CONFINI DI FOGLIO
- - - CONFINI DI COMUNE
- CONFINI DI PROVINCIA
- CONFINI DI REGIONE
- 10/D NUMERO DI PIANO/Codice Comune (per i beni immobili espropriati)
- 11/D NUMERO DI PIANO/Codice Comune (per i beni immobili non espropriati)
- km 0+300 ASSE AUTOSTRADA (CARR.NORD) con progressiva KM
- AREE DI ESPROPRIO RAPPRESENTATE SU ALTRO ELABORATO

**DESCRIZIONE DELLA MODIFICA:**  
Correzione refuso

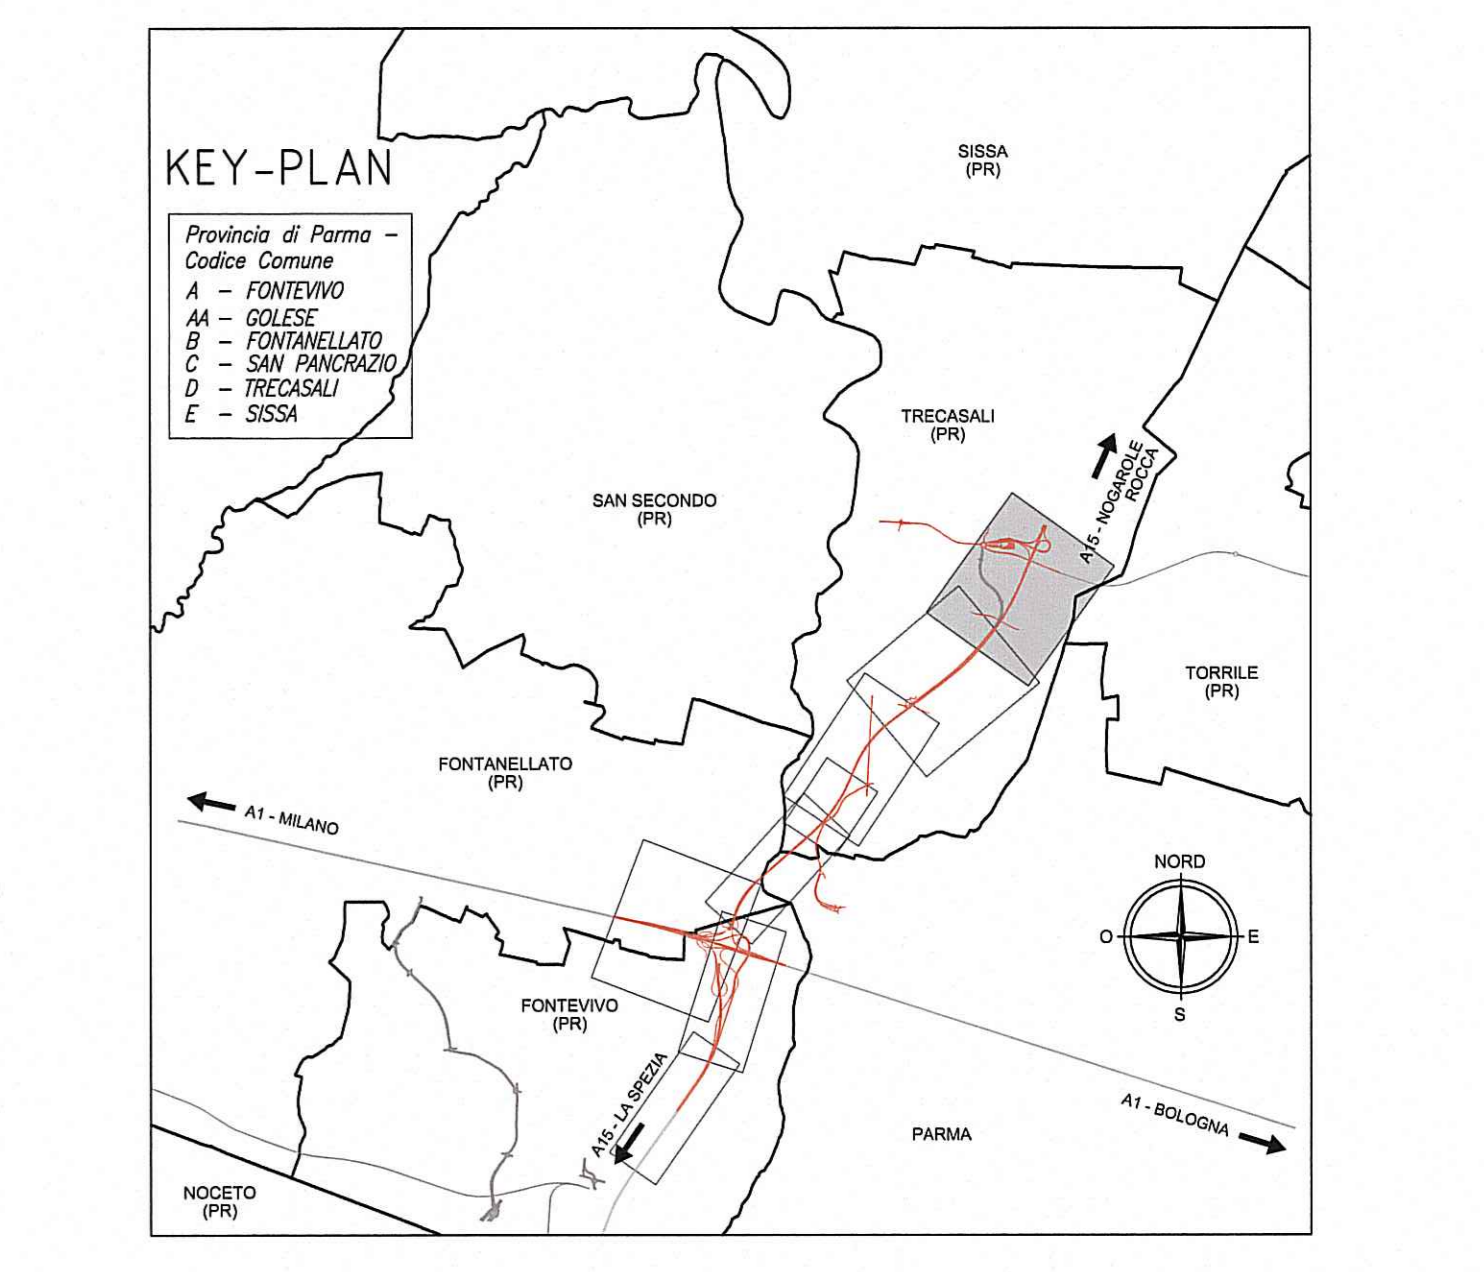

Comitente: **AUTOCAMIONALE DELLA CISA S.p.A.**  
Via Camboara 26/A - Frazione Ponte Taro - 43015 NOCETO (PR)

Impresa Esecutrice: **PIZZAROTTI**  
FONDATA NEL 1910

**AUTOSTRADA DELLA CISA A15 RACCORDO AUTOSTRADALE A15/A22 CORRIDOIO PLURIMODALE TIRRENO-BRENNERO RACCORDO AUTOSTRADALE FRA L'AUTOSTRADA DELLA CISA-FONTEOVO (PR) E L'AUTOSTRADA DEL BRENNERO-NOGARELLO ROCCA (VR), I LOTTO.**  
C.U.P. G61B0400060008 C.I.G. 307068161E

**PROGETTO ESECUTIVO**

AUTOCAMIONALE DELLA CISA S.p.A. Il Direttore Tecnico: *[Signature]* Il Responsabile del Procedimento: *[Signature]* Il Progettista: *[Signature]*

IMPRESA PIZZAROTTI PIZZAROTTI & C. S.p.A. Il Direttore Tecnico: *[Signature]* Il Geologo: NA

PROGETTAZIONE DI: **PIZZAROTTI** FONDATA NEL 1910 Il Progettista: Ing. Fabio Nigrelli Ordine degli Ingegneri della Provincia di Palermo n. 392

A.T.I.: **idrosse engineering** **ROCKSOIL** **VIA** Coordinatore per la Sicurezza in fase di Progettazione: Ing. Giovanni Maria Cepparotti Ordine degli Ingegneri della Provincia di Viterbo n. 392

Consulenza specialistica a cura di: NA Progettista: Ing. Pietro Testa Ordine degli Ingegneri della Provincia di Palermo n. 392

Titolo Elaborato: **Asse principale Espropri** Data Emissione Progetto: 18/03/2014

Espropri da sp. nord ponte fiume Taro (km 2+371,62) al casello di Trecasali (km 7+150) Piano particellare d'esproprio - Tav. 3/3 Scale: 1:2'000

NO	REVISIONE	DATA	DESCRIZIONE REVISIONE	REDAZIONE	VERIFICA	CONFERMA
E	1	20/07/2015	Correzione refuso	PIZZAROTTI	NIGRELLI	MAZZOLI
C	1	14/02/2015	Modifica a seguito cambiamenti progettuali	PIZZAROTTI	NIGRELLI	MAZZOLI
C	2	20/02/2015	Integrazione A15 e modifica a seguito cambiamenti progettuali	PIZZAROTTI	NIGRELLI	MAZZOLI
E	1	02/10/2014	Modifica a seguito cambiamenti progettuali	PIZZAROTTI	NIGRELLI	MAZZOLI
A	1	21/07/2014	REMISSIONE PROGETTO ESECUTIVO	TESTA	NIGRELLI	MAZZOLI