


COLORAZIONI PIANO PARTICELLARE

 GIALLO - per le strade pubbliche	 CIANO - per i corsi d'acqua
 servizi di gasdotti	 servizi telecomunicazioni
 servizi di metanodotti	 servizi di passaggio o favore di A15/Autorità Idraulica
 servizi Amministrazione dello Stato	 esproprio linea elettrica MT - BT
 servizi linea elettrica MT - BT	 servizi di fognatura

LEGENDA

- CONFINI DI FOGLIO
- CONFINI DI COMUNE
- CONFINI DI PROVINCIA
- CONFINI DI REGIONE
- 10/D NUMERO DI PIANO/Codice Comune (per i beni immobili espropriati o asserviti)
- II/D NUMERO DI PIANO/Codice Comune (per i beni immobili non espropriati o asserviti)
- ASSE AUTOSTRADALE con progressiva KM km 0-300
- AREE DI ESPROPRIO RAPPRESENTATE SU ALTRO ELABORATO

DESCRIZIONE DELLA MODIFICA:
Correzione refuso

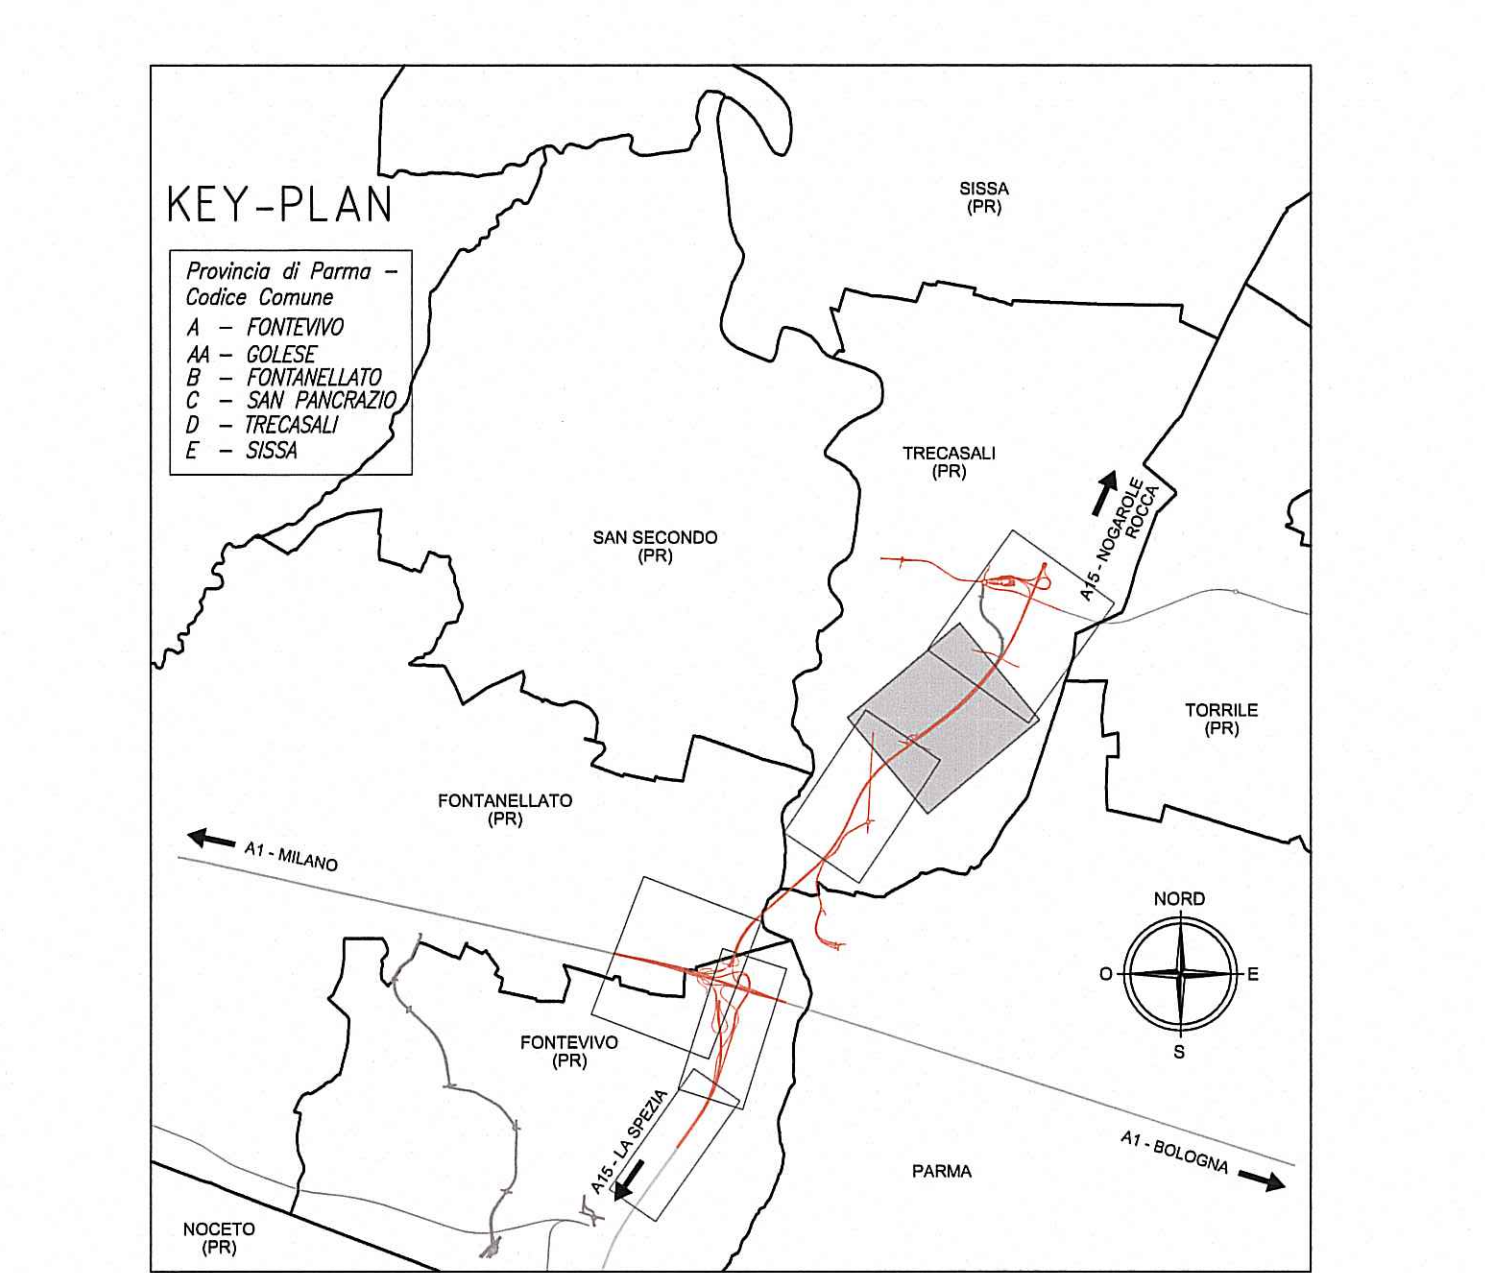

Comitente: **AUTOCAMIONALE DELLA CISA S.p.A.**
Via Camboara 26/A - Frazione Ponte Taro - 43015 NOCETO (PR)

Impresa Esecutiva: **PIZZAROTTI**
FONDATA NEL 1910

**AUTOSTRADA DELLA CISA A15
 RACCORDO AUTOSTRADALE A15/A22
 CORRIDOIO PLURIMODALE TIRRENO-BRENNERO
 RACCORDO AUTOSTRADALE FRA L'AUTOSTRADA DELLA CISA-FONTEVIVO (PR)
 E L'AUTOSTRADA DEL BRENNERO-NOGAROLE ROCCA (VR) - 1 LOTTO.**
 C.U.P. G61B0400060008 C.I.G. 307058161E

PROGETTO ESECUTIVO

AUTOCAMIONALE DELLA CISA S.p.A.
 Il Direttore Tecnico: *[Firma]* Il Responsabile del Procedimento: *[Firma]* Il Geologo: *[Firma]*

IMPRESA PIZZAROTTI **IMPRESA PIZZAROTTI & C. S.p.A.**
 Il Direttore Tecnico: *[Firma]* Il Geologo: NA

PROGETTAZIONE DI: **PIZZAROTTI**
 Il Progettista: Ing. Fabio Nigrelli
 Ordine degli Ingegneri della Provincia di Parma n. 392

ATA: **idrosse** **ROCKSOUL** **VIA**
 Coordinatore per la Sicurezza in fase di Progettazione:
 Ing. Giovanni Maria Cepparotti
 Ordine degli Ingegneri della Provincia di Viterbo n. 392

Consulenza specialistica a cura di: **PIZZAROTTI**
 Il Progettista: Ing. Pietro Nigrelli
 Ordine degli Ingegneri della Provincia di Parma n. 392

Titolo Elaborato: **Asse principale
 Espropri**
 Espropri da sp. nord ponte fiume Taro (km 2+371,62) al casello di Trecasali (km 7+150)
 Piano particellare d'esproprio interferenze - Tav. 2/3

Data Emissione Progetto: 18/03/2014
 Scala: 1:2000

Identif. Elaborato:	NUM. BOZZA	NUM. MODIFICAZIONE	DATA	DESCRIZIONE	ELABORATO DA	VERIFICATO DA	APPROVATO DA
D	1		18/03/2014	Correzione refuso	MAZZOLI	MAZZOLI	MAZZOLI
C	1		14/03/2014	Ricevimento istanza Concorso di Borsica e cambiamenti progettuali	MAZZOLI	MAZZOLI	MAZZOLI
B	1		20/02/2014	Interruzione A15 e modifica a esproprio interferenze progettuali	MAZZOLI	MAZZOLI	MAZZOLI
A	1		23/07/2014	REMISSIONE PROGETTO ESECUTIVO	MAZZOLI	MAZZOLI	MAZZOLI