


COLORAZIONI PIANO PARTICELLARE

- VERDE - per le superfici che si espropriano per la sede autostradale e sue dipendenze
- ARANCIONE - per le superfici che si espropriano per deviazione di strade e corsi d'acqua
- VERDE SCURO - per le superfici che si espropriano per mitigazioni ambientali
- VERDE OLIVA - per gli stralci che si presume possano essere acquisiti al sensi dell'art. 16 comma 11 del D.P.R. n.327 del 08.06.2001 e successive modifiche ed integrazioni.
- GIALLO - per le strade pubbliche
- CIANO - per i corsi d'acqua

LEGENDA

- CONFINI DI FOGLIO
- CONFINI DI COMUNE
- CONFINI DI PROVINCIA
- CONFINI DI REGIONE
- 10/D NUMERO DI PIANO/Codice Comune (per i beni immobili espropriati)
- 11/D NUMERO DI PIANO/Codice Comune (per i beni immobili non espropriabili)
- ASSE AUTOSTRADA (CARR.NORD) con progressiva KM km 0+300
- AREE DI ESPROPRIO RAPPRESENTATE SU ALTRO ELABORATO

DESCRIZIONE DELLA MODIFICA:
 Modifiche a seguito di cambiamenti progettuali.

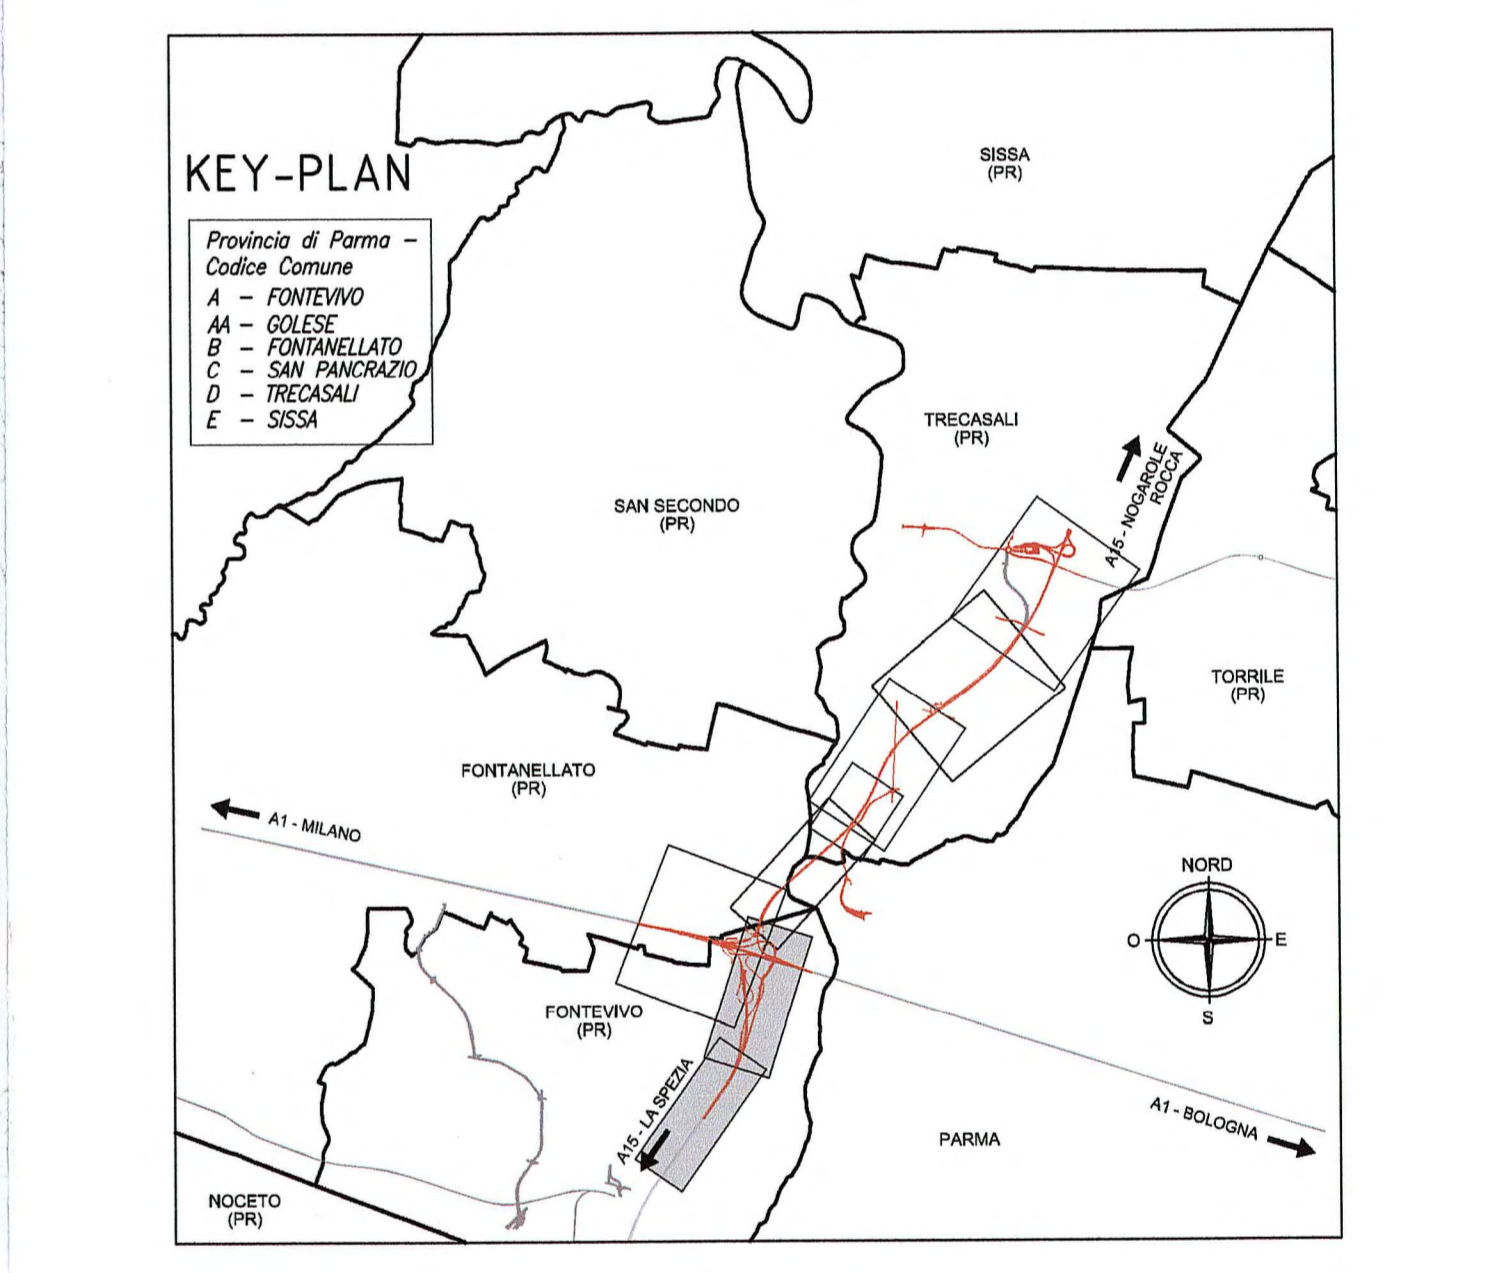

Autocomitente: **AUTOCAMIONALE DELLA CISA S.p.A.**
 Via Combaoro 26/A - Frazione Ponte Taro - 43015 NOCETO (PR)

Impresa Esecutrice: **PIZZAROTTI**
 FONDATA NEL 1910

**AUTOSTRADA DELLA CISA A15
 RACCORDO AUTOSTRADALE A15/A22
 CORRIDOIO PLURIMODALE TIRRENO-BRENNERO
 RACCORDO AUTOSTRADALE FRA L'AUTOSTRADA DELLA CISA-FONTEVIVO (PR)
 E L'AUTOSTRADA DEL BRENNERO-NOGARELLO ROCCA (VR). I LOTTO.**
 C.U.P. G61B0400060008 C.I.G. 307068161E

PROGETTO ESECUTIVO

AUTOCAMIONALE DELLA CISA S.p.A. Il Direttore: *[Firma]* Il Responsabile del Procedimento: *[Firma]* Il Progettista: *[Firma]*

IMPRESA PIZZAROTTI & C. S.p.A. Il Direttore Tecnico: **Il Responsabile di Progetto: Dott. Ing. Luca Bonadoni** Il Geologo: NA

PROGETTAZIONE DI: **PIZZAROTTI** FONDATA NEL 1910 Il Progettista: Ing. Fabio Nigrelli
 Ordine degli Ingegneri della Provincia di Parma n. 3581
 Coordinatore per la Sicurezza in fase di Progettazione: Ing. Giovanni Maria Cepparotti
 Ordine degli Ingegneri della Provincia di Parma n. 3581

ATA: **idreosse** **NOXSOIL** **VIA** **ING. PIETRO MAZZOLI**
 Consulenza specialistica e cura di: **ING. PIETRO MAZZOLI**
 Impresa Pizzarotti & C. S.p.A. **ING. PIETRO MAZZOLI**
 NA **ING. PIETRO MAZZOLI**
 Ordine degli Ingegneri della Provincia di Parma n. 821

Titolo Elaborato: **Asse principale** Data Emissione Progetto: 18/03/2014
 Espropri dal km +2+350 a spalla sud ponte fiume Taro (km 0+450,78) Scale: 1:2'000
 Piano particellare d'esproprio - Tav. 1/2

NO	DATA	DESCRIZIONE	STATO	PRODOTTORE	APPROVATO
0	14/03/2013	Modifica a seguito cambiamenti progettuali	VARARE	NOGARELLI	MAZZOLI
1	20/03/2013	Intervento A15 a modifica a seguito cambiamenti progettuali	VARARE	NOGARELLI	MAZZOLI
2	02/02/2014	Modifica a seguito cambiamenti progettuali	VARARE	NOGARELLI	MAZZOLI
3	21/03/2014	REMISSIONE PROGETTO ESECUTIVO	TESTA	NOGARELLI	MAZZOLI