




**COLORAZIONE PIANO PARTICELLARE**

- VERDE - per le superfici che si espropriano per la sede autostradale e sue dipendenze
- ARANCIONE - per le superfici che si espropriano per deviazione di strade e corsi d'acqua
- VERDE SCURO - per le superfici che si espropriano per mitigazioni ambientali
- VERDE OLIVA - per gli strati che si presume possano essere occupati ai sensi dell'art. 16 comma 11 del D.P.R. n.327 del 08.06.2001 e successive modifiche ed integrazioni.
- GALLO - per le strade pubbliche
- CANO - per i corsi d'acqua

**LEGENDA**

- CONFINI DI FOLIO
- - - CONFINI DI COMUNE
- CONFINI DI PROVINCIA
- CONFINI DI REGIONE
- 10/D NUMERO DI PIANO/Codice Comune (per i beni immobili espropriati)
- II/D NUMERO DI PIANO/Codice Comune (per i beni immobili non espropriati)
- ASSE AUTOSTRADALE (CARR. NORD) con progressiva KM
- AREE DI ESPROPRIO RAPPRESENTATE SU ALTRO ELABORATO

**DESCRIZIONE DELLA MODIFICA:**  
Modifiche a seguito di cambiamenti progettuali.

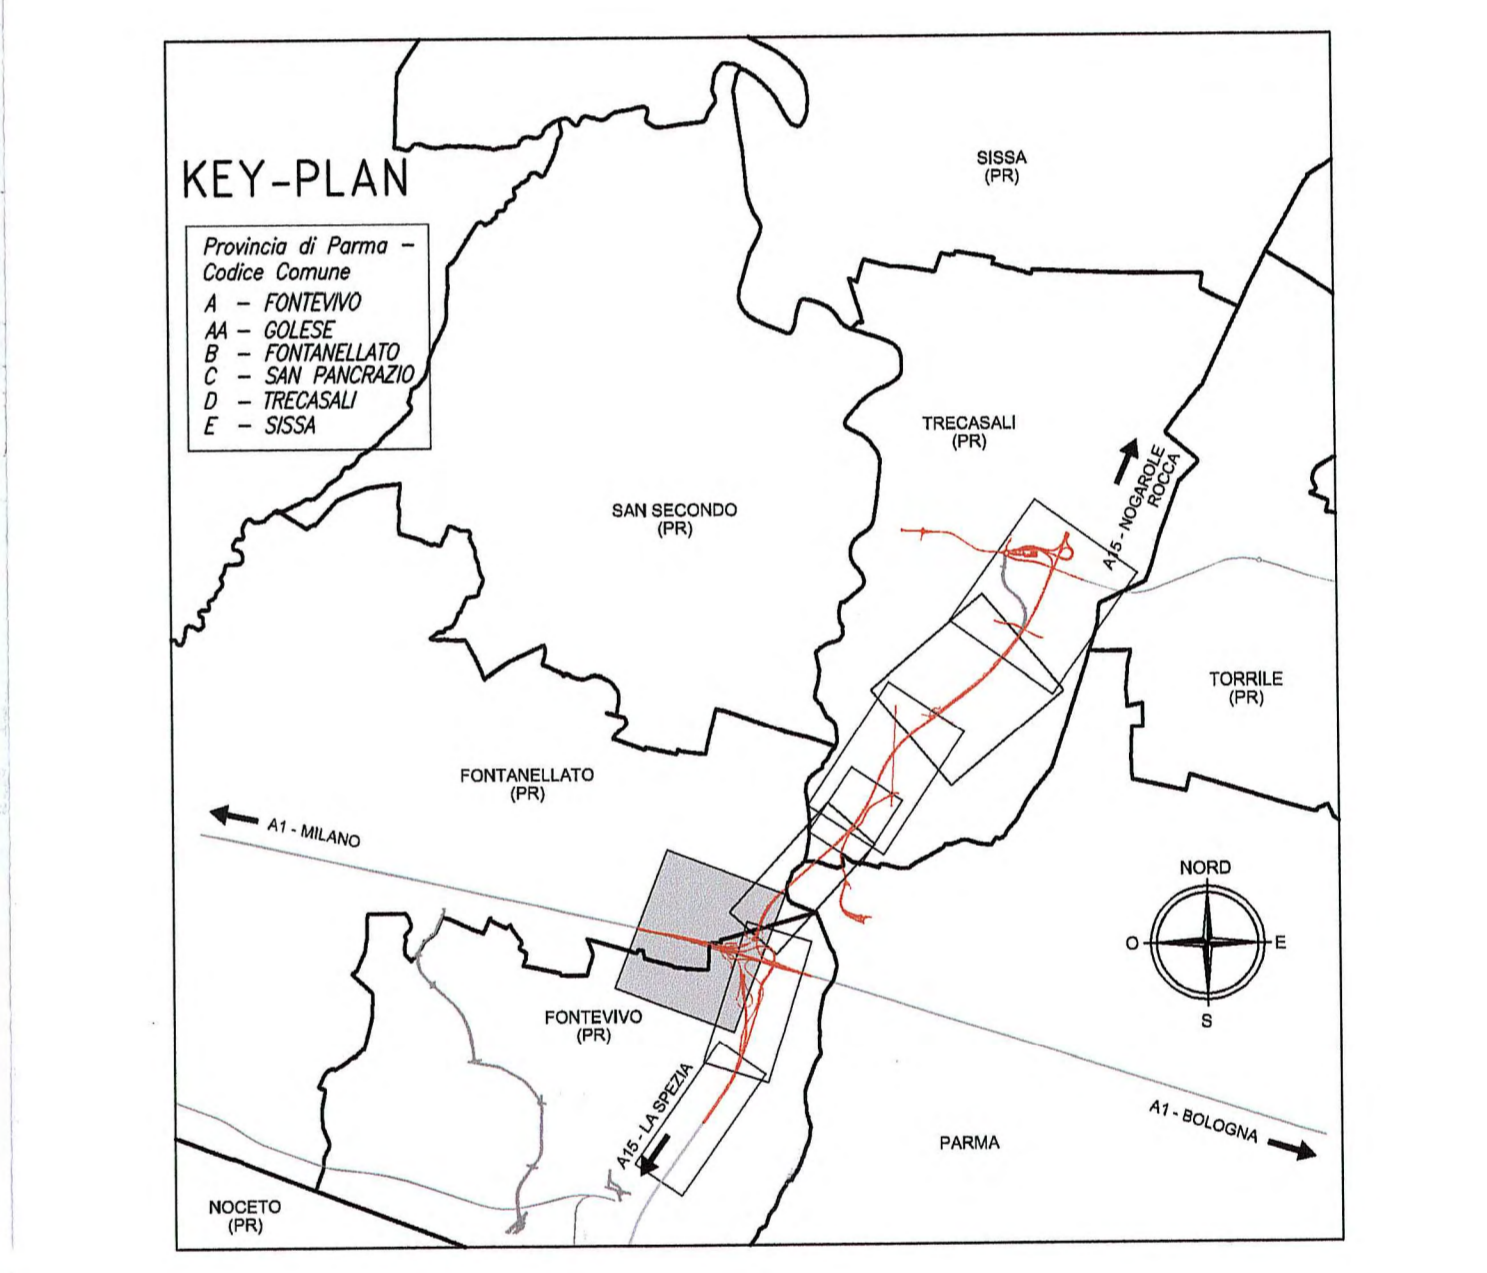

**AUTOCAMIONALE DELLA CISA S.p.A.**  
Via Camboara 26/A - Frazione Ponte Taro - 43015 NOCETO (PR)

Impresa Esecutrice: **PIZZAROTTI** FONDATA NEL 1910

**AUTOSTRADA DELLA CISA A15 RACCORDO AUTOSTRADALE A15/A22 CORRIDOIO PLURIMODALE TIRRENO-BRENNERO RACCORDO AUTOSTRADALE FRA L'AUTOSTRADA DELLA CISA-FONTEVIVO (PR) E L'AUTOSTRADA DEL BRENNERO-NOGAROLE ROCCA (VR). 1 LOTTO.**  
C.U.P. G61B0400060008 C.I.G. 307068161E

**PROGETTO ESECUTIVO**

AUTOCAMIONALE DELLA CISA S.p.A. Il Direttore Tecnico: _____		Il Responsabile del Procedimento: _____		Il Presidente: _____																									
IMPRESA PIZZAROTTI & C. S.p.A. Il Direttore Tecnico: <b>IMPRESA PIZZAROTTI &amp; C. S.p.A.</b> Il Responsabile di Progetto: <b>Dot. Ing. Luca Bondanelli</b>		Il Geologo: NA		Il Progettista: <b>Ing. Fabio Nigrelli</b> Ordine degli Ingegneri della Provincia di Parma n. 3581																									
A.T.A.: <b>idreosse</b> <b>ROCKSOIL</b> <b>VIA</b>		Il Coordinatore per la Sicurezza in fase di Progettazione: <b>Ing. Giovanni Maria Cepparotti</b> Ordine degli Ingegneri della Provincia di Viterbo n. 392		Il Coordinatore Tecnico: <b>Ing. Pietro Mazzoli</b> Impresa Pizzarotti & C. S.p.A. <b>INGEGNERI PIZZAROTTI INDIRIZZI PARMA N.821</b> Ordine degli Ingegneri della Provincia di Parma n. 531																									
Consulenza specializzata a cura di: NA		Il Direttore del Progetto: <b>Ing. Pietro Mazzoli</b> Impresa Pizzarotti & C. S.p.A. <b>INGEGNERI PIZZAROTTI INDIRIZZI PARMA N.821</b> Ordine degli Ingegneri della Provincia di Parma n. 531		Data Elaborazione Progetto: 18/03/2014																									
Titolo Elaborato: <b>Asse principale Espropri</b> Espropri dal km -2+350 a spalla sud ponte fiume Taro (km 0+450,78) Piano particellare d'esproprio - Tav. 2/2		Scala: 1:2'000		Data Elaborazione Progetto: 18/03/2014																									
<table border="1"> <thead> <tr> <th>NUM. MODIFICAZIONE</th> <th>DATA</th> <th>DESCRIZIONE</th> <th>REVISIONE</th> </tr> </thead> <tbody> <tr> <td>01</td> <td>14/03/2014</td> <td>Modifica a seguito cambiamenti progettuali</td> <td>MAZZOLI</td> </tr> <tr> <td>02</td> <td>20/03/2014</td> <td>Modifica a seguito cambiamenti progettuali</td> <td>MAZZOLI</td> </tr> <tr> <td>03</td> <td>02/04/2014</td> <td>Modifica a seguito cambiamenti progettuali</td> <td>MAZZOLI</td> </tr> <tr> <td>04</td> <td>21/07/2014</td> <td>REVISIONE PROGETTO ESECUTIVO</td> <td>MAZZOLI</td> </tr> <tr> <td>05</td> <td>02/08/2014</td> <td>DESCRIZIONE REVISIONE</td> <td>MAZZOLI</td> </tr> </tbody> </table>						NUM. MODIFICAZIONE	DATA	DESCRIZIONE	REVISIONE	01	14/03/2014	Modifica a seguito cambiamenti progettuali	MAZZOLI	02	20/03/2014	Modifica a seguito cambiamenti progettuali	MAZZOLI	03	02/04/2014	Modifica a seguito cambiamenti progettuali	MAZZOLI	04	21/07/2014	REVISIONE PROGETTO ESECUTIVO	MAZZOLI	05	02/08/2014	DESCRIZIONE REVISIONE	MAZZOLI
NUM. MODIFICAZIONE	DATA	DESCRIZIONE	REVISIONE																										
01	14/03/2014	Modifica a seguito cambiamenti progettuali	MAZZOLI																										
02	20/03/2014	Modifica a seguito cambiamenti progettuali	MAZZOLI																										
03	02/04/2014	Modifica a seguito cambiamenti progettuali	MAZZOLI																										
04	21/07/2014	REVISIONE PROGETTO ESECUTIVO	MAZZOLI																										
05	02/08/2014	DESCRIZIONE REVISIONE	MAZZOLI																										