

COLORAZIONI PIANO PARTICELLARE

GIALLO - per le strade pubbliche	CIANO - per i corsi d'acqua
servizi di gasdotto	servizi telecomunicazioni
servizi di metanodotto	servizi di passaggio a favore di A15/Autorità Ibraica
servizi Amministrazione dello Stato	espropria linea elettrica MT - BT
servizi linea elettrica MT - BT	
servizi di fognatura	

LEGENDA

- CONFINE DI FOGLIO
- CONFINE DI COMUNE
- CONFINE DI PROVINCIA
- CONFINE DI REGIONE


NUMERO DI PIANO/Codice Comune (per i beni immobili espropriati o asserviti)

NUMERO DI PIANO/Codice Comune (per i beni immobili non espropriati o asserviti)

ASSE AUTOSTRADA con progressiva KM

AREE DI ESPROPRIO RAPPRESENTATE SU ALTRO ELABORATO

DESCRIZIONE DELLA MODIFICA:
Modifiche a seguito di cambiamenti progettuali.

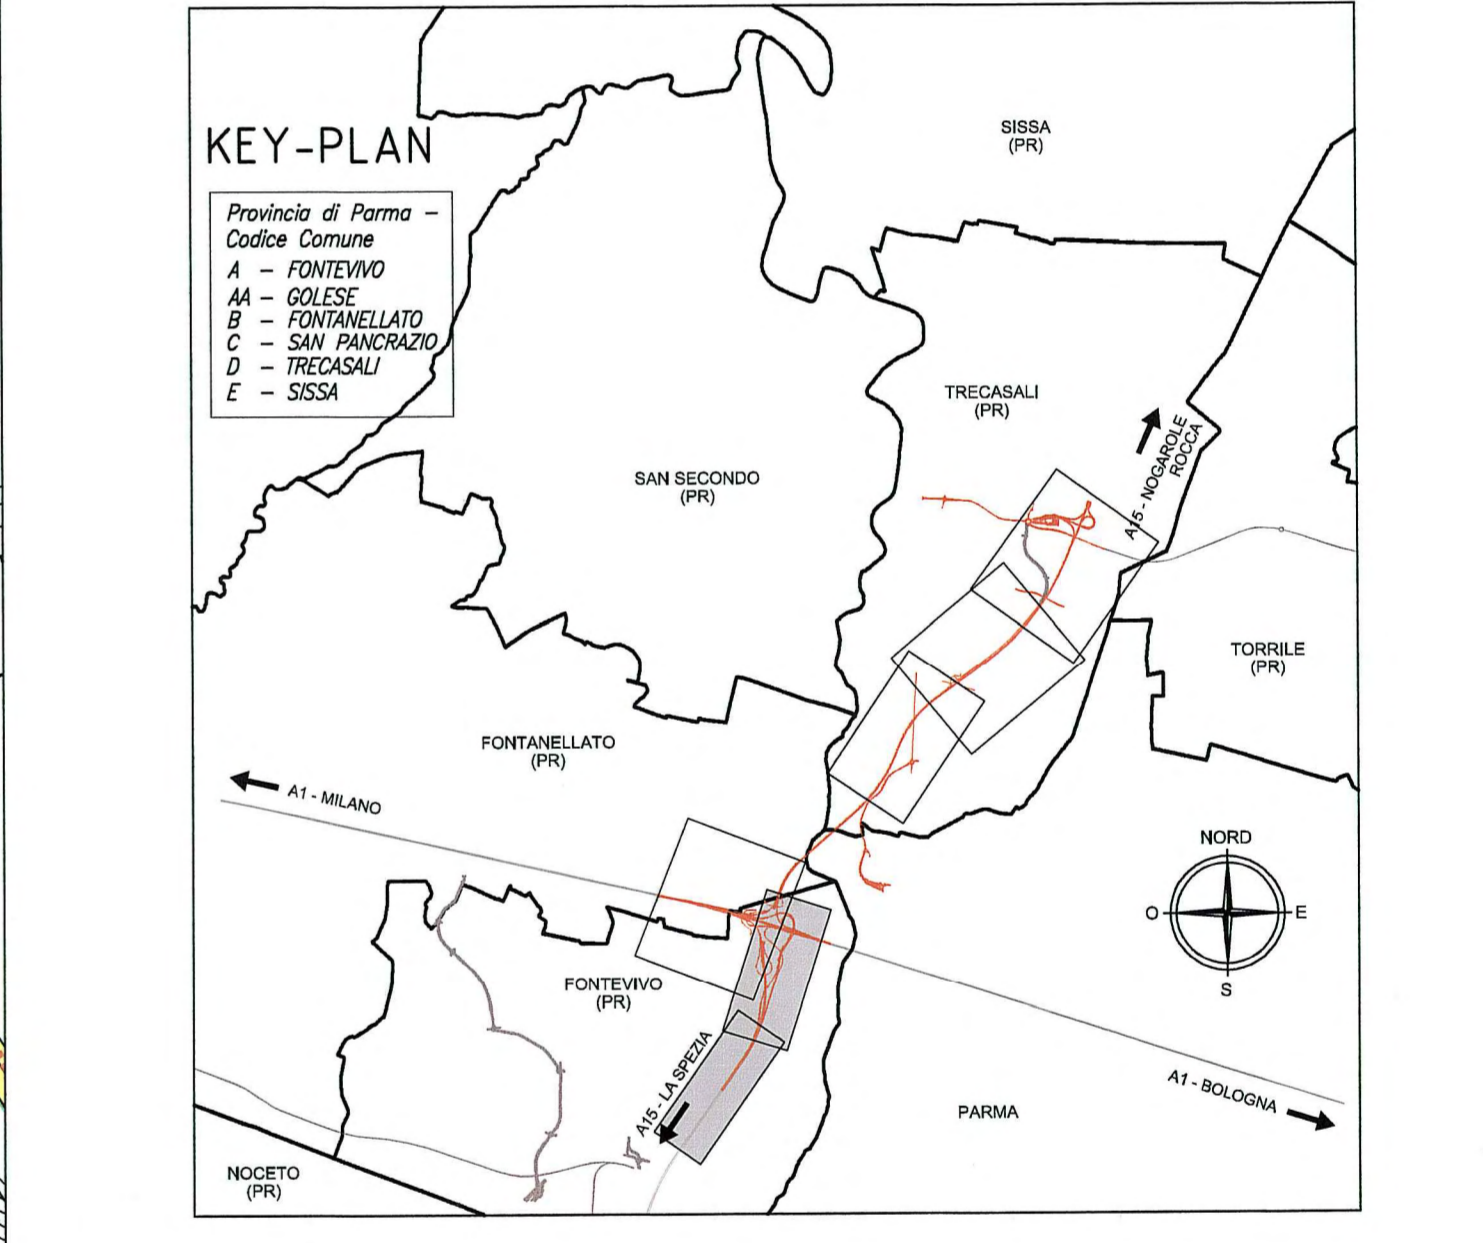

Comitente: **AUTOCAMIONALE DELLA CISA S.P.A.**
Via Comaro 26/A - Frazione Ponte Taro - 43015 NOCETO (PR)

Impresa Esecutrice: **PIZZAROTTI**
FONDATA NEL 1910

**AUTOSTRADA DELLA CISA A15
RACCORDO AUTOSTRADALE A15/A22
CORRIDOIO PLURIMODALE TIRRENO-BRENNERO
RACCORDO AUTOSTRADALE FRA L'AUTOSTRADA DELLA CISA-FONTEVIVO (PR)
E L'AUTOSTRADA DEL BRENNERO-NOGARELE ROCCA (VR), I LOTTO.**
C.U.P. G61B0400060008 C.I.G. 307068161E

PROGETTO ESECUTIVO

AUTOCAMIONALE DELLA CISA S.p.A. Il Direttore Tecnico: *[Signature]* Il Responsabile del Procedimento: *[Signature]* Il Progettista: *[Signature]*

IMPRESA PIZZAROTTI & C. S.p.A. Il Direttore Tecnico: **Dot. Ing. Luca Bonanelli** Il Geologo: NA

PROGETTAZIONE DI: **PIZZAROTTI** FONDATA NEL 1910 Il Progettista: **Ing. Fabio Nigrelli**
Ordine degli Ingegneri della Provincia di Palermo n. 3581
Coordinatore per la Sicurezza in fase di Progettazione: **Ing. Giovanni Maria Cepparotti**
Ordine degli Ingegneri della Provincia di Viterbo n. 392

A.T.I. **idresso** **ROCCASALTA VIA** **ASSISTENTE S.R.L.** Il Progettista Responsabile Integrazione Progettazione Esecutiva: **Ing. Pietro Mazzoli**
Impresa Pizzarotti & C. S.p.A. **PIETRO MAZZOLI**
Ing. Pietro Mazzoli **PIETRO MAZZOLI**
Ordine degli Ingegneri della Provincia di Palermo n. 3581 **PIETRO MAZZOLI**
INGEGNERE

Consulenza specialistica a cura di: NA

Titolo Elaborato: **Asse principale** Data Emissione Progetto: **18/03/2014**

Espropri dal km +2+350 a spalla sud ponte fiume Taro (km 0+450,78) Scale: **1:2'000**

Piano particolare d'esproprio interferenze - Tav. 1/2

NO. IDENTIFICATIVO	COLORE CAMBIO	DATA	DESCRIZIONE	STATO	REVISIONI	PROVA	DATA	REVISIONI	PROVA
D	14/03/2014	1	Modifica a seguito cambiamenti progettuali	VARIAZIONE	NOGARELE	MAZZOLI			
C	20/03/2014	1	Intervento A15 e modifica a seguito cambiamenti progettuali	VARIAZIONE	NOGARELE	MAZZOLI			
B	02/03/2014	1	Modifica a seguito cambiamenti progettuali	VARIAZIONE	NOGARELE	MAZZOLI			
A	23/07/2014	1	REMISSIONE PROGETTO ESECUTIVO	TESTA	NOGARELE	MAZZOLI			